
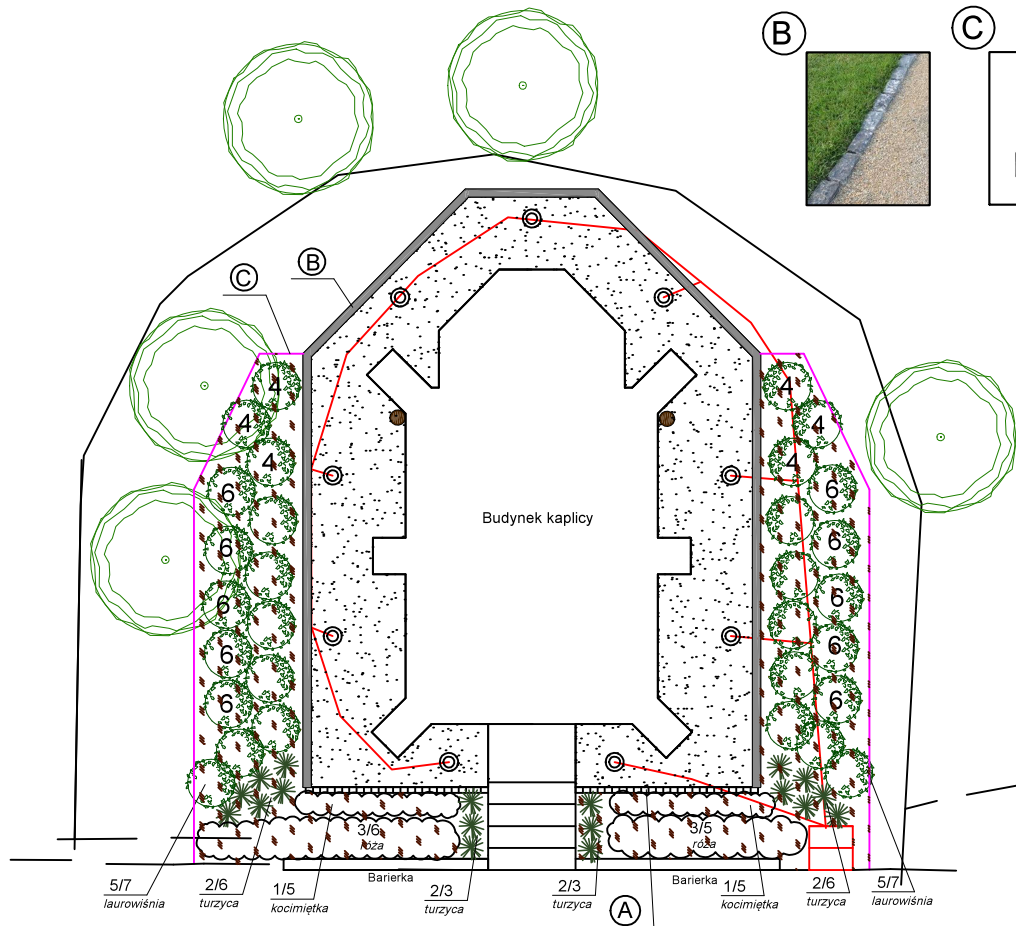
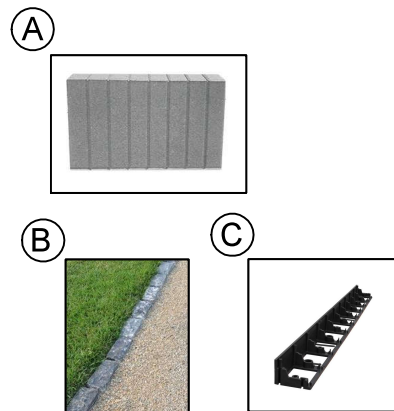
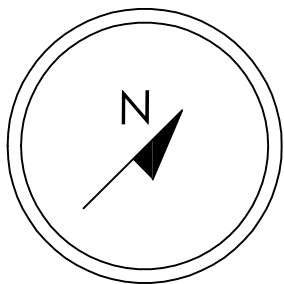


SKALA

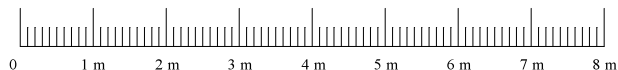

INWESTOR:
 Gmina Mikołów
 Rynek 16
 43-190 Mikołów
 ZAKŁAD USŁUG
 KOMUNALNYCH
 w Mikołowie
 ul. Dzieńdziela 44
 43-190 Mikołów

- OZNACZENIA:
- istniejące drzewo
 - krzew liściasty
 - grupa róż, bylin
 - obrzeże palisadowe
 - opaska z kostki Holland
 - obrzeże ekobord
 - opaska żwirowa
 - kora
 - rura spustowa

WSZYSTKIE WYMIARY PRZED WYKONANIEM NALEŻY SPRAWDZIĆ NA BUDOWIE

NAZWA INWESTYCJI:
 ZAGOSPODAROWANIE TERENU PRZY KAPLICZCE PRZYDROŻNEJ W MIKOŁOWIE KAMIONCE

ADRES INWESTYCJI:
 DZIAŁKA O NR EW.: 953/29

TYTUŁ RYSUNKU:
 PROJEKT ZAGOSPODAROWANIA TERENU

SKALA: 1:100	NUMER RYSUNKU: 1
10.2023	

OPRACOWAŁ:
 mgr inż. Monika Zielińska

OPIS ROŚLIN:

nr rośliny w spisie ilość sztuk w grupie

8/12 50

rozstaw w cm

DOBÓR ROŚLIN:

1. Kocimiętka Faassena 'Pursian Blue'.....10 szt. (co 40 cm)
2. Turzycza oszimiska 'Maxigold'.....18 szt. (co 40 cm)
3. Róża okrywowa 'Lipstick'.....11 szt. (co 60 cm)
4. Różanecznik 'Belcanto'.....6 szt. (co 70 cm)
5. Laurowiśnia wschodnia 'Otto Luyken'.....14 szt. (co 70 cm)
6. Hortensja bukietowa 'Polestar'.....10 szt. (co 70 cm)