


PROFIL PODŁUŻNY KANALIZACJI SANITARNEJ GRAWITACYJNEJ skala 1:100/500  
ODCINEK P4-SR5 Z ODGAŁĘZIENIAMI



UWAGA:  
- PRZED WYKONANIEM KANALIZACJI BEZWZGLĘDNE SPRAWDZENIE  
PRZEDPOSIADANIA ISTNIEJĄCEGO UZBROJENIA PODZIEMNEGO  
W SZCZEGÓLNOŚCI PRZEPUSTÓW POD DROGAMI.  
DOKŁADNĄ RZĘDŃ KANALIZACJI SANITARNEJ POD PRZEPUSTAMI  
OKREŚLIĆ NA BUDOWIE.

- ODGAŁĘZIENIA KANALIZACJI SANITARNEJ WYKONAĆ  
Z RUR PVC-U DN/OD 160x4,7 , 200x,9 KLASA S (SDR34, S

Objekt:	SIEĆ KANALIZACJI SANITARNEJ GRANTAWICZYŃCE Z ODCGAL KANALIZACJA SANITARNA ŁOŻCZNA Z PRZEPOMIAMI		
Adres:	OBIEKTY EKNO DZ NR 19/2 OBIEKTY STRZĘŻENIE DZ NR 229/2, 229/3, 277/1, 175/ 228/3, 230, 231/1		
Inwestor:	GMINA BĘDZINO BĘDZINO 19, 76-037 BĘDZINO		
Treść rysunku:	PROFIL PODŁOŻNY KANALIZACJI SANITARNEJ GRANTAWIC ODCIEG P4-SR5 Z ODCGALIZACJAMI		
Projektował:	Imię i Nazwisko mgr inż. Elżbieta Serwatko-Bunio UW-173427/12/96	Data i podpis	07.2024
Sprawdził:	W zakresie sieci, instalacji i urządzeń sanitarnych mgr inż. Leszek Koszk ZAP/0081/PWOS/14/14 W zakresie... i urządzeń sanitarnych		07.2024