


Wykaz prętów							
Nr	Średnica [mm]	Długość [mm]	prętów w 1 elemencie	Liczba [szt.] elementów	całkowita prętów	Długość całkowita [m] B500SP	
Zbrojenie belki żelbetowej - Bz38 - wykonac 1 szt.							
1	20	11961	2	1	2		23,92
2	20	7152	2	1	2		14,30
3	20	4760	1	1	1		4,76
4	20	2740	1	1	1		2,74
5	20	5080	1	1	1		5,08
6	20	8532	2	1	2		17,06
7	20	10938	2	1	2		21,88
8	6	1415	79	1	79	111,79	
Długość całkowita wg średnic						[m]	111,8
Masa 1 m pręta						[kg/m]	0,222
Masa prętów wg średnic						[kg]	24,8
Masa prętów wg gatunków stali						[kg]	246,2
Masa całkowita						[kg]	247

Beton C25/30 (B30)
Stal B500SP
Otulina c_{nom} =25 mm

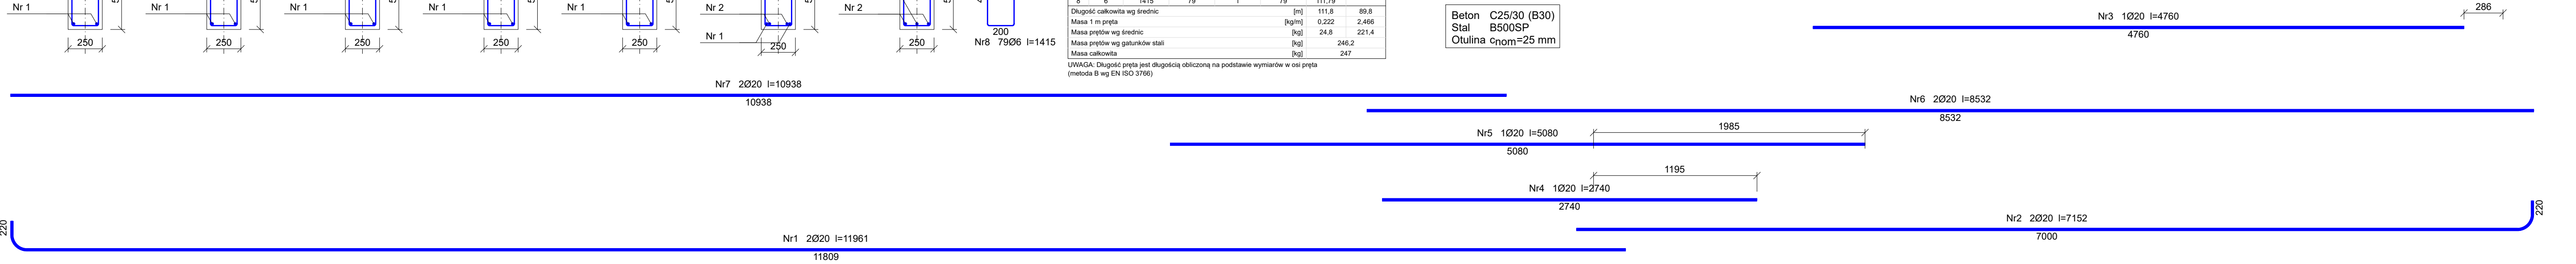

INWESTOR: GMINA MIASTO ZAKOPANE UL. KOŚCIUSZKI 13, 34-500 ZAKOPANE		ADRES INWESTYCJI: ul. Sabaly 10 34-500 Zakopane nr dz. ewid. 611	
BUDOWA PRZEDSZKOLA I ŻŁOBKA WRAZ Z ZAGOSPODAROWANIEM TERENU I INFRASTRUKTURĄ TECHNICZNĄ ORAZ ROZBIÓRKĄ ISTNIEJĄCEGO PRZEDSZKOLA			
JEDNOSTKA PROJEKTOWA: SILESIA Architekci ul. Rolna 43, 40-555 Katowice, tel. 032 745 24 24, 601 639 719	Wykonawcy: Projektował: inż. Tomasz Bober Sprawdził:	UPRAWNIENIA: SLK/3234/POOK/10 upr.bud. w specjalności konstrukcyjno-budowlanej do projektowania bez ograniczeń	PODPIS:
UWAGI: WYMIAROWANIE /mm/	Zbrojenie belek żelbetowych Bz38	BRANŻA: KONSTRUKCJA	SKALA: 1:25
DATA: 03.03.2025	FAZA: PROJEKT WYKONAWCZY	NUMER ARKUSZA:	Kw.66