


Województwo: wielkopolskie
Powiat: ostrowski
Jednostka ewidencyjna: Gmina Przygodzice
Obręb ewid.: PRZYGODZICE, dz. 213/41
GGO.6642.1.74.2021 PL - 2000 strefa 6, PL-EVRF2007-NH

MAPA ZASADNICZA
Skala: 1:1000

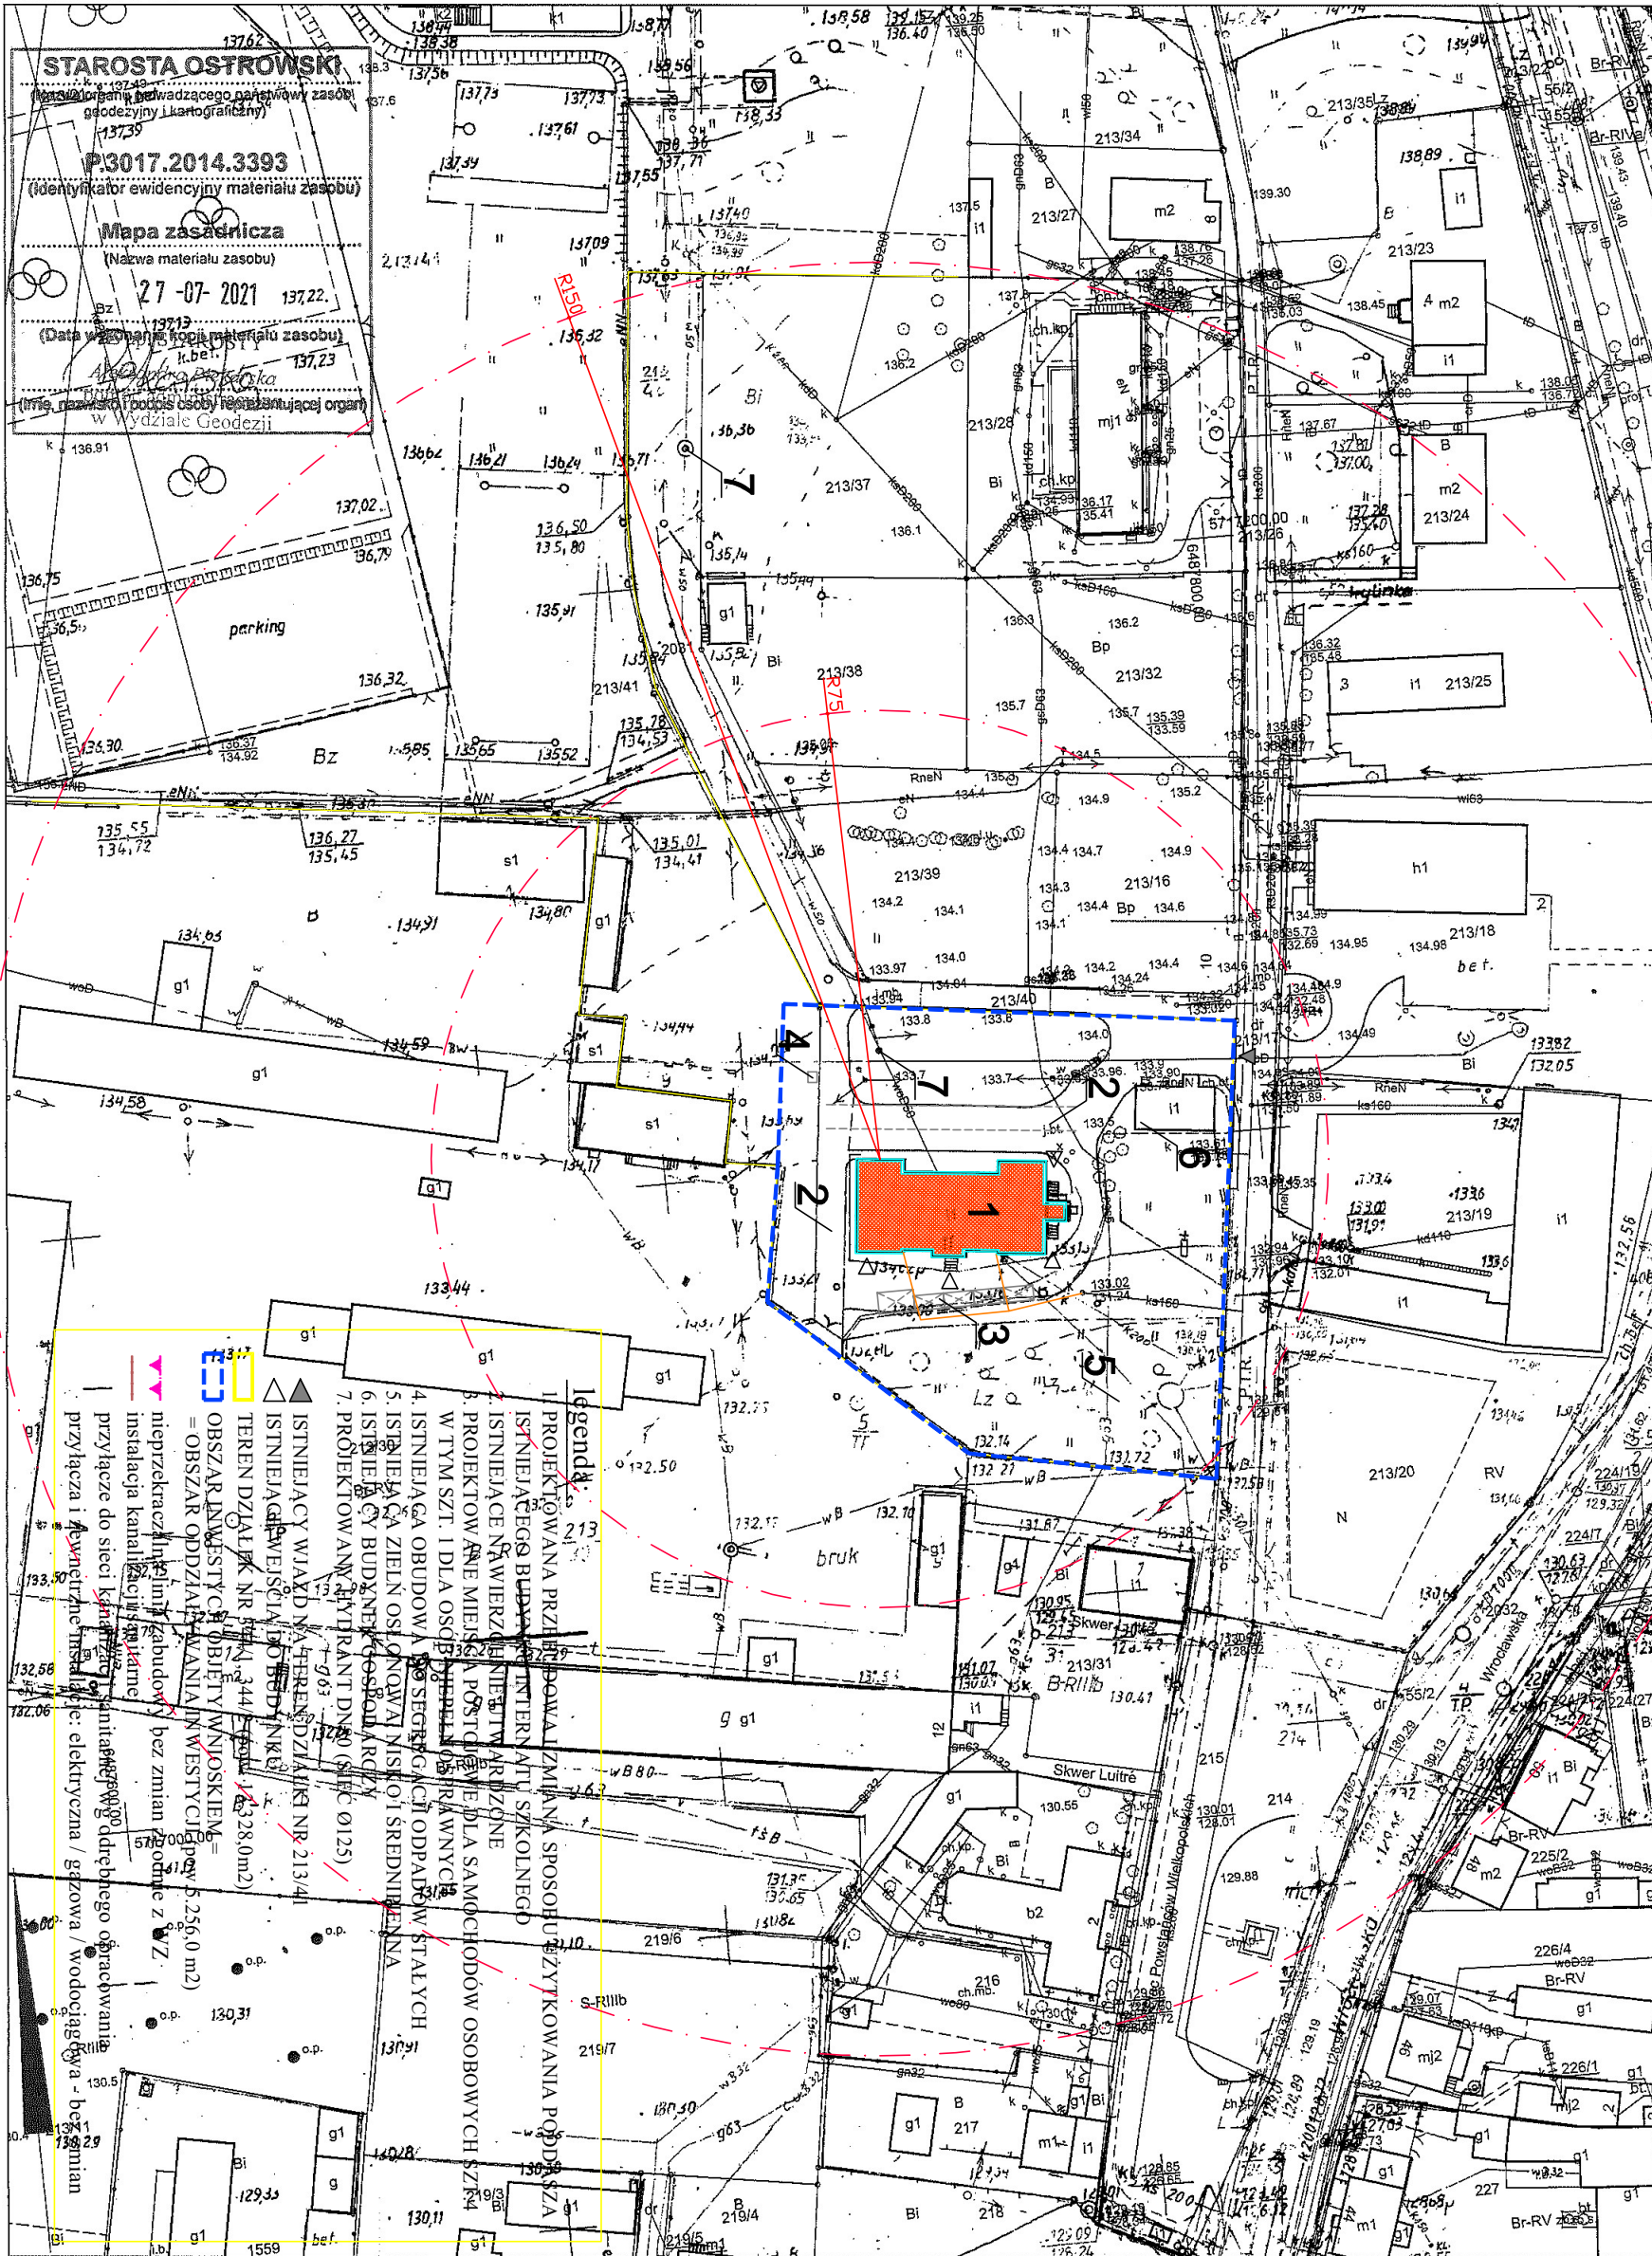

| | |
|---|---------------------------------|
| PRACOWNIA ARCHITEKTONICZNA DARIUSZ PARZENSKI | |
| 63-400 OSTROW WIELKOPOLSKI UL. GRAWERSKA 12 tel./fax 0-62 720 4119; tel. kom. 0603 137 637 e-mail: pracownia@parzenski.pl | |
| INWESTOR ZESPÓŁ SZKÓŁ PONADPODSTAWOWYCH CENTRUM KSZTAŁCENIA USTAWICZNEGO W PRZYGODZICACH UL. PTR 6 63-421 PRZYGODZICE | |
| OBJEKT PRZEBUDOWA I ZMIANA SPOSOBU UŻYTKOWANIA NIEUŻYTKOWEGO PODDASZA BUDYNKU INTERNATU SZKOLNEGO NA POKOJE MIESZKALNE WRAZ Z REMONTEM ELEWACJI | |
| LOKALIZACJA DZ. NR 213/41 JEDN.EWD. 301705_2.0009.AR_4 UL. PTR 11 63-421 PRZYGODZICE | |
| ZESPÓŁ AUTORSKI | PODPIS: |
| ARCHITEKTURA PROJEKTANT mgr inż. arch. Dorus Parzenski nr uprawnień 182/00/DUW | |
| AutocAD LT 2010 Serial No: 351-58071554 | |
| FAZA | PROJEKT BUDOWLANY |
| BRANŻA | ARCHITEKTONICZNA |
| RYSUNEK | PROJEKT ZAGOSPODAROWANIA TERENU |
| ZLECENIE | 23/21 |
| DATA | 11.2021 |
| SKALA | 1:1000 |
| RYSUNEK A01 | |