


RZUT PIĘTRA

Z E S T A W I E N I E P O W I E R Z C H N I :					
NR	NAZWA POMIESZCZENIA	POW. [m ²]	rodzaj posadzki	wykończenie ścian	sufit
101	KŁATKA SCHODOWA	18,76	gres	tylnk gipsowy + farba białosowa	sufit podwieszany na wys 3,00m
102	PRZEDSIONEK	4,78	gres	glazura	sufit podwieszany na wys 3,00m
102a	TOALETY MĘSKA	6,28	gres	glazura	sufit podwieszany na wys 3,00m
103	TOALETY DLA NIEPEŁOSPRAWNYCH	5,32	gres	glazura	sufit podwieszany na wys 3,00m
104	PRZEDSIONEK	4,78	gres	glazura	sufit podwieszany na wys 3,00m
104a	TOALETY MĘSKA	6,28	gres	glazura	sufit podwieszany na wys 3,00m
105	POMIESZCZENIE GOSPODARSTWA	8,37	gres	tylnk gipsowy + farba białosowa	sufit podwieszany na wys 3,00m
106	POMIESZCZENIE SOCIALNE	12,19	wykładzina PCW	tylnk gipsowy + farba białosowa	sufit podwieszany na wys 3,00m
107	KOMUNIKACJA	42,34	wykładzina PCW	tylnk gipsowy + farba białosowa	sufit podwieszany na wys 3,00m
108	BIBLIOTEKA	16,77	wykładzina PCW	tylnk gipsowy + farba białosowa	sufit podwieszany na wys 3,00m
109	SALA JĘZYKOW OBOCZNY	16,83	wykładzina PCW	tylnk gipsowy + farba białosowa	sufit podwieszany na wys 3,00m
110	SALA JĘZYKOW OBOCZNY	30,55	wykładzina PCW	tylnk gipsowy + farba białosowa	sufit podwieszany na wys 3,00m
111	SALA TANCA	66,44	wykładzina PCW	tylnk gipsowy + farba białosowa	sufit podwieszany na wys 3,00m
112	SALA OKOLICZOSCIOWA	54,50	wykładzina PCW	tylnk gipsowy + farba białosowa	sufit podwieszany na wys 3,00m
113	KUCHNIA	25,37	gres	glazura	sufit podwieszany na wys 3,00m
RAZEM:		319,96			

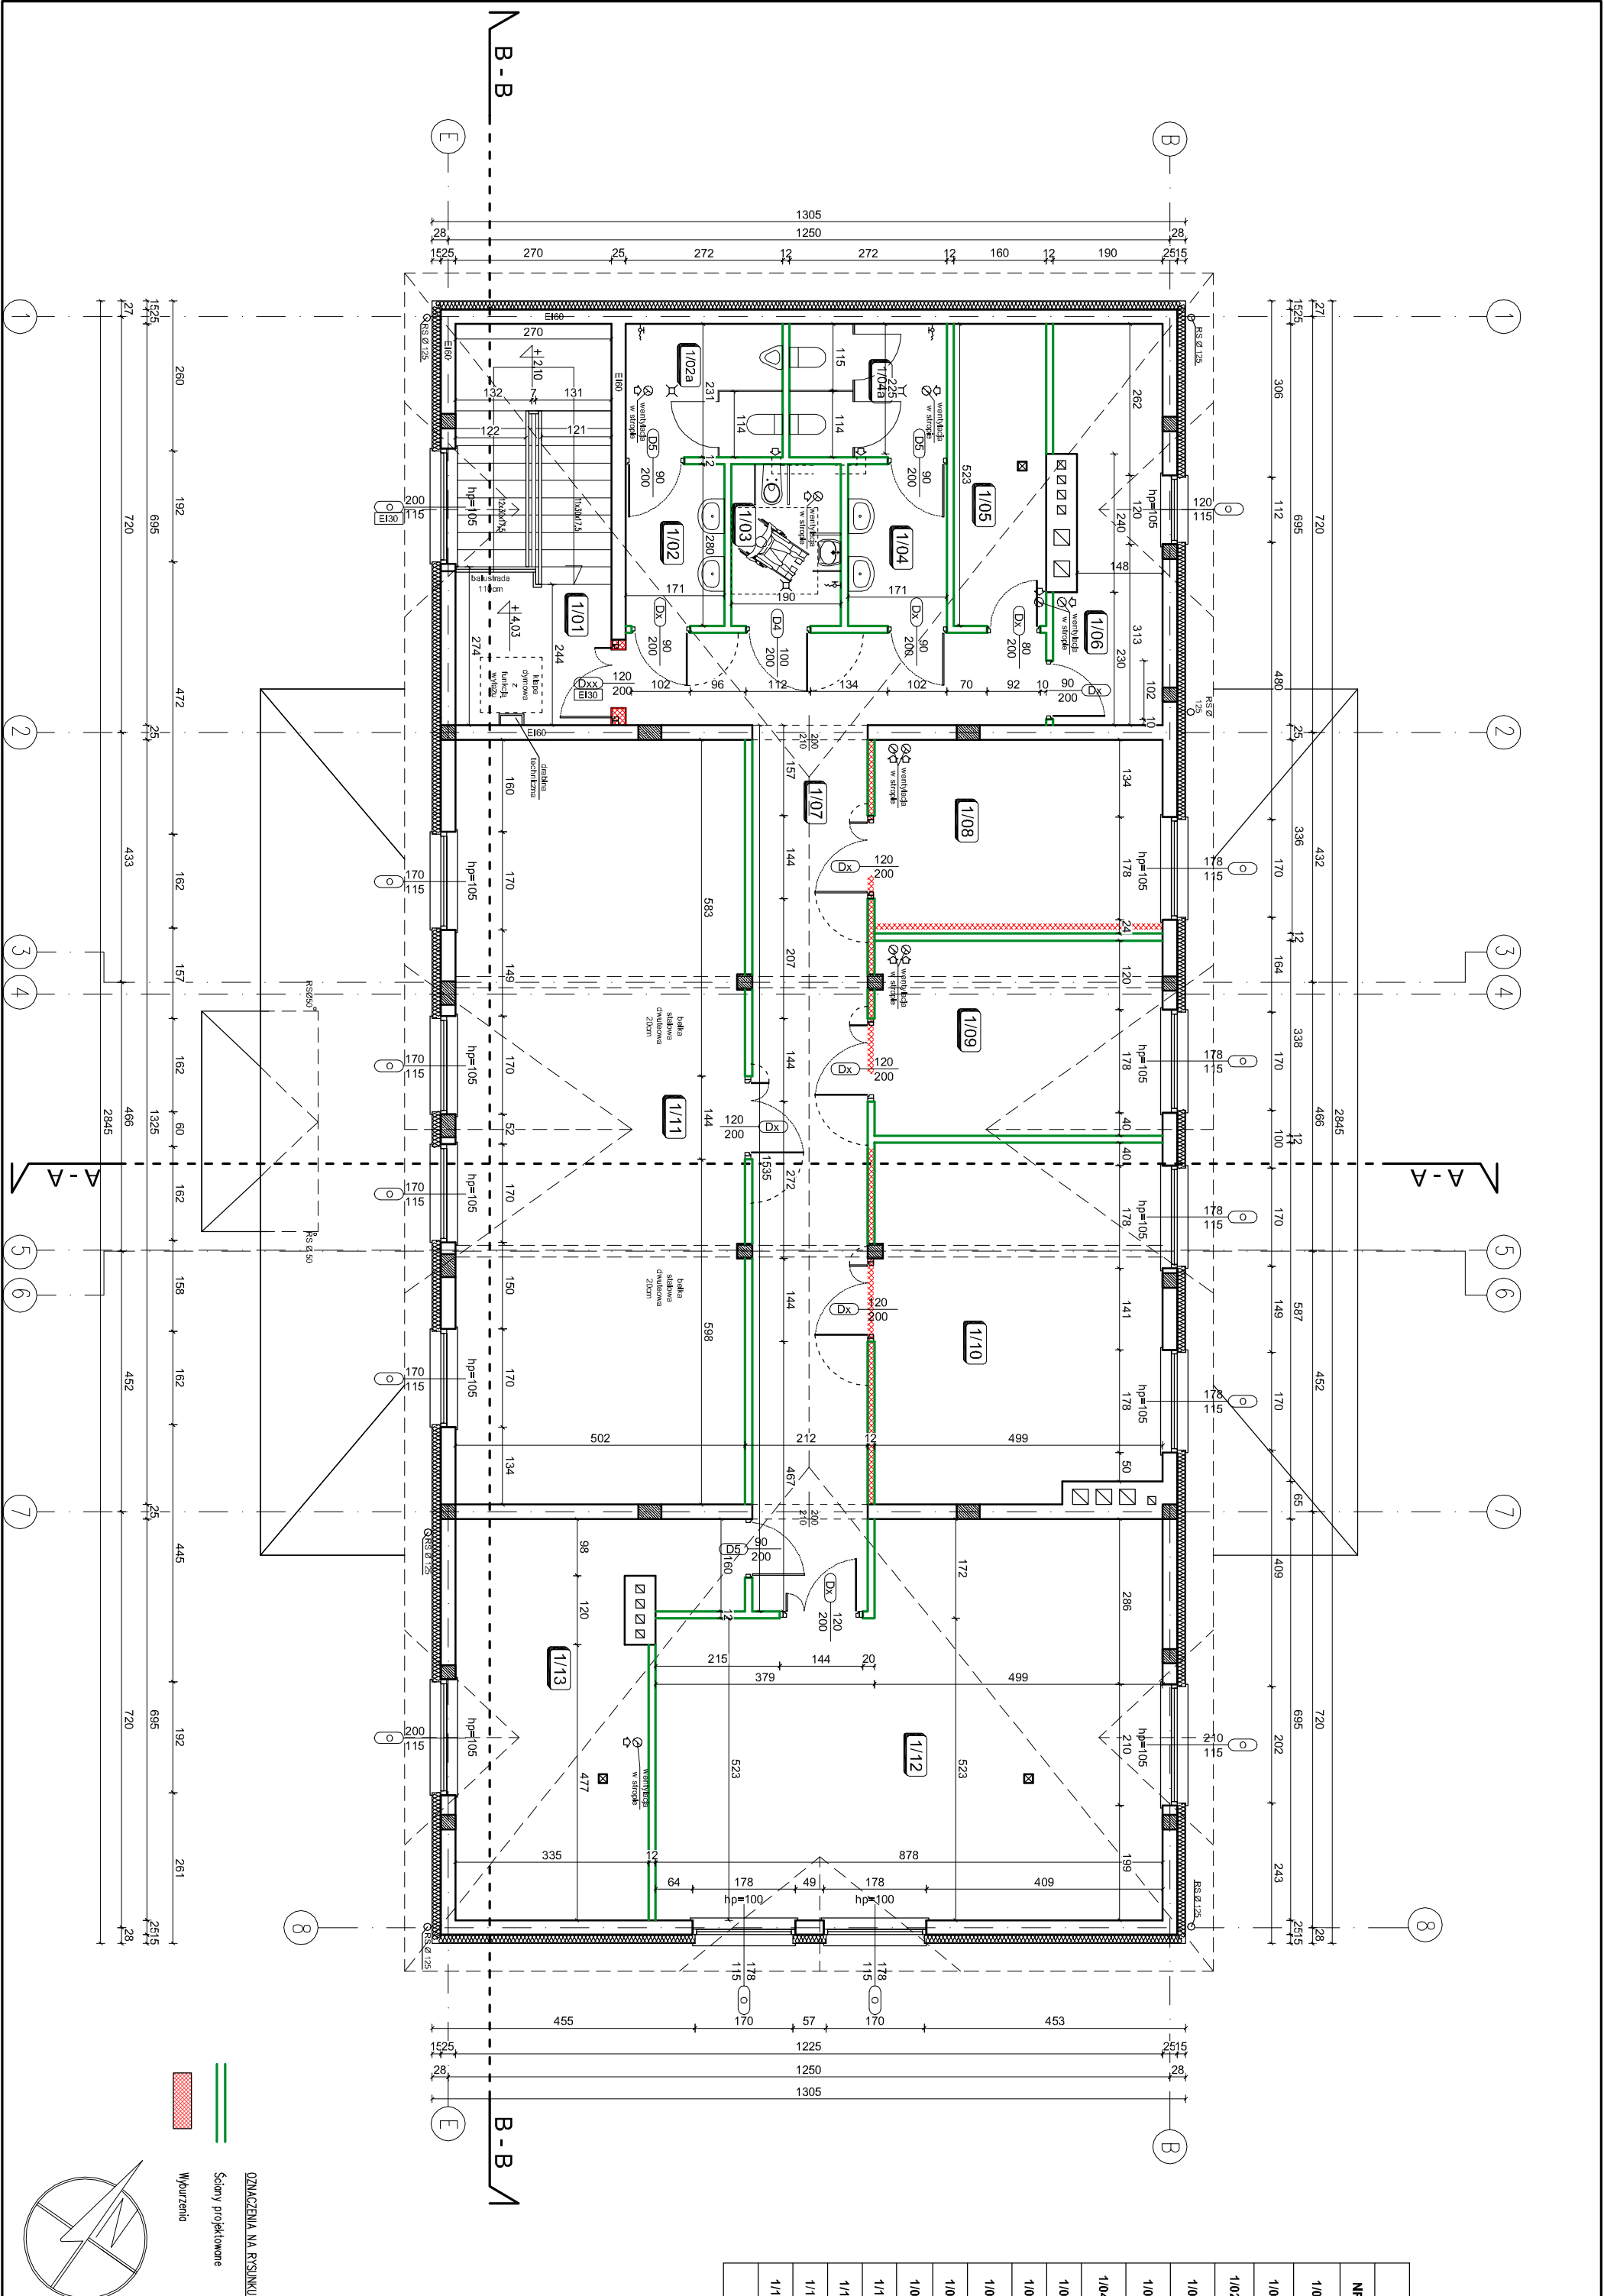

FEKOBUD

PRZEDSIĘBIORSTWO PROJEKTOWO-BUDOWLANE "FEKOBUD" s.c.
Dmochin Drugi nr 89 B, 95-061 Dmochin
PRACOWNIA PROJEKTOWA:
93-312 Łódź, ul. Tuszyńska 155

"UTWOR CHRONIONY PRAWEM AUTORSKIM - WSKAZKIE PRAWA ZASTRZEŻONE"

PROJEKT:
Adaptacja budynku przy ul. Klonowej w Lipinkach dla potrzeb utworzenia
Wojewódzkiego Domu Kultury.

LOKALIZACJA INWESTYCJI:
ul. Klonowa,
05-200 Mielno
działka o nr ewid. 165; obręb Lipinki

Tytuł rysunku:
RZUT PIĘTRA

Skala:
1:100

PROJEKTANT: mgr inż. arch. Janusz Kowalczyk	PROJEKTANT: mgr inż. arch. Janusz Kowalczyk	PROJEKTANT: mgr inż. arch. Janusz Kowalczyk
ASISTENT PROJEKTANT: mgr inż. arch. Piotr Trzeciński	ASISTENT PROJEKTANT: mgr inż. arch. Piotr Trzeciński	ASISTENT PROJEKTANT: mgr inż. arch. Piotr Trzeciński
SPRAWDZAJĄCY: mgr inż. arch. Ewa Hinz	SPRAWDZAJĄCY: mgr inż. arch. Ewa Hinz	SPRAWDZAJĄCY: mgr inż. arch. Ewa Hinz

NR STRONY:
A/02