


SCHEMAT BUDYNKU OBJĘTEGO OPRACOWANIEM

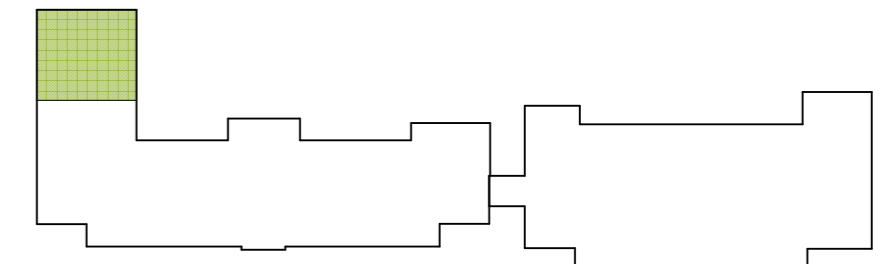

UWAGA:

PODANE NA RYSUNKU WYMIARY DRZWI SĄ WYMIAREM UŻYTKOWYM, A OTWARCIE SKRZYDŁA NIE MOŻE ZAWĘŻAĆ TYCH WYMIARÓW. WYMIAR OTWORU W MURZE I STOLARKI UWZGLĘDNIAJĄCY LUZY MONTAŻOWE NALEŻY UZGODNIĆ Z PRODUCENTEM TAK, BY UZYSKAĆ WYMAGANE UŻYTKOWE SZEROKOŚCI I WYSOKOŚCI PRZEJŚCIA.

PROJEKTOWANE DRZWI O WYMAGANEJ KLASIE ODPORNOŚCI OGNIOWEJ I DYMOSZCZELNOŚCI POWINNY BYĆ WYPOSAŻONE W SAMOZAMYKACZE - URZĄDZENIA ZAPEWNIĄCE SAMOCZYNNIE ZAMYKANIE OTWORU W RAZIE POŻARU, JEDNOCZEŚNIE NALEŻY ZAPEWNIĆ MOŻLIWOŚĆ RĘCZNEGO OTWIERANIA DRZWI SŁUŻĄCYCH EWAKUACJI.

Branża: Architektura		
Projektant: mgr inż. arch. Tomasz Bilnowski uprawnienia budowlane do projektowania bez ograniczeń w specjalności architektonicznej nr ewid. SW-34/2007		
Sprawdzający: mgr inż. arch. Konrad Kudłacz UPR. NR.36/SLOKK/2016 w specjalności architektonicznej do projektowania i kierowania robotami budowlanymi bez ograniczeń		
Opracowanie:	mgr inż. arch. Agata Sikońska	
Obiekt: Budynki Zespołu Szkół Zawodowych im. Kazimierza Pułaskiego		
Adres: dz. nr 1531/16, 1567, obręb Gorlice, m. Gorlice		
Inwestor: POWIAT GORLICKI ul. Biecka 3 38 - 300 Gorlice		
Data: 2020.11	Skala: 1:50	Nr rys: 2
Nazwa rysunku: RZUT PIWNIC - BUDYNEK DYDAKTYCZNO-ADMINISTRACYJNY		
Stadium: PROJEKT BUDOWLANO - WYKONAWCZY		
Kod rysunku: ZS.02.001		
Jednostka projektowa: F-PROJEKT mgr inż. Marek Fijałkowski, tel. 606 702 851 33-300 Nowy Sącz, ul. Słowacka 31		