


Załącznik do pisma decyzja
dot. pozwolenia na budowę
nr ... z dnia ...

Z up. STAROSTY
mgr inż. Jacek Kwasigroch
DYREKTOR
Wydziału Architektury i Budownictwa

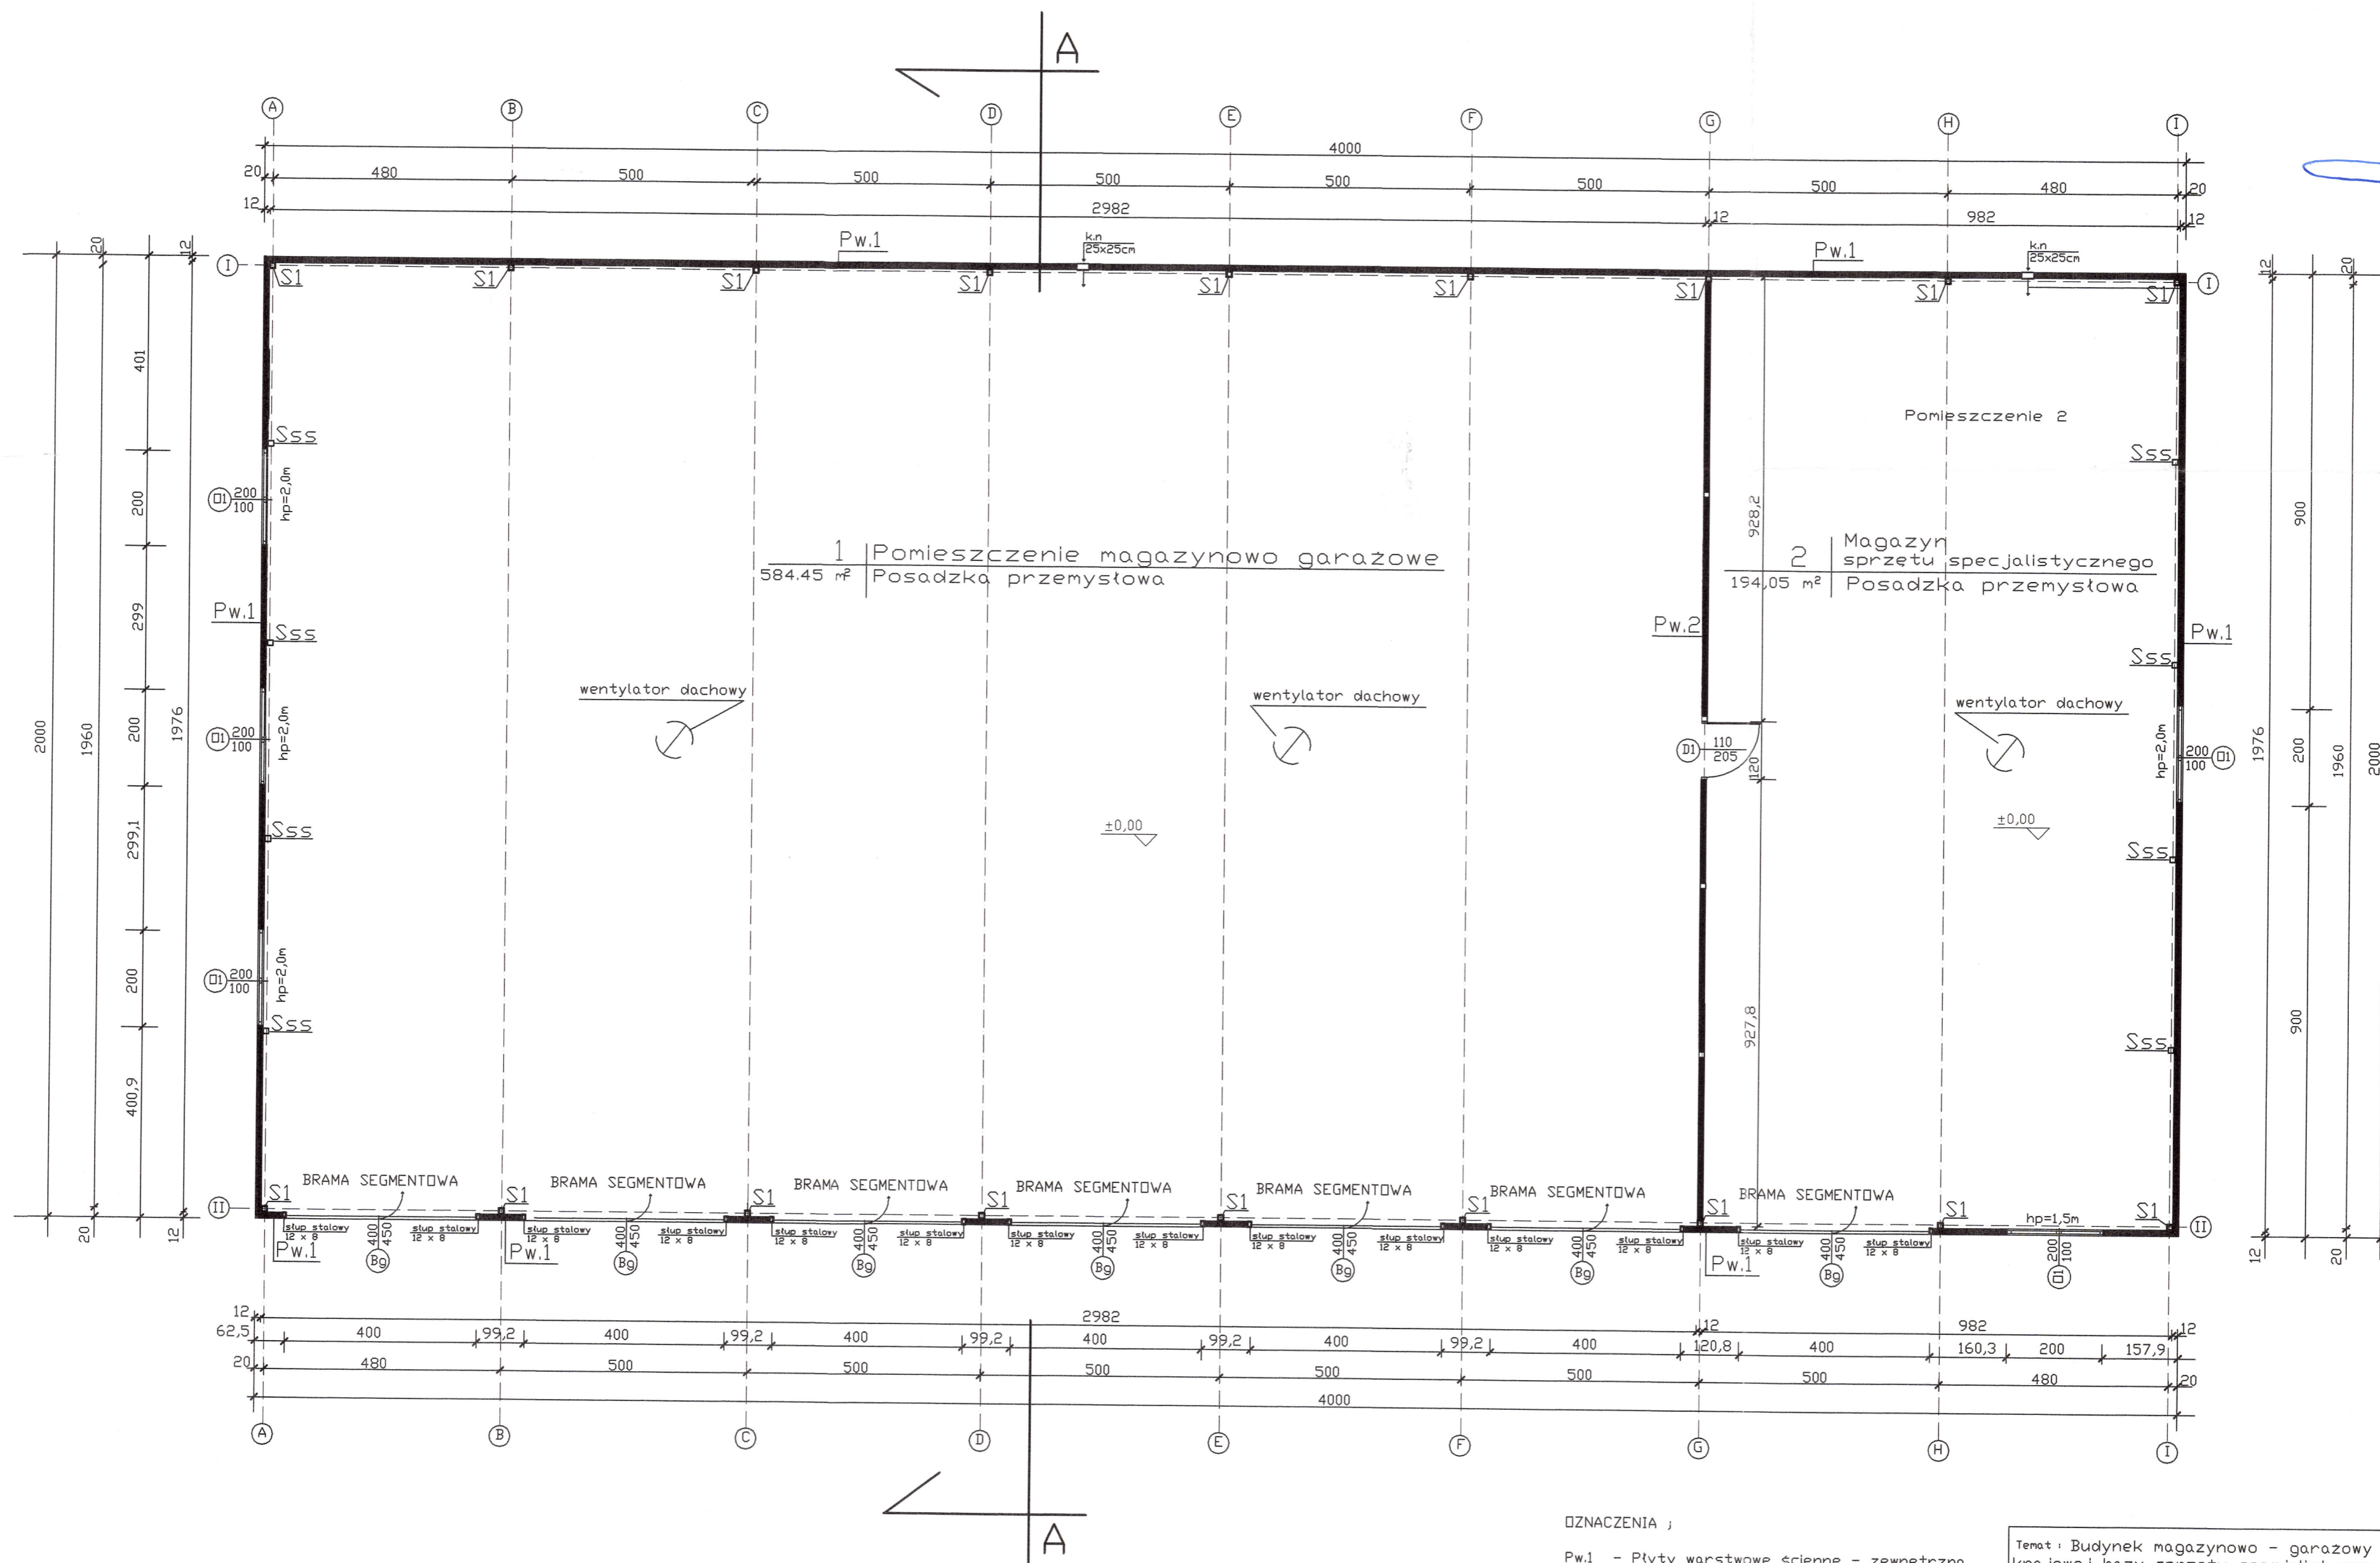

DZNA CZENIA ;
Pw.1 - Płyty warstwowe ściennie - zewnętrzna
Pw.2 - Płyty warstwowe ściennie - wewnętrzna

pow. zabudowy - 800,0 m²
pow. użytkowa - 778,50 m²

Temat : Budynek magazynowo - garażowy na potrzeby krajowej bazy sprzętu specjalistycznego "KOPERNIK"	Nr rys. 2
Investor : Komenda Powiatowa Państwowej Straży Pożarnej w Nakle n. Not. ul. Strazacka 3, 89-100 Nakło n. Not.	Skala 1:100
Lokalizacja : 89-200 Szubin, ul. Sportowa działki nr 803/5, 803/12	Data oprac. 15.12.2015 r.
Branża : ARCHITEKTURA	
Nazwa rysunku : Rzut parteru	
Projektant : mgr inż. Tadeusz Tylicki inżynier budowlany i nadzorujący bud. w spec. architektonicznej bez ograniczeń konstrukcyjnej ograniczonej Nr ewid. NN-834547481; WOJA-WP-0334 tel. 605 409 095	
Projektant sprawdz. : Wawrzyniec Winnicki mgr inż. architekt upr. bud. 4976/09/U/C	