


POMIESZCZENIA PRZEZNACZONE DO PRZEKSZTAŁCENIA
ZAŁĄCZNIK NR 3
RZUT PARTERU - BUDYNEK MAGAZYNOWY
SKALA 1:200

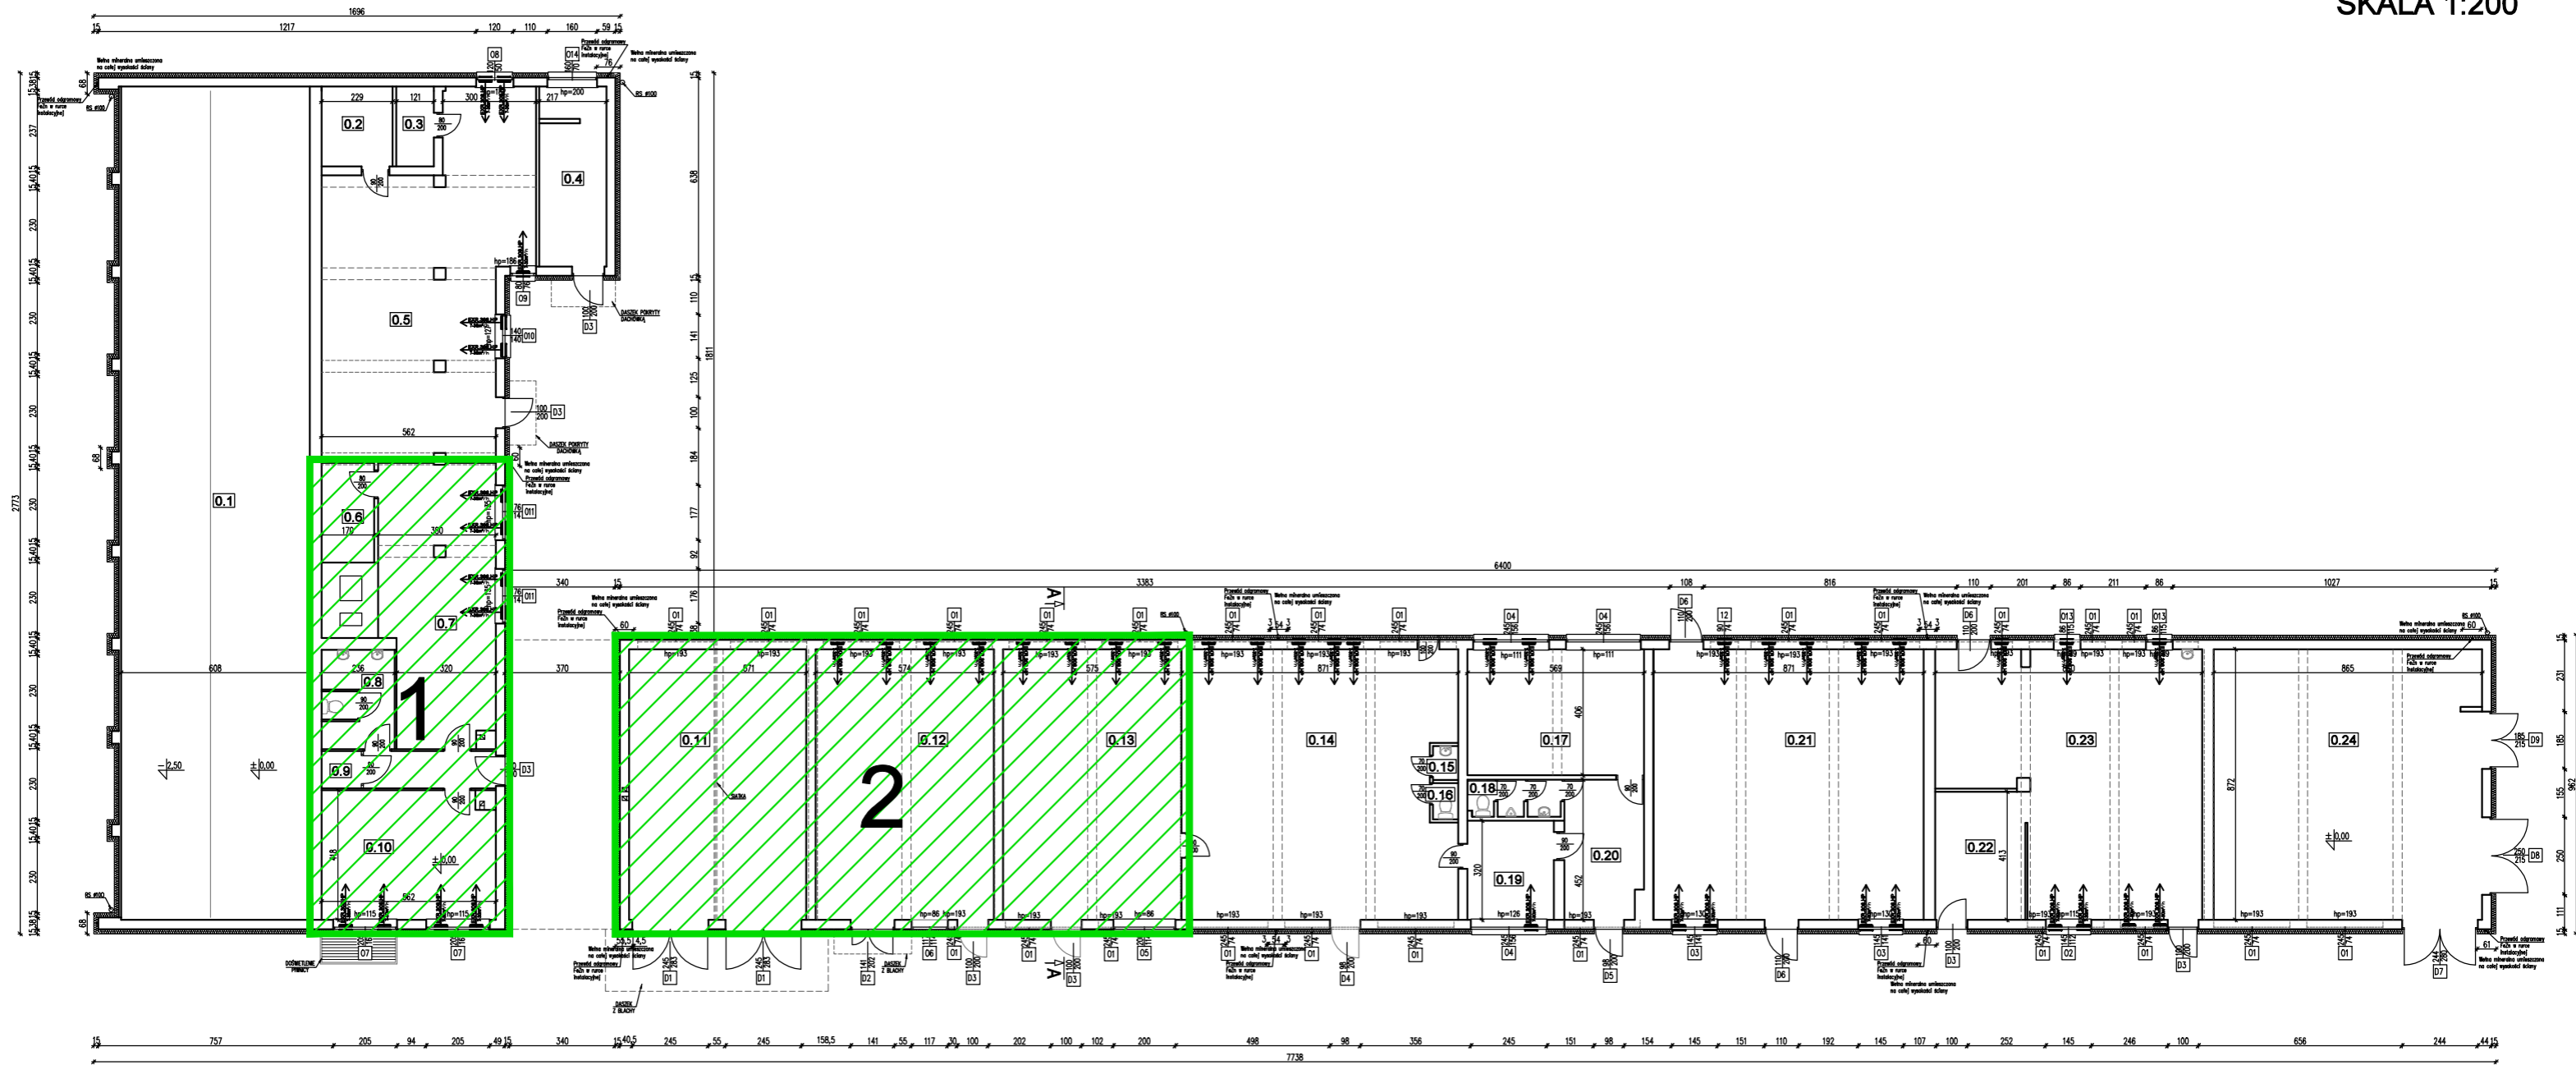

LEGENDA



POMIESZCZENIE PRACOWNI ROBOTYKI



POMIESZCZENIE PRACOWNI ELEKTRYCZNEJ I ODNAWIALNYCH ŹRÓDEŁ ENERGII