


PLAN
ZAGOSPODAROWANIA TERENU
skala 1:500

- LEGENDA:
- OZNACZENIA OGÓLNE:
- lin. granica pasa drogowego DG (drożki drogowej)
 - lin. granica pasów drogowych innych dróg (drożki drogowej)
 - lin. granice drożek wodnych
 - linie podziałowe działek
- ELEMENTY PROJEKTOWANE:
- Granica drogową:
- Proj. krawężnik jezdni głównej
 - Proj. osi drogi
 - Proj. nawierzchnia jezdni - bitumiczna
 - Proj. nawierzchnia jezdni - żwirowa
 - Proj. rów drogowy



Inwestor: GMINA WIELOPOLE SKRZYŃSKIE
Wielopole Skrzyńskie 200
39-110 Wielopole Skrzyńskie

Jednostka projektowa: "BEMAR" Marcin Bechta
Nowa Wieś 50, 36-001 Trzebownik

PROGRAM FUNKCJONALNO - UŻYTKOWY

Nazwa rysunku: PLAN: SYTUACYJNY
BUDOWA I ROZBUDOWA DROGI GMINNEJ NR 107704R
BRONISZÓW - ZAPOLE OD KM 0+000 DO KM OKOŁO 2+620
W.M. BRONISZÓW WRAZ Z NIEZBEDNĄ INFRASTRUKTURĄ I ZBUDOWĄ SIECI

Funkcja	Tytuł zawodowy, imię i nazwisko	Nr uprawnień	Podpis
Opracował	mgr inż. Roman Ryppat		
Projektant	mgr inż. Marcin Bechta	POK0113POD0006	
Data opracowania:	Styczeń 2023	Skala: 1:500	Nr rysunku: 2.3