


GEO-SKALA Paweł Zalewski
 05-870 Błonie, ul. 3-go Maja 5 lok. 11
 tel/fax (022) 725-18-79, 692-109-910
 NIP 719-138-57-47 REGON 142373248
 e-mail: biuro@ggeo-skala.pl

GEO-SKALA

MAPA DO CELÓW PROJEKTOWYCH	
Oznaczenie kancelaryjne	OD:6640.1.1713.2020
Miejscowość	Bramki, ul. Północna, dz. ew. 12/3
Jednostka ewidencyjna	143201_5
Obszar ewidencyjny	Błonie – obszar wiejski
Obszar ewidencyjny	143201_5_0008
Obszar ewidencyjny	Bramki
Skala mapy	1:500
Nazwa układu płaskich współrzędnych	2000/7
Nazwa układu płaskich wysokości	PL-EVRF2007-NH
Oznaczenie granic obszaru, który był przedmiotem aktualizacji	nie badano
Służbność gruntowa mające wpływ na zagospodarowanie gruntów zlokalizowanych w granicach projektowanej inwestycji	nie badano
Kontur użytku gruntowego nieuwzględniony w bazie danych ewidencji gruntów i budynków	nie badano
Nie wyklucza się istnienia w terenie innych nie wykazanych na niniejszej mapie urządzeń podziemnych, które nie były zgłoszone do inwentaryzacji oraz nie posiadają dokumentacji w instytucjach branżowych. Mapa może służyć do uzgodnienia użytkowania projektów sieci uzbrojenia terenu.	
Błonie dn. 27.03.2020	

GEODETA PRKAWIDONY
Paweł Zalewski
 upr. nr 20 433

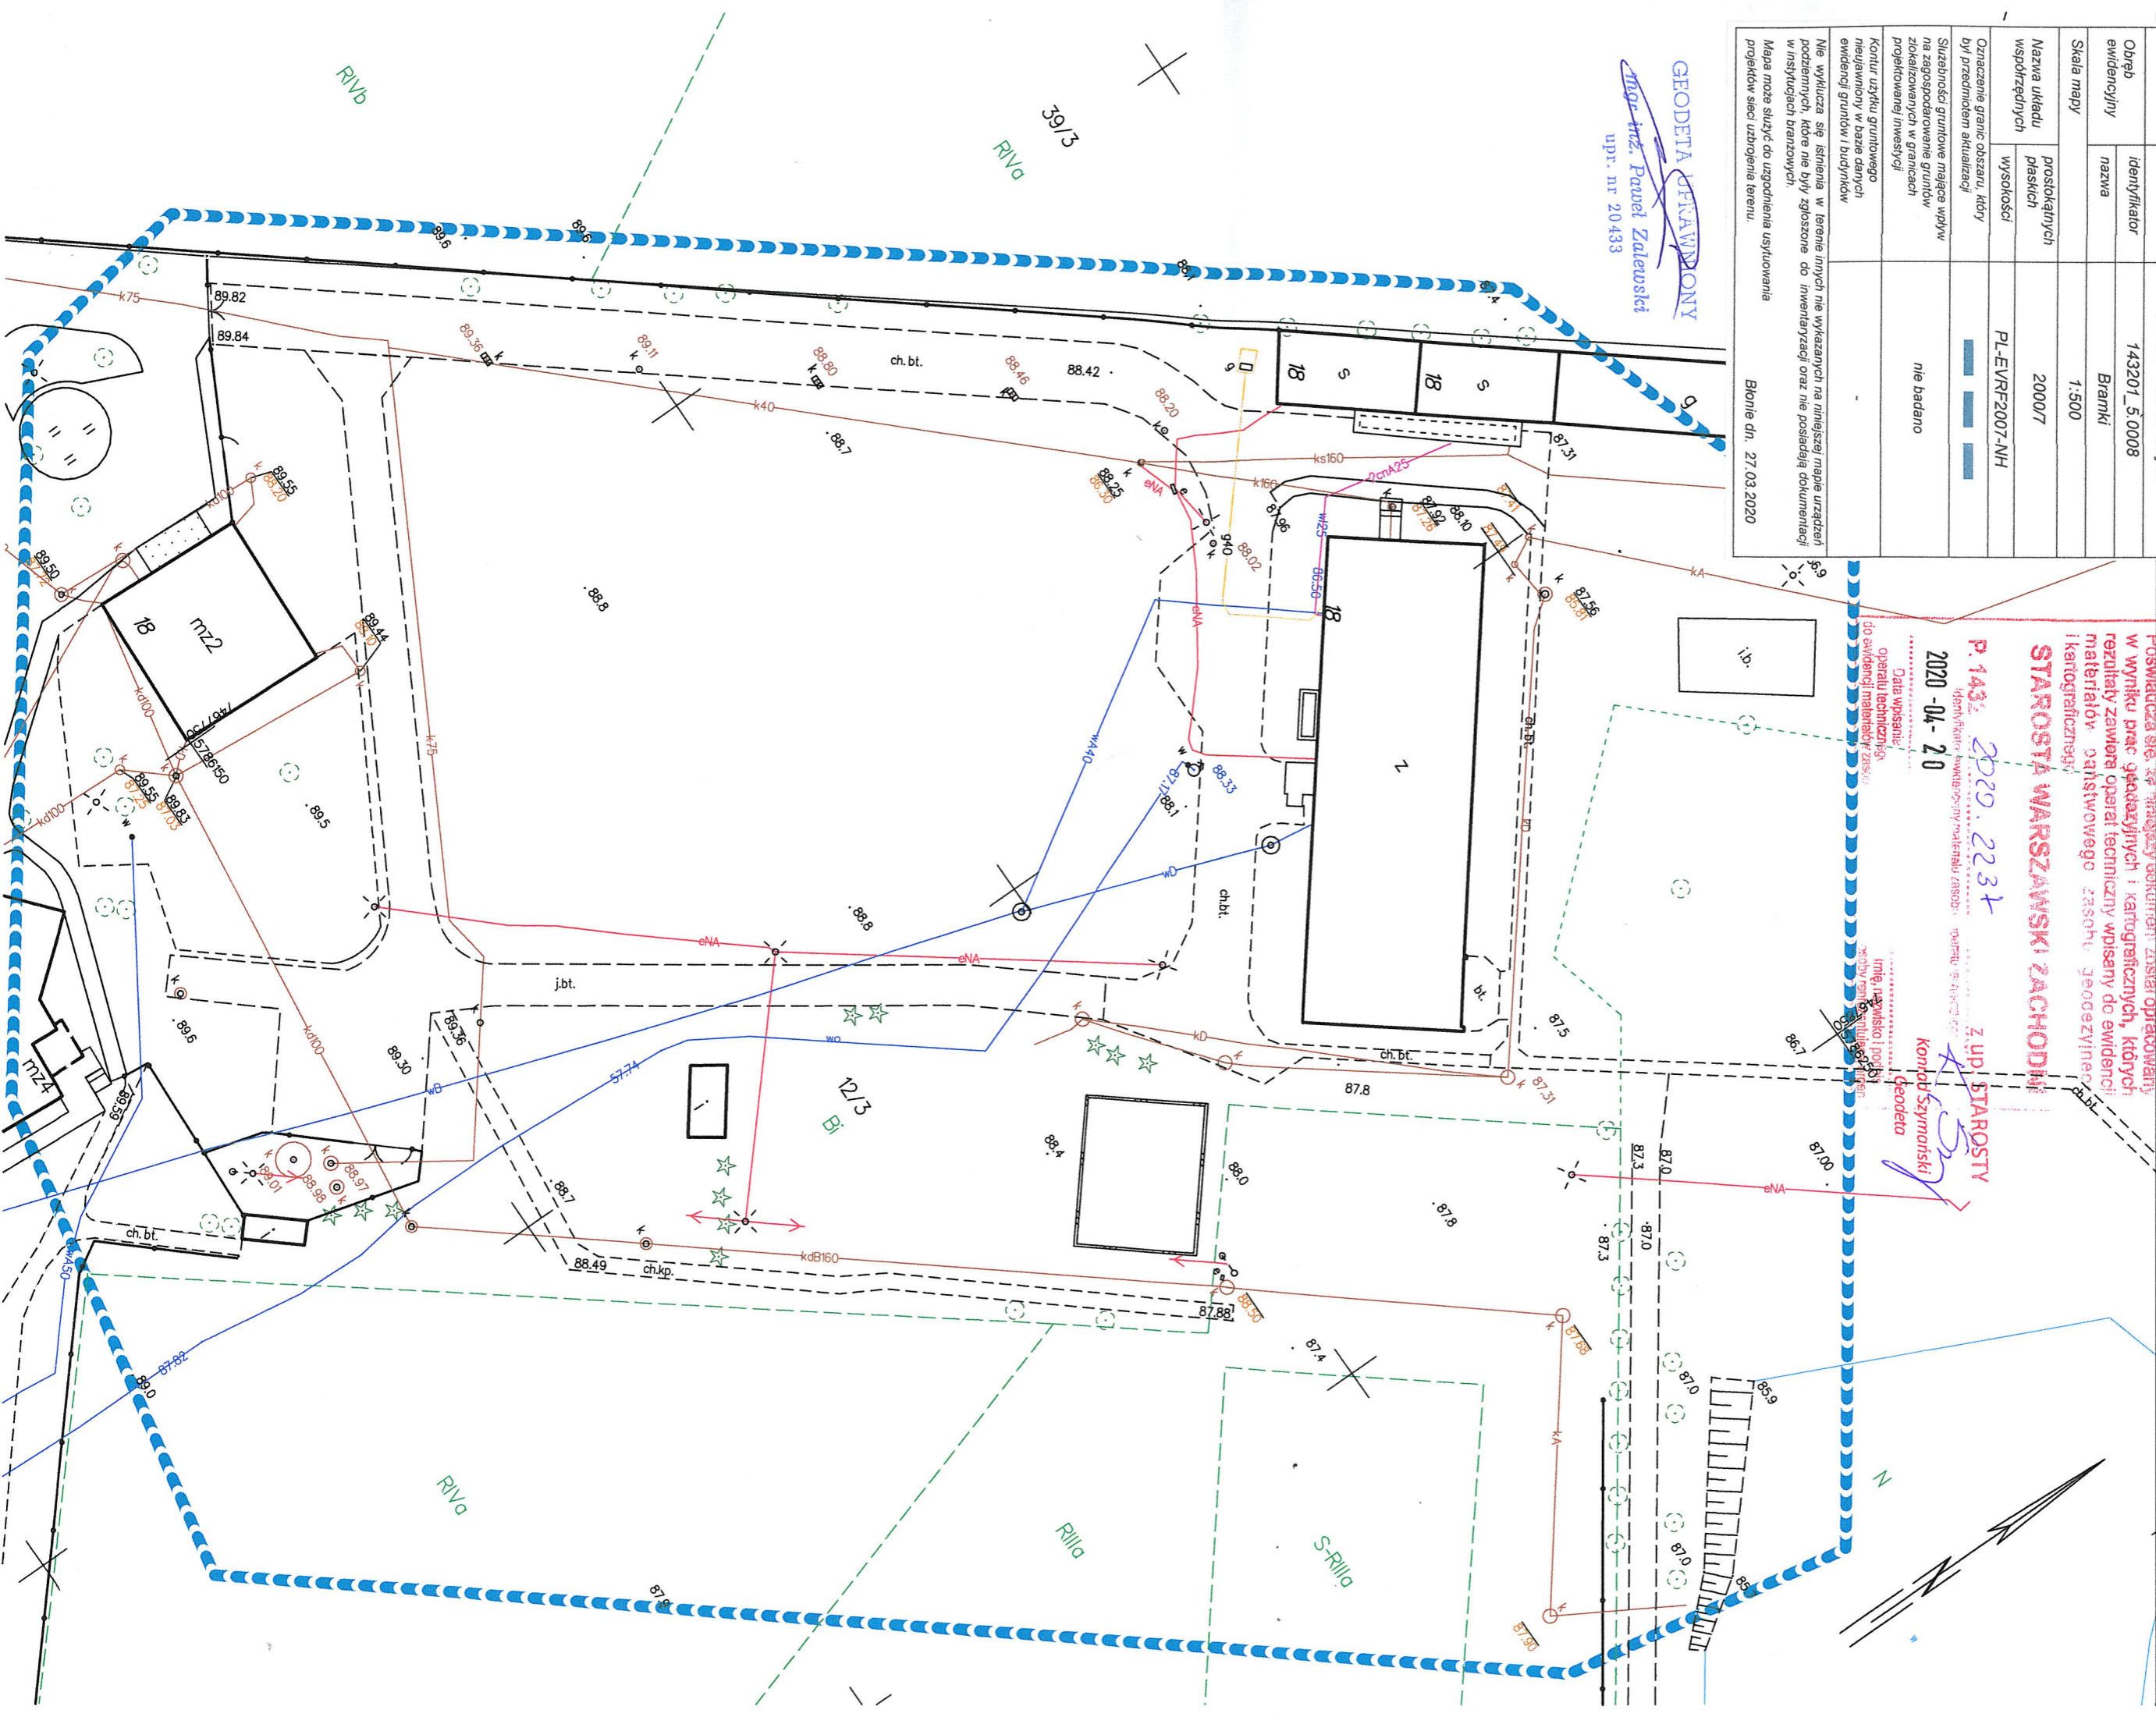

Województwo: mazowieckie
 Powiat: warszawski zachodni
 Jednostka ewidencyjna: 143201_5 Błonie – obszar wiejski
 Obręb: 0008 Bramki

MAPA DO CELÓW PROJEKTOWYCH
 Sekcje mapy: 7.173.16.20.4.4; 7.173.16.20.4.2
 Układ odniesienia: PL-ETRF89, układ wsp. płaskich: 2000 strefa 7, układ wysp: PL-EVRF 2007-NH
 SKALA 1:500

Posiadałca sieć: 47 - terenowy dokument zasiedloności
 w wyniku prac geodezyjnych i kartograficznych, których
 rezultaty zawierał operat techniczny wpisany do ewidencji
 materiałów geodezyjnych zasobu geodezyjnego
 i kartograficznego
STAROSTA WARSZAWSKI ZACHODNI
 P. 1432 2020.2234
 2020-04-20
 Data wpisania:
 Operat techniczny
 do ewidencji materiałów zasobu
 geodezyjnych
 Z up. STAROSTY
 Konrad Szymanski
 Geodeta