

Mapa do celów projektowych

skala 1:500

Bydgoszcz - ul. Plac Wolności

ark. mapy: 321_0631, 0632, 0633, 0634

Jedn. ew: 046101_J.m. Bydgoszcz

obręb: 130

MPG.D.422.1517.2017

PWG 2000 s.6

ukł. wys. Amsterdam

Nie wykonano ustalenia obciążeń służebnościami gruntowymi.
Bydgoszcz, dnia 23 maja 2017r.

Poświadczam, że niniejszy dokument został opracowany w wyniku prac geodezyjnych i kartograficznych, których rezultaty zawiera operat techniczny wpisany do ewidencji materiałów państwowego zasobu geodezyjnego i kartograficznego

MIĘSKA PRACOWNIA GEODEZYJNA W BYDGOSZCZY

Grodzki Ośrodek Dokumentacji

Geodezyjnej i Kartograficznej w Bydgoszczy

Identyfikator ewidencyjny materiału zasobu - operat techniczny:

P.0461.20171557

Data wpisania operatu technicznego do ewidencji materiałów zasobu: **23.05.2017**
Imię, nazwisko i podpis osoby reprezentującej organ:


Zespół Uzgodnienia Dokumentacji Projektowej w Bydgoszczy

Aktualne projektowane sieci uzgodnione w ZUPP
~~Stoi projektowanych sieci ZUPP~~

Stan na dzień **23.05.2017**

Za zgodność z oryginałem
mapy do celów projektowych

Nie wyklucza się istnienia w terenie również urządzeń podziemnych ułożonych, a nie zgłoszonych do inwentaryzacji geodezyjnej.

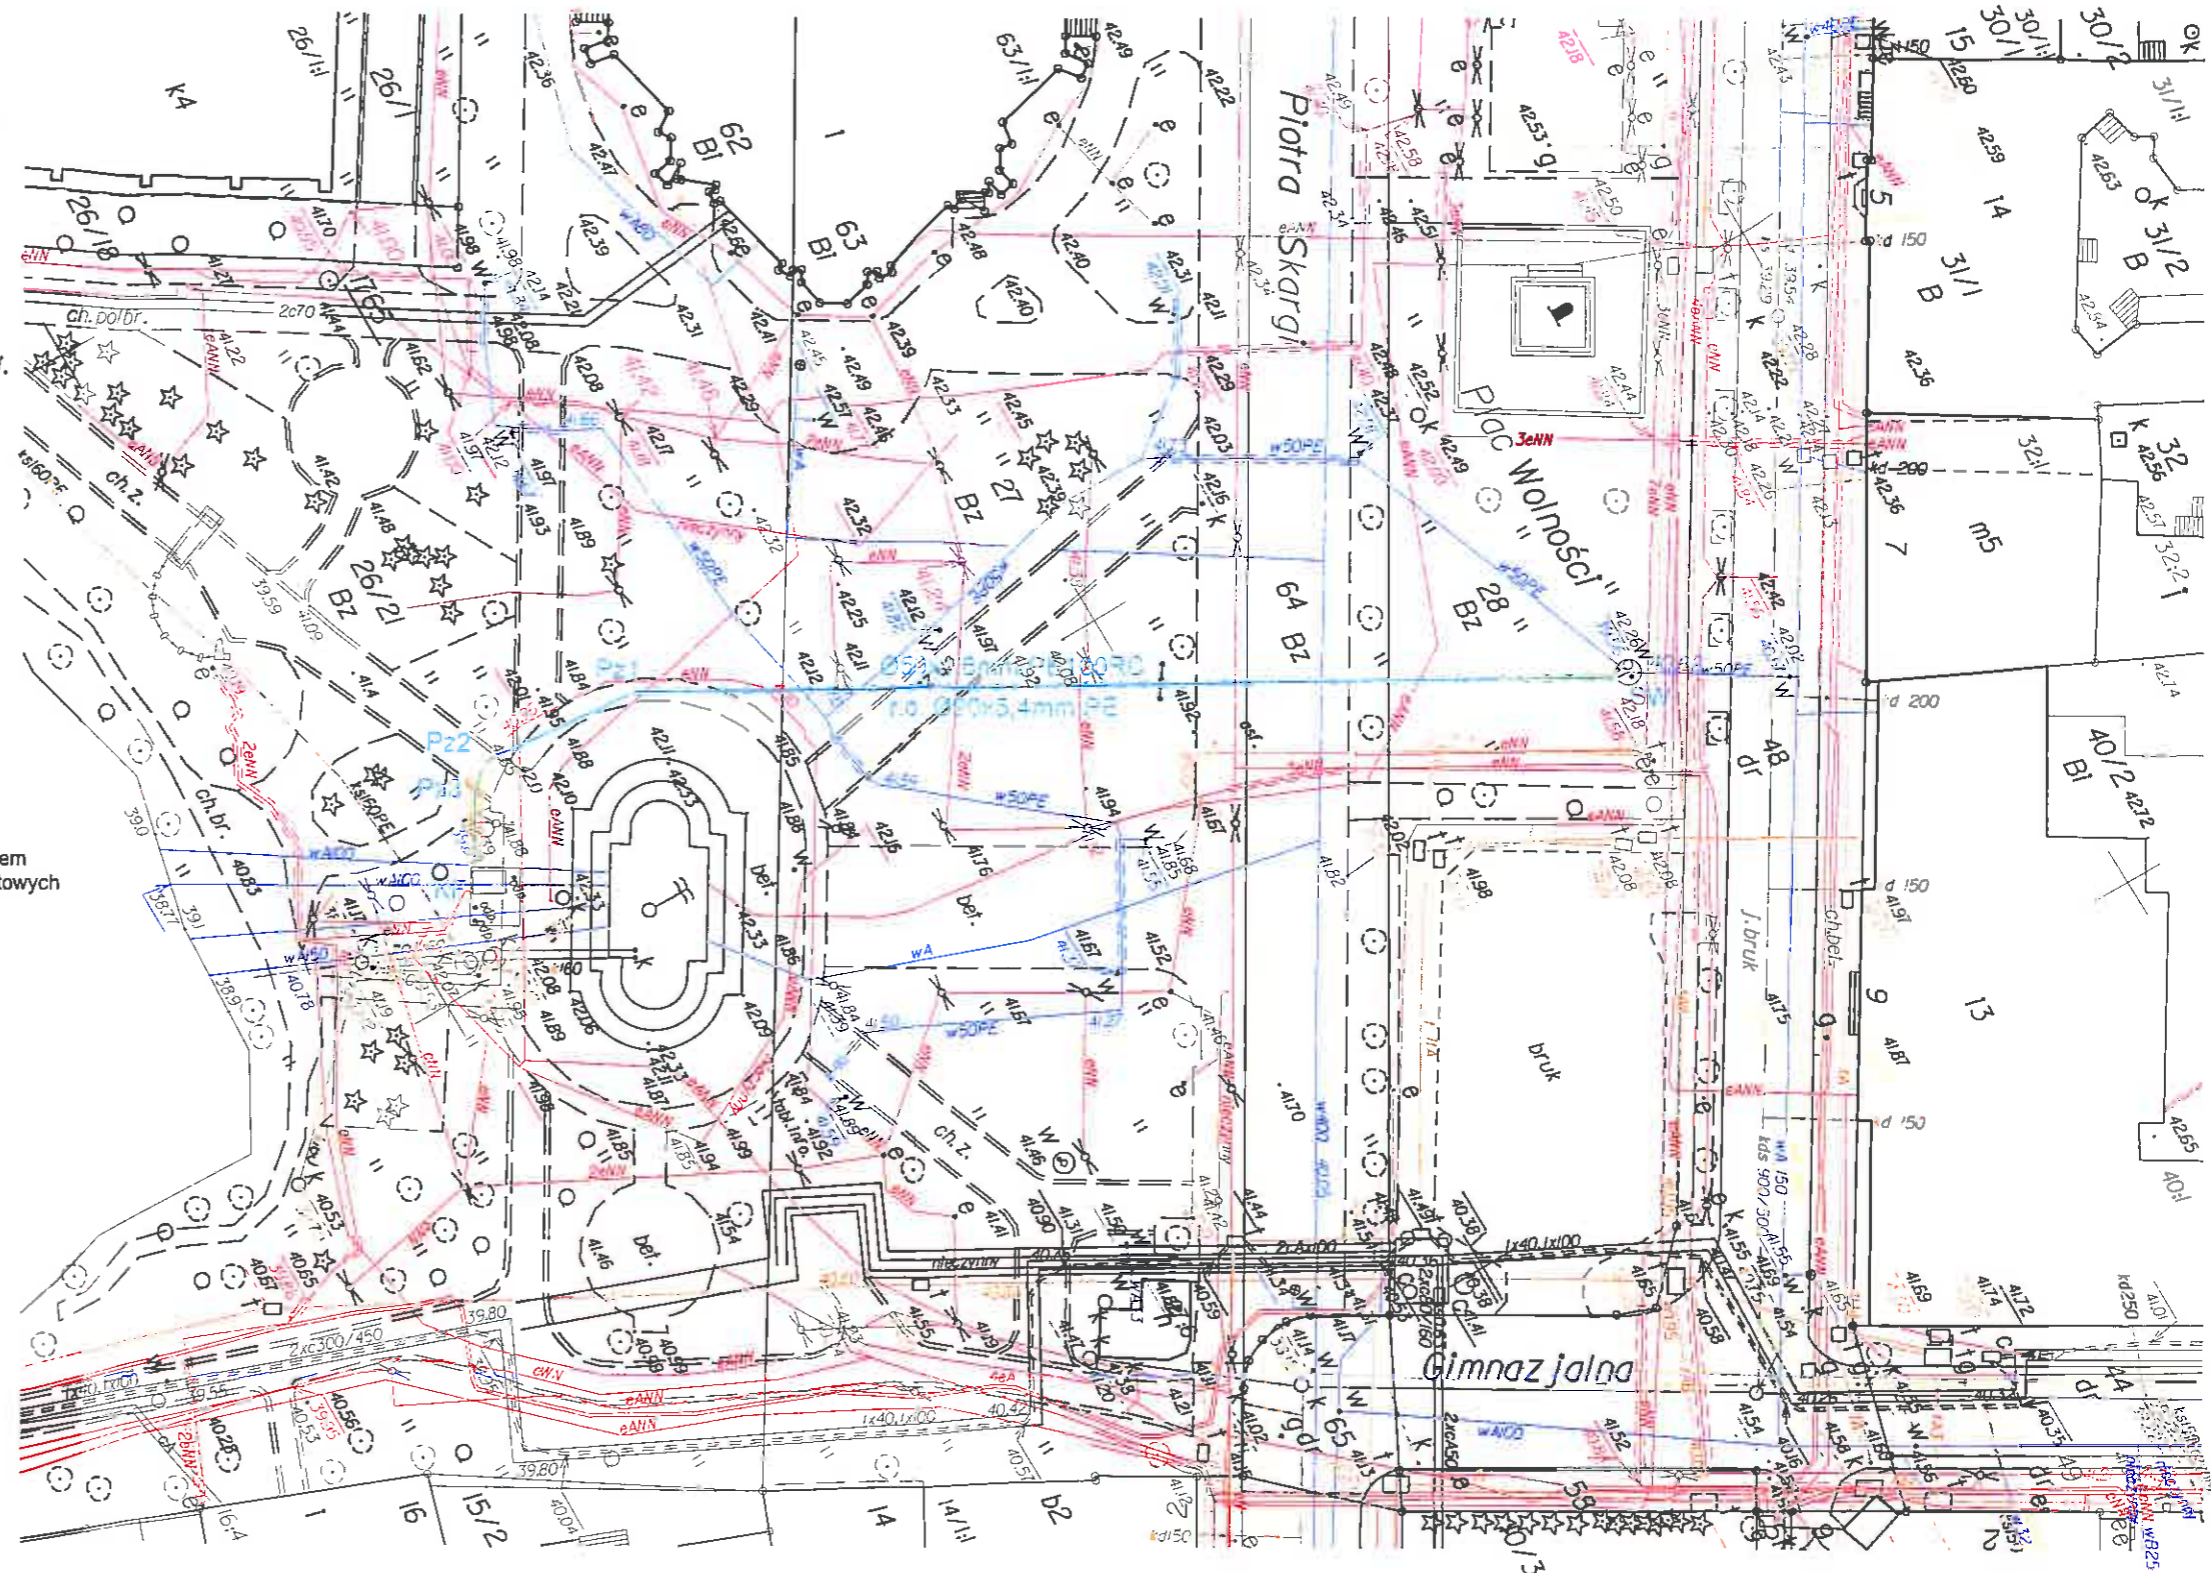

Uwaga!
Odcinek od SW do Pz2 wykonać bezrozkopowo w rurze osłonowej Ø90mm PE

OZNACZENIA:

- WYKOP PUNKTOWY
- PROJEKTOWANE PRZYŁĄCZE
- PROJEKTOWANE PRZYŁĄCZE W RURZE OSŁONOWEJ

MIĘSKIE WODOCIĄGI I KANALIZACJA SP. Z O.O. W BYDGOSZCZY DZIAŁ PROJEKTOWANIA I PLANOWANIA INWESTYCJI

Obiekt	sanitarna	PB	
	Budowa instalacji zasilającej w wodę fontanną Potop w Parku im. Kazimierza Wielkiego w Bydgoszczy		
Branża	Stadium	Nr zlecenia	
	mgr inż. B. Szalkowski nr upr. KUP/0138/POOS/10		
Projektant	mgr inż. G. Marzko nr upr. ABIT-II-131-3-22-10		
	Sprawdzający		
Przedmiot opracowania			
Plan zagospodarowania terenu			
Data	Skala	Nr rysunku	
09.06.2017r.	1:500	1	