

Oświadczam, że niniejszy dokument został opracowany w wyniku prac geodezyjnych i kartograficznych, których rezultaty zawiera operat techniczny pozytywnie zweryfikowany. Jednocześnie informuję, że jestem świadomy odpowiedzialności karnej za złożenie fałszywego oświadczenia.

Identyfikator zgłoszenia prac geodezyjnych

6640.3309.2024

Organ służby geodezyjnej, który otrzymał zgłoszenie

Starosta Chojnicki

Wykonawca prac geodezyjnych

"GEOMAR" mgr inż. Mariusz Cyra

Nr oraz data sporządzenia dokumentu zawierającego wynik pozytywnej weryfikacji

Protokół Weryfikacji
Nr 6640.3309.2024_36372
z dnia 05.06.2025 r.

Imię i nazwisko oraz nr uprawnień zawodowych kierownika prac

Mariusz Cyra
Nr uprawnień 24017

Podpis:


mgr inż. Mariusz Cyra

ul. Dąbowa 18A

77-300 Czeszków

TEL. 606 929 653

UPRAWNIENIA NR 24017

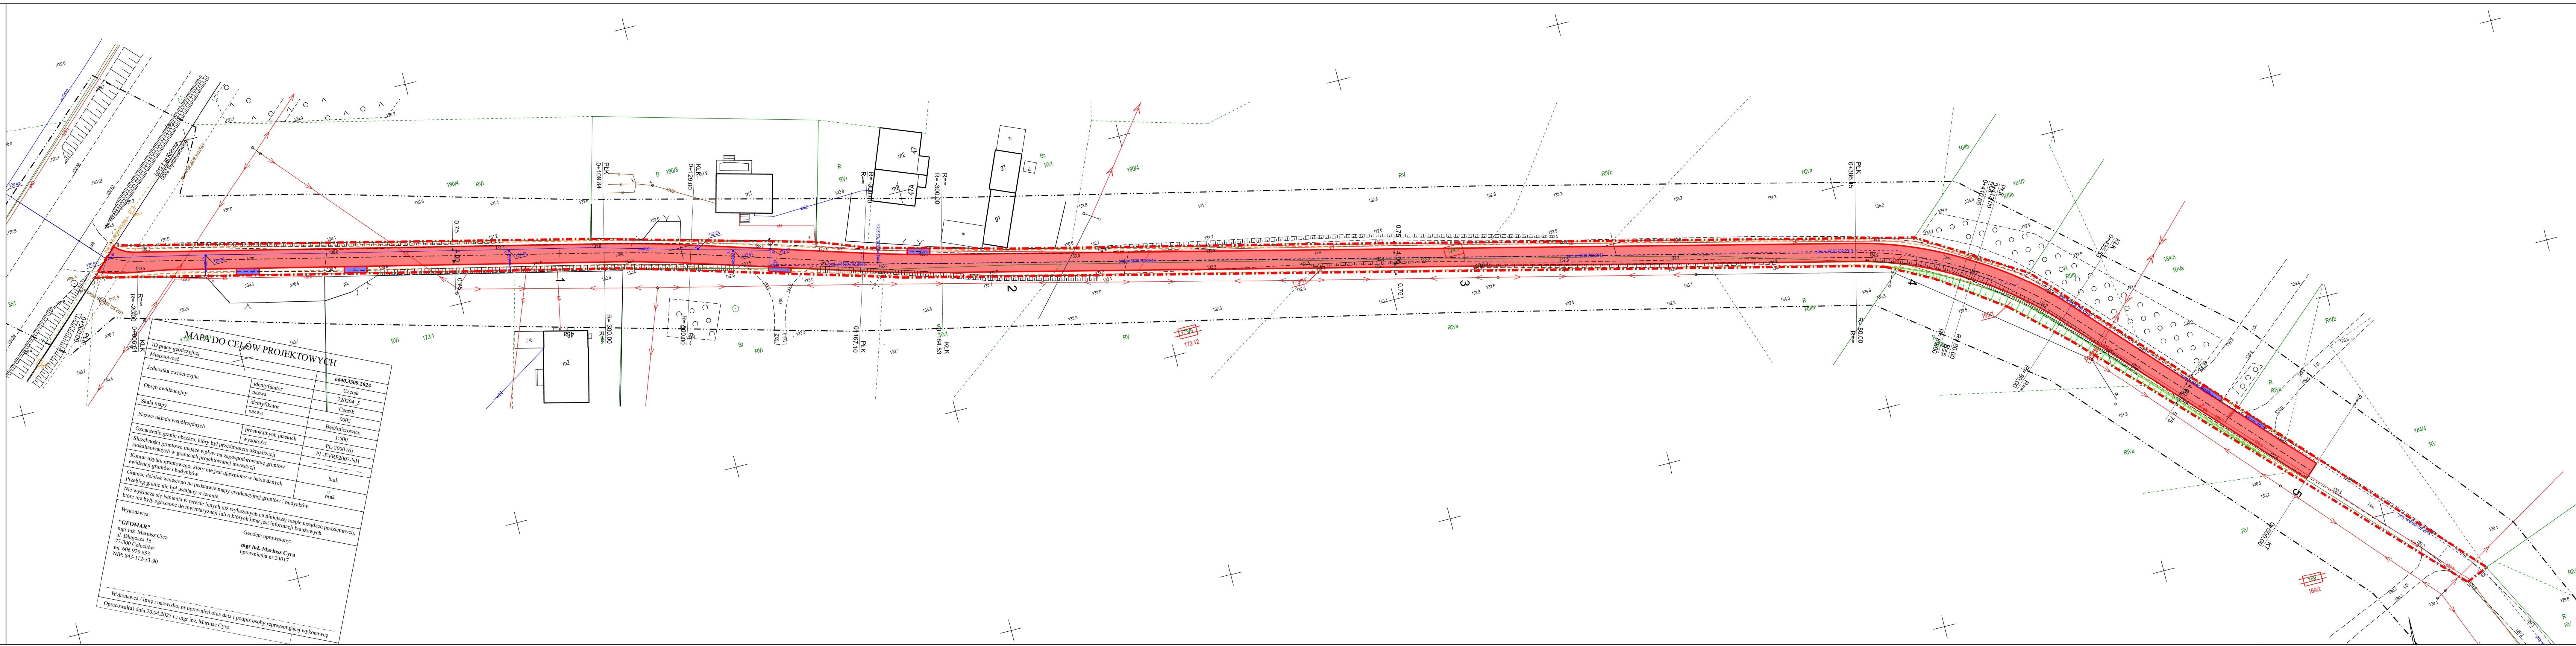

LEGENDA

Proj nawierzchnia z płyty azurowej bet. podwójnie zbrojonej o wymiarach 100x75x12,5 (jezdnia)

Proj nawierzchnia z płyty azurowej bet. podwójnie zbrojonej o wymiarach 100x75x12,5 (jazd zwykły)

Proj pobocze z mieszanki kruszywa łamanego 0/31,5mm

Drzewo przeznaczone do wycinki

Linii rozgraniczającej teren inwestycji

Nazwa i adres obiektu budowlanego

Budowa odcinka drogi w m. Będźmierowice gmina Czersk

Investor: Burmistrz Czerska

Nazwa rysunku

Projekt zagospodarowania terenu

Skala 1:500

Nr rys 2

Branża	Imię i nazwisko	Uprawnienia	Podpis
Projektant br. drogowa	mgr inż. Daniel Folehr	Upr. bud. POM/0101/POOD/11	
Sprawdził br. drogowa	mgr inż. Tomasz Antolak	Upr. bud. ZAP/0021/PWBD/17	

5 czerwiec 2025r