


|  |
|--|
| państwowy zasób geodezyjny i kartograficzny        |
| identyfikator ewidencyjny materiału zasobu         |
| Nazwa materiału zasobu                             |
| Data wykonania kopii materiału zasobu              |
| linia, nazwisko i opis osoby reprezentującej organ |

1405.2014-2073  
**MAPA ZASADNICZA**  
 SKALA 1:500

**Z up. STAROSTY**  
 P. Wętko  
 Pełnomocnik w wydziale Geodezji, Katastru i Służbomocności RIVD

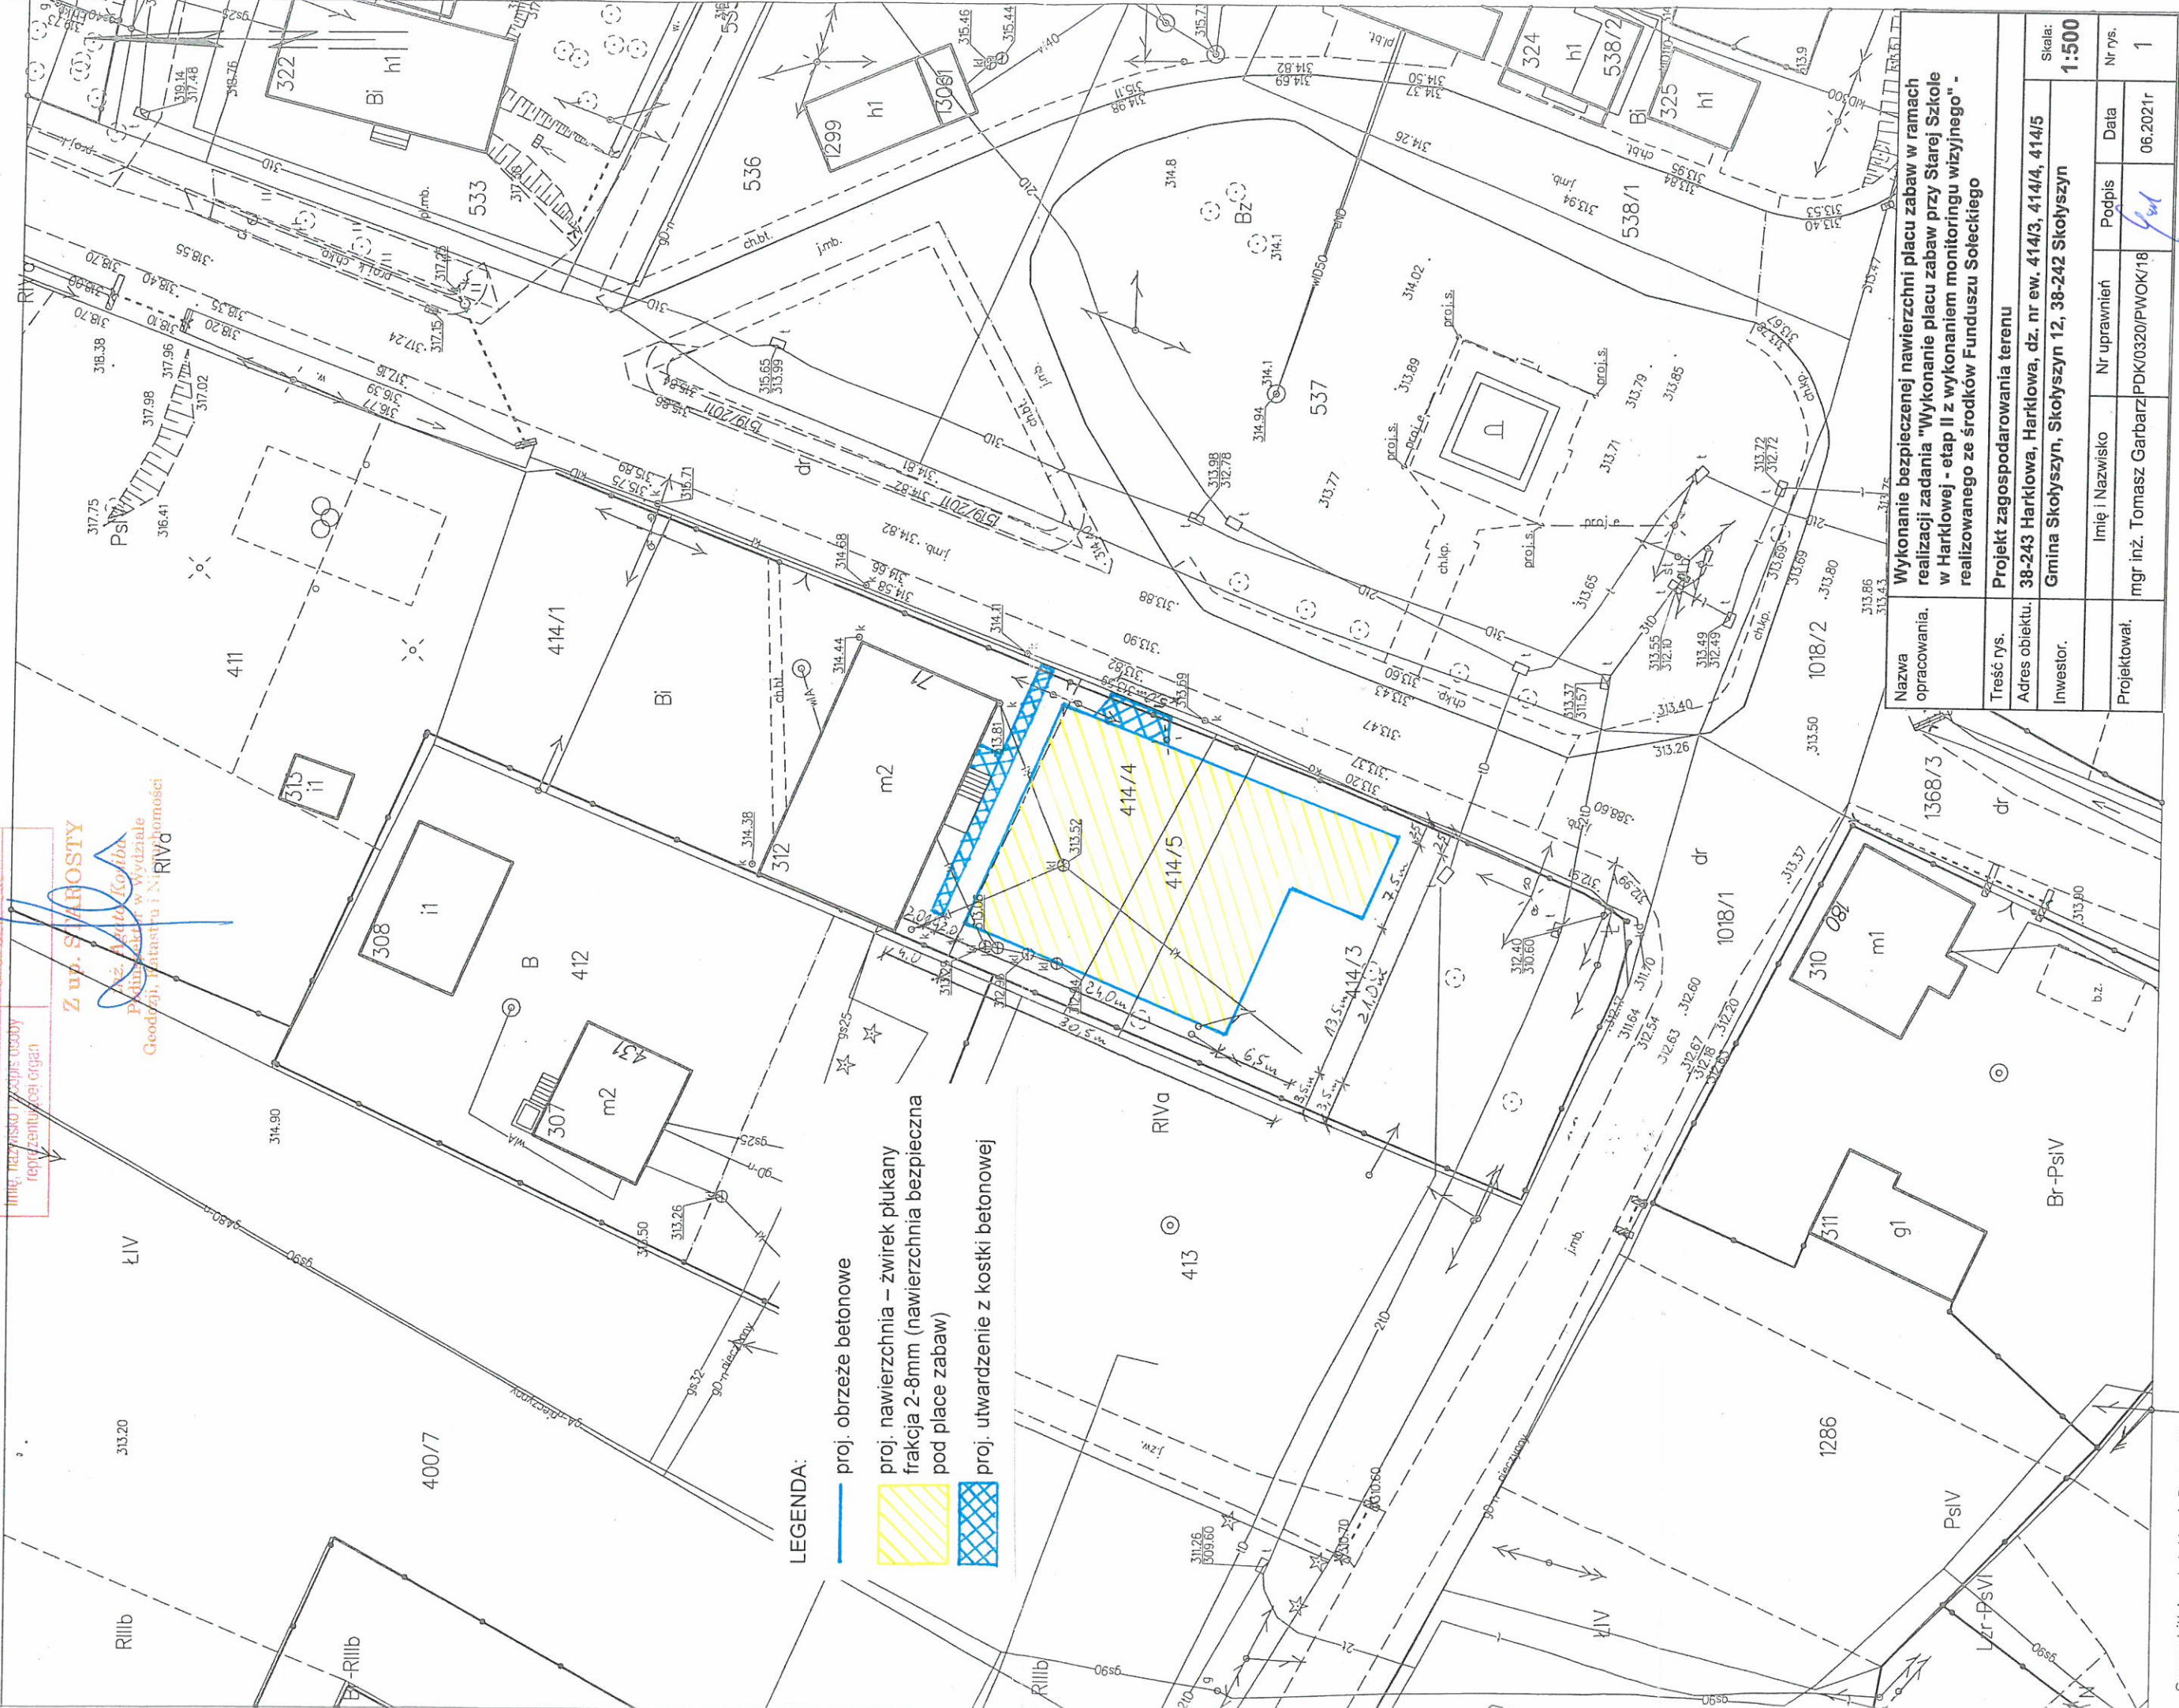

- LEGENDA:**
- proj. obrzeże betonowe
  - proj. nawierzchnia - żwirak piukany frakcja 2-8mm (nawierzchnia bezpieczna pod place zabaw)
  - proj. utwardzenie z kostki betonowej

|                    |   |              |          |
|--------------------|---|--------------|----------|
| Nazwa opracowania. | Wykonanie zabezpieczeń nawierzchni placu zabaw w ramach realizacji zadania "Wykonanie placu zabaw przy Starej Szkole w Harkłowej - etap II z wykonaniem monitoringu wizyjnego" - realizowanego ze środków Funduszu Sołeckiego |              |          |
| Treść rys.         | Projekt zagospodarowania terenu   |              |          |
| Adres obiektu.     | 38-243 Harkłowa, Harkłowa, dz. nr ew. 414/3, 414/4, 414/5   |              |          |
| Inwestor.          | Gmina Skołyszyn, Skołyszyn 12, 38-242 Skołyszyn   |              |          |
| Projektował.       | Imię i Nazwisko   | Nr uprawnień | Podpis   |
|                    | mgr inż. Tomasz Garbarz/PDK/0320/PWOK/18  |              |          |
| Skala:             |   | Nr rys.      | Data     |
| 1:500              |   |              | 06.2021r |