

MAPA DO CELÓW PROJEKTOWYCH

skala 1:500

Godło: 5.149.29.16.1.4; 5.149.29.16.2.3

"GEODEX" s.c.
Usługi Geodezyjno-Kartograficzne
59-220 Legnica, ul. Nowy Świat 29/1
tel./ fax (076) 852-23-07
NIP 691-020-62-91

Woj. : dolnośląskie
Powiat : złotoryjski
Miasto : Złotoryja
Obręb : 0004, Obręb 4
Obiekt : działka61/2

Numer zgłoszenia do PODGiK
w Złotoryi
id. zgł. GN.6640.670.2021
ks. rob. 103/2021

Mapę opracował/kierownik prac:
mgr inż. Krzysztof Patyński
GEODETA UPRAWNIONY
Świadectwo MGPIB Nr 10187
Zakres uprawnień: 1, 2, 5

obszar opracowania: -----

Układ współrzędnych prostokątnych płaskich „2000”
Układ wysokości „Kronsztadt 86”

Punkty osnowy geodezyjnej zgodnie z art. 15.1 ustawy PGiK podlegają ochronie.

Nie wyklucza się istnienia sieci, o których brak informacji branżowych

Służebności gruntowych nie sprawdzano

Mapa zawiera granice zgodne z danymi ewid.gr.

Data opracowania mapy 06.09.2021r

Informacje z miejscowego planu zagospodarowania przestrzennego
(Uchwała Nr XXVII/175/04 Rady Miejskiej w Złotoryi z dnia 8 grudnia 2004r.)

----- linie rozgraniczające tereny o różnym przeznaczeniu lub sposobie użytkowania

ZC – Obszar obejmujący istniejący cmentarz komunalny

ZD – Obszar ogrodów

R – Obszar gruntów rolnych


R(ZL) – Obszar gruntów rolnych dopuszczonych do zalesienia

ZL – Obszar terenów zalesionych

KD 21 L1/2 – Miejski odcinek drogi powiatowej nr D2559; ulica lokalna, jednojezdniowa, dwupasowa.

KS – Obszar projektowanego parkingu

| | |
|--|--|
| Jestem świadomy odpowiedzialności karnej za złożenie fałszywego oświadczenia. Oświadczam, że operat techniczny zawierający rezultaty prac geodezyjnych w wyniku których powstał niniejszy dokument uzyskał pozytywny wynik weryfikacji. | |
| Identyfikator zgłoszenia prac geodezyjnych | GN.6640.670.2021 |
| Organ służby geodezyjnej, który otrzymał zgłoszenie prac geodezyjnych | Starosta Powiatu Złotoryjskiego pl. Niepodległości 8 59-500 Złotoryja |
| Wykonawca prac geodezyjnych | „GEODEX” S.C. Patyński-Droczyna 59-220 Legnica, ul. Nowy Świat 29/1 id. 390005096 NIP: 691-020-62-91 |
| Data sporządzenia dokumentu potwierdzającego wynik pozytywnej weryfikacji | Protokół weryfikacji numer: 1 Protokół weryfikacji z dnia: 16.09.2021r. |
| Imię i nazwisko oraz nr uprawnień zawodowych kierownika prac | Krzysztof Patyński, nr upr. 10187, zakres: 1, 2, 5 <i>Krzysztof Patyński</i> |

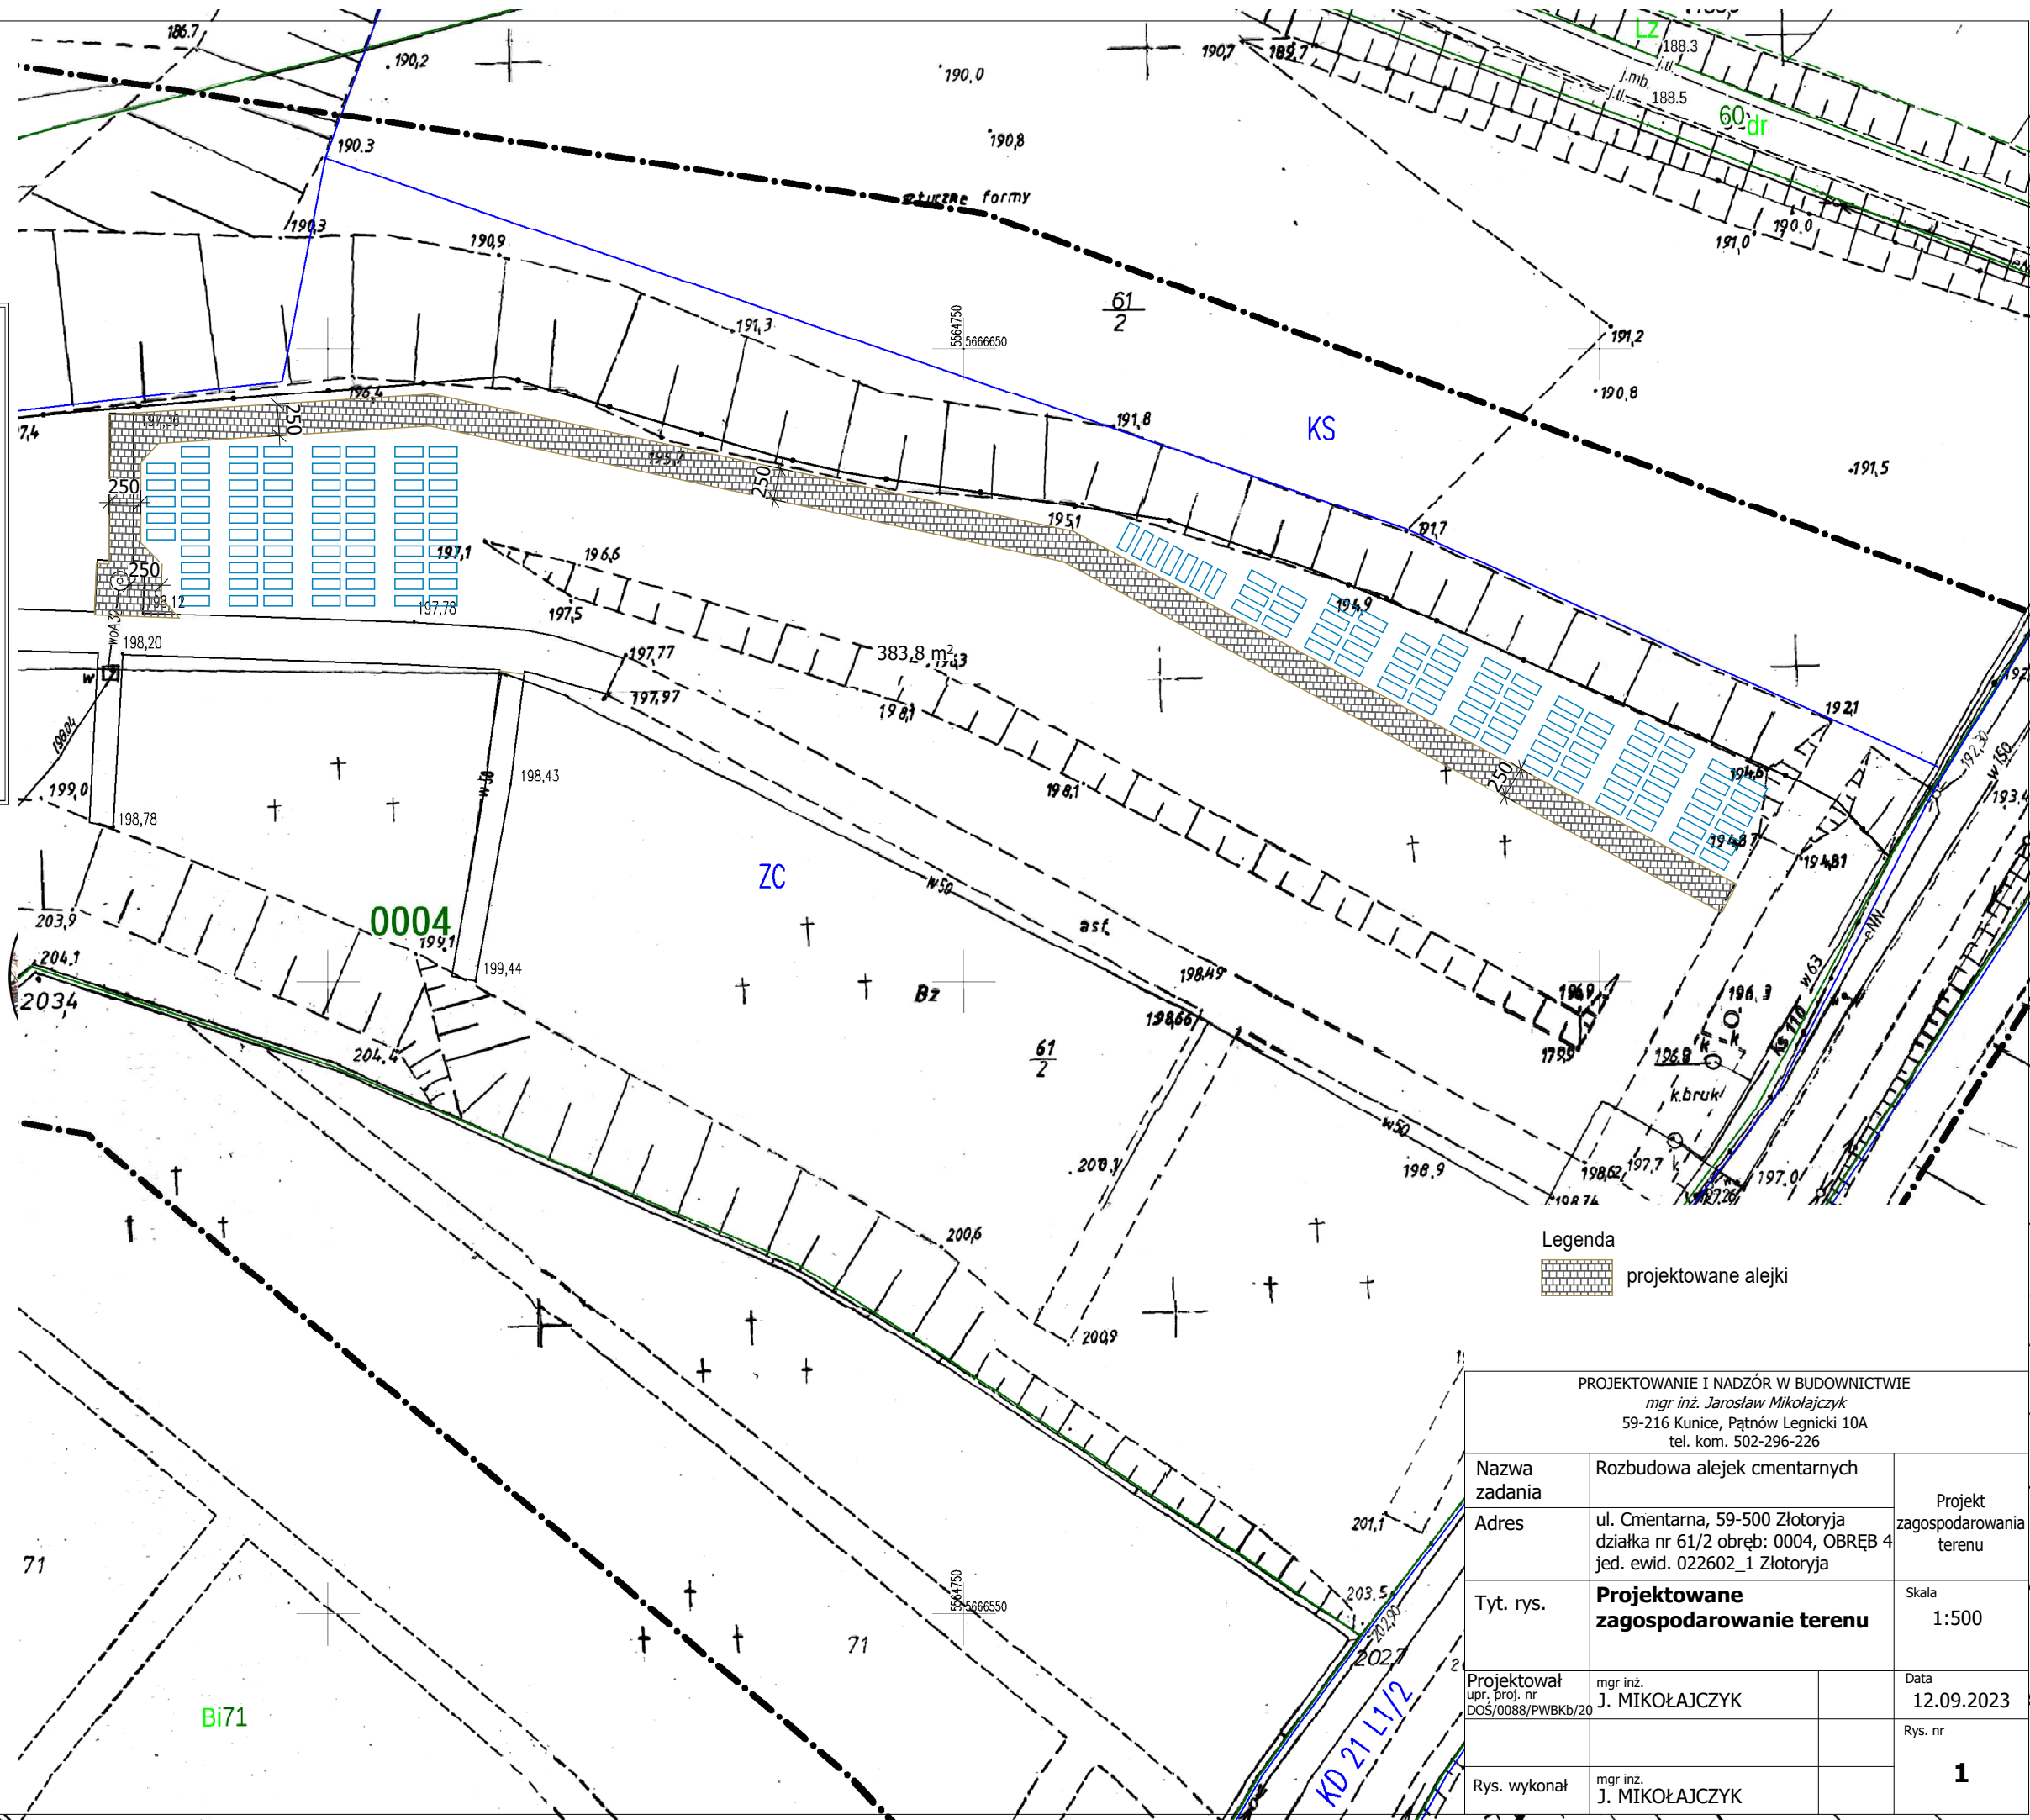

Legenda
[Symbol] projektowane alejki

| | | |
|---|--|---------------------------------|
| PROJEKTOWANIE I NADZÓR W BUDOWNICTWIE mgr inż. Jarosław Mikołajczyk 59-216 Kunice, Państwów Legnicki 10A tel. kom. 502-296-226 | | |
| Nazwa zadania | Rozbudowa alejek cmentarnych | Projekt zagospodarowania terenu |
| Adres | ul. Cmentarna, 59-500 Złotoryja działka nr 61/2 obręb: 0004, OBREB 4 jed. ewid. 022602_1 Złotoryja | |
| Tyt. rys. | Projektowane zagospodarowanie terenu | Skala 1:500 |
| Projektował upr. proj. nr DOS/0088/PWBKb/20 | mgr inż. J. MIKOŁAJCZYK | Data 12.09.2023 |
| Rys. wykonał | mgr inż. J. MIKOŁAJCZYK | Rys. nr 1 |