

Pępowo, dnia 11.04.2022 r.

W odpowiedzi na pismo z dnia 28.03.2022 r. dotyczące uzgodnienia trasy projektowanej sieci kanalizacji sanitarnej grawitacyjnej i tłocznej wraz z przepompownią ścieków w miejscowości Skoraszewice i Krzyżanki, Wójt Gminy Pępowo uzgadnia pozytywnie i wyraża zgodę na lokalizację tej inwestycji w obszarze dz. nr ew. 86/88, 86/96, 86/109, 185 obręb Skoraszewice będących własnością Gminy Pępowo, pod następującymi warunkami:

1. Termin rozpoczęcia i zakończenia prac na w/w terenie uzgodnić w Wydziale Służb Technicznych UG, ul. St. Nadstawek 6, 63-830 Pępowo, gdzie inwestor uzgodni szczegółowe warunki przeprowadzenia prac.
2. Po zakończeniu prac teren uporządkować.
3. Wydana zgoda na przejście przez nieruchomości zapewnia prawo do dysponowania nieruchomością na cele budowlane na czas realizacji inwestycji.
4. Inwestycję zrealizować zgodnie z załączoną częścią graficzną.
5. Zgoda jest ważna wyłącznie przy spełnieniu ww. warunków. W przypadku braku spełnienia warunków zgoda traci moc.


**WÓJT**  
*Grzegorz Matuszak*

Załącznik:

1. Część graficzna z przebiegiem projektowanej inwestycji.

Otrzymują:

1. adresat
2. a/a

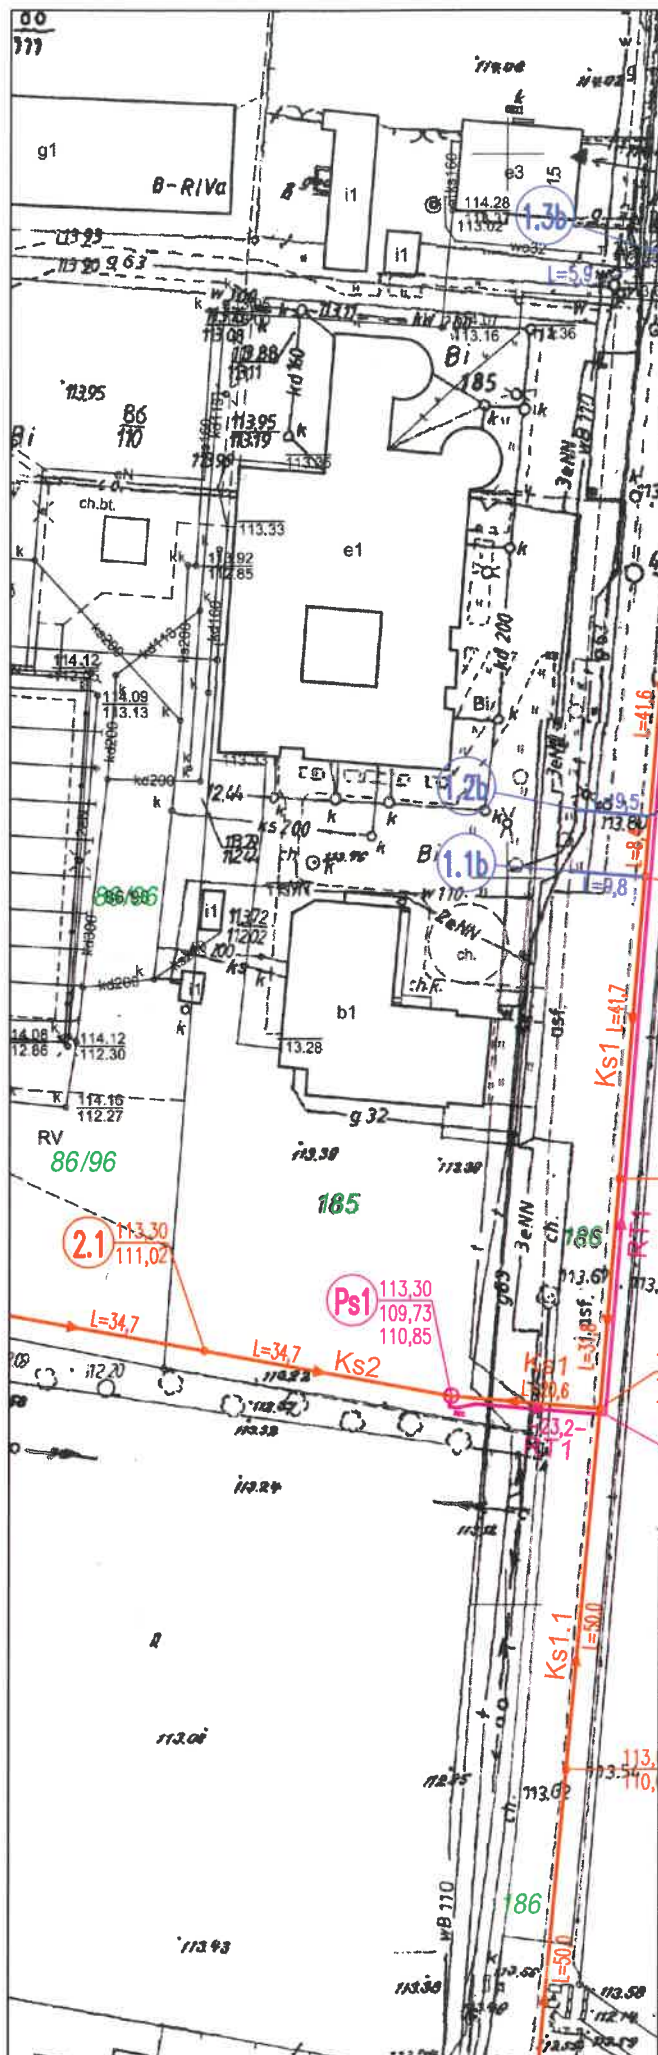

# OZNACZENIA:

103 Numer działki objęty inwestycją

## PROJEKTOWANA SIEĆ KANALIZACJI SANITARNEJ


	Zbiornik sanitarny grawitacyjny o średnicy DN200mm
<b>Ks1; Ks1.1</b>	Nazwa i numer kanału sanitarnego
<b>L=10,0</b>	Długość odcinka kanału sanitarnego [m]
<b>i=8</b>	Spadek odcinka kanału sanitarnego [%]
	Rurociąg tłoczny ścieków
<b>RT1; RT2.1</b>	Nazwa i numer rurociągu tłoczego
<b>-10,0-</b>	Długość odcinka rurociągu tłoczego ścieków [m]
	Przepompownia ścieków
<b>Ps1</b>	Nazwa i numer przepompowni ścieków
	Studzienka kanalizacyjna na kanale zbiorczym
<b>1.1</b>	Numer studzienki kanalizacyjnej: 1.1 – na kanale zbiorczym
	Punkt lokalizacyjny (węzeł) na rurociągu tłocznym ścieków

## PROJEKTOWANE OBIEKTY I ELEMENTY PRZEPOMPOWNI

	Zbiornik przepompowni sieciowej
	Szafa sterownicza przepompowni

## UWAGA:

- Na odcinkach kanałów sanitarnych pomiędzy studzienkami kanalizacyjnymi bez oznaczenia spadku "i" przyjęto spadek: i=5‰
- Wszelkie połączenia projektowanej sieci z już istniejącymi, należy zweryfikować i dopasować w trakcie realizacji.

Jednostka projektowa:		<b>KS Projekt Szymon Karbowski</b> ul. Bukówko 1A/2, 63-700 Krotoszyn NIP: 621-166-72-47, REGON: 368723182		
Nazwa obiektu budowlanego:	Budowa sieci kanalizacji sanitarnej w miejscowości Skoraszewice			
Adres obiektu budowlanego:	Skoraszewice, Krzyżanki Gmina Pępowa, powiat gostyński, woj. wielkopolskie			
Przedmiot (tytuł) rysunku:	Projekt zagospodarowania i uzbrojenia terenu - arkusz nr 1			
Funkcja:	Imię i nazwisko, specjalność i nr upr. bud.:	Data:	Podpis:	
Projektant	mgr inż. Szymon Karbowski Spec. instalacyjna w zakresie sieci, instalacji i urządzeń ciepłych, wentylacyjnych, gazowych, wod. i kan. Nr uprawnień budowlanych: 300/DOŚ/11	03.2022r.		
Sprawdzający	mgr inż. Wojciech Michalak Spec. instalacyjno-inżynierska w zakresie: *sieci wodociągowej i kanalizacyjnej Nr uprawnień budowlanych: 454/94/UW	03.2022r.		
Stadium:	PROGRAM FUNKCJONALNO-UŻYTKOWY		Skala: 1:1000	Nr rys.: <b>01</b>