

Poswiadczam, że niniejszy dokument został opracowany w wyniku prac geodezyjnych i kartograficznych, których rezultaty zawiera operat aparat techniczny pozytywnie zweryfikowany. Jednocześnie informuję, że jestem świadomy odpowiedzialności karnej za złożenie fałszywego oświadczenia.

GKN.6640.1061.2021
 Identyfikator zgłoszenia prac geodezyjnych
 Starosta Włoszczowski
 organ służby geodezyjnej, który otrzymał zgłoszenie
 GKN.6640.1061.2021_2 z dnia 24.11.2021r.
 Nr oraz data sporządzenia dokumentu zawierającego wynik pozytywnej weryfikacji
 inż. Albert Traczuk upr. GKG nr 16315
 Imię i nazwisko oraz nr uprawnień kierownika prac

Wykonawca prac geodezyjnych/linia, nazwisko i podpis osoby składającej oświadczenie

GKN.6640.1061.2021

Kluczewsko dnia 24.11.2021r.

wieś:

Ciemieńniki

Uwaga:

jed. ewidencyjna:

261301_2 Kluczewsko

obręb:

261301_2.0005 Ciemieńniki

zakres opracowania

Mapa do celów projektowych

Skala 1:500


Nie wyklucza się istnienia w terenie innych nie wykazanych na niniejszej mapie urządzeń podziemnych, które nie były zgłoszone do inwentaryzacji lub o których brak jest informacji w ZUDP.

Osnowa pionowa: uklad "2000"

Osnowa pionowa: PL-EVRF2007-NH

PROJEKT ZAGOSPODAROWANIA TERENU

SKALA 1:500

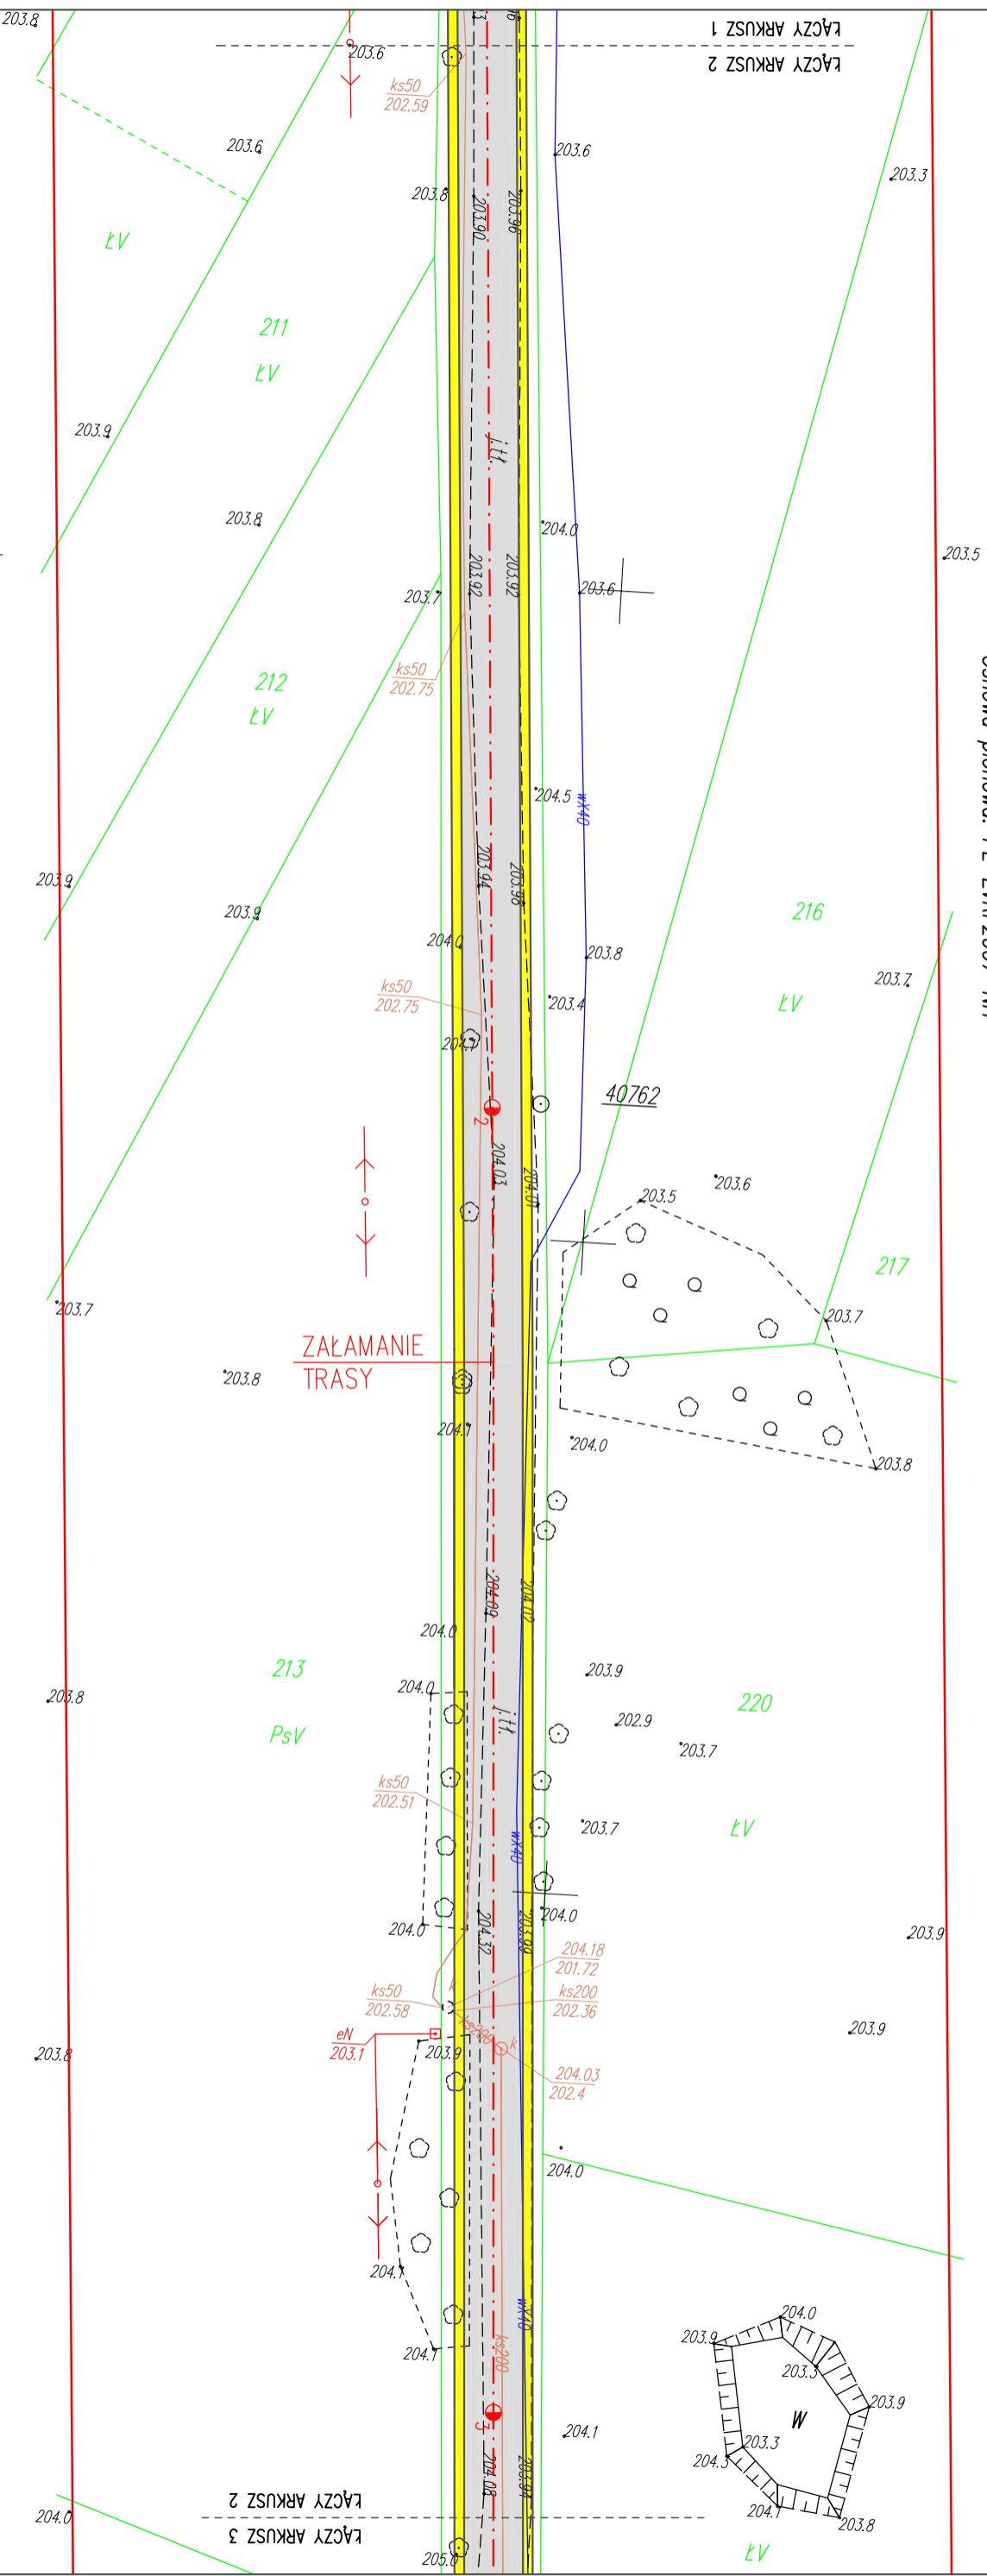

LEGENDA

- nawierzchnia asfaltowa
- pobocza z kruszywa

OBIEKT: Przebudowa drogi gminnej w miejscowości Ciemieńniki PRZEDMIOT RYSUNKU: Projekt zagospodarowania terenu	
Przedsiębiorstwo Usługowo-Handlowe "MADRO" Łukasz Nartowski ul. Kosięłaja 18/25 25-715 Klebe	INWESTOR: Gmina Kluczewsko ul. Spółdzielcza 12 29-120 Kluczewsko



STANOWISKO	IMIĘ I NAZWISKO	DATA	PODPIS
Projektant:	mgr inż. Łukasz Nartowski	XII - 2022	
Branża - drogowa	ROK OPR. 2022	SKALA 1:500	RYS. NR 22

