


ZAGOSPODAROWANIE TERENU skala 1:500

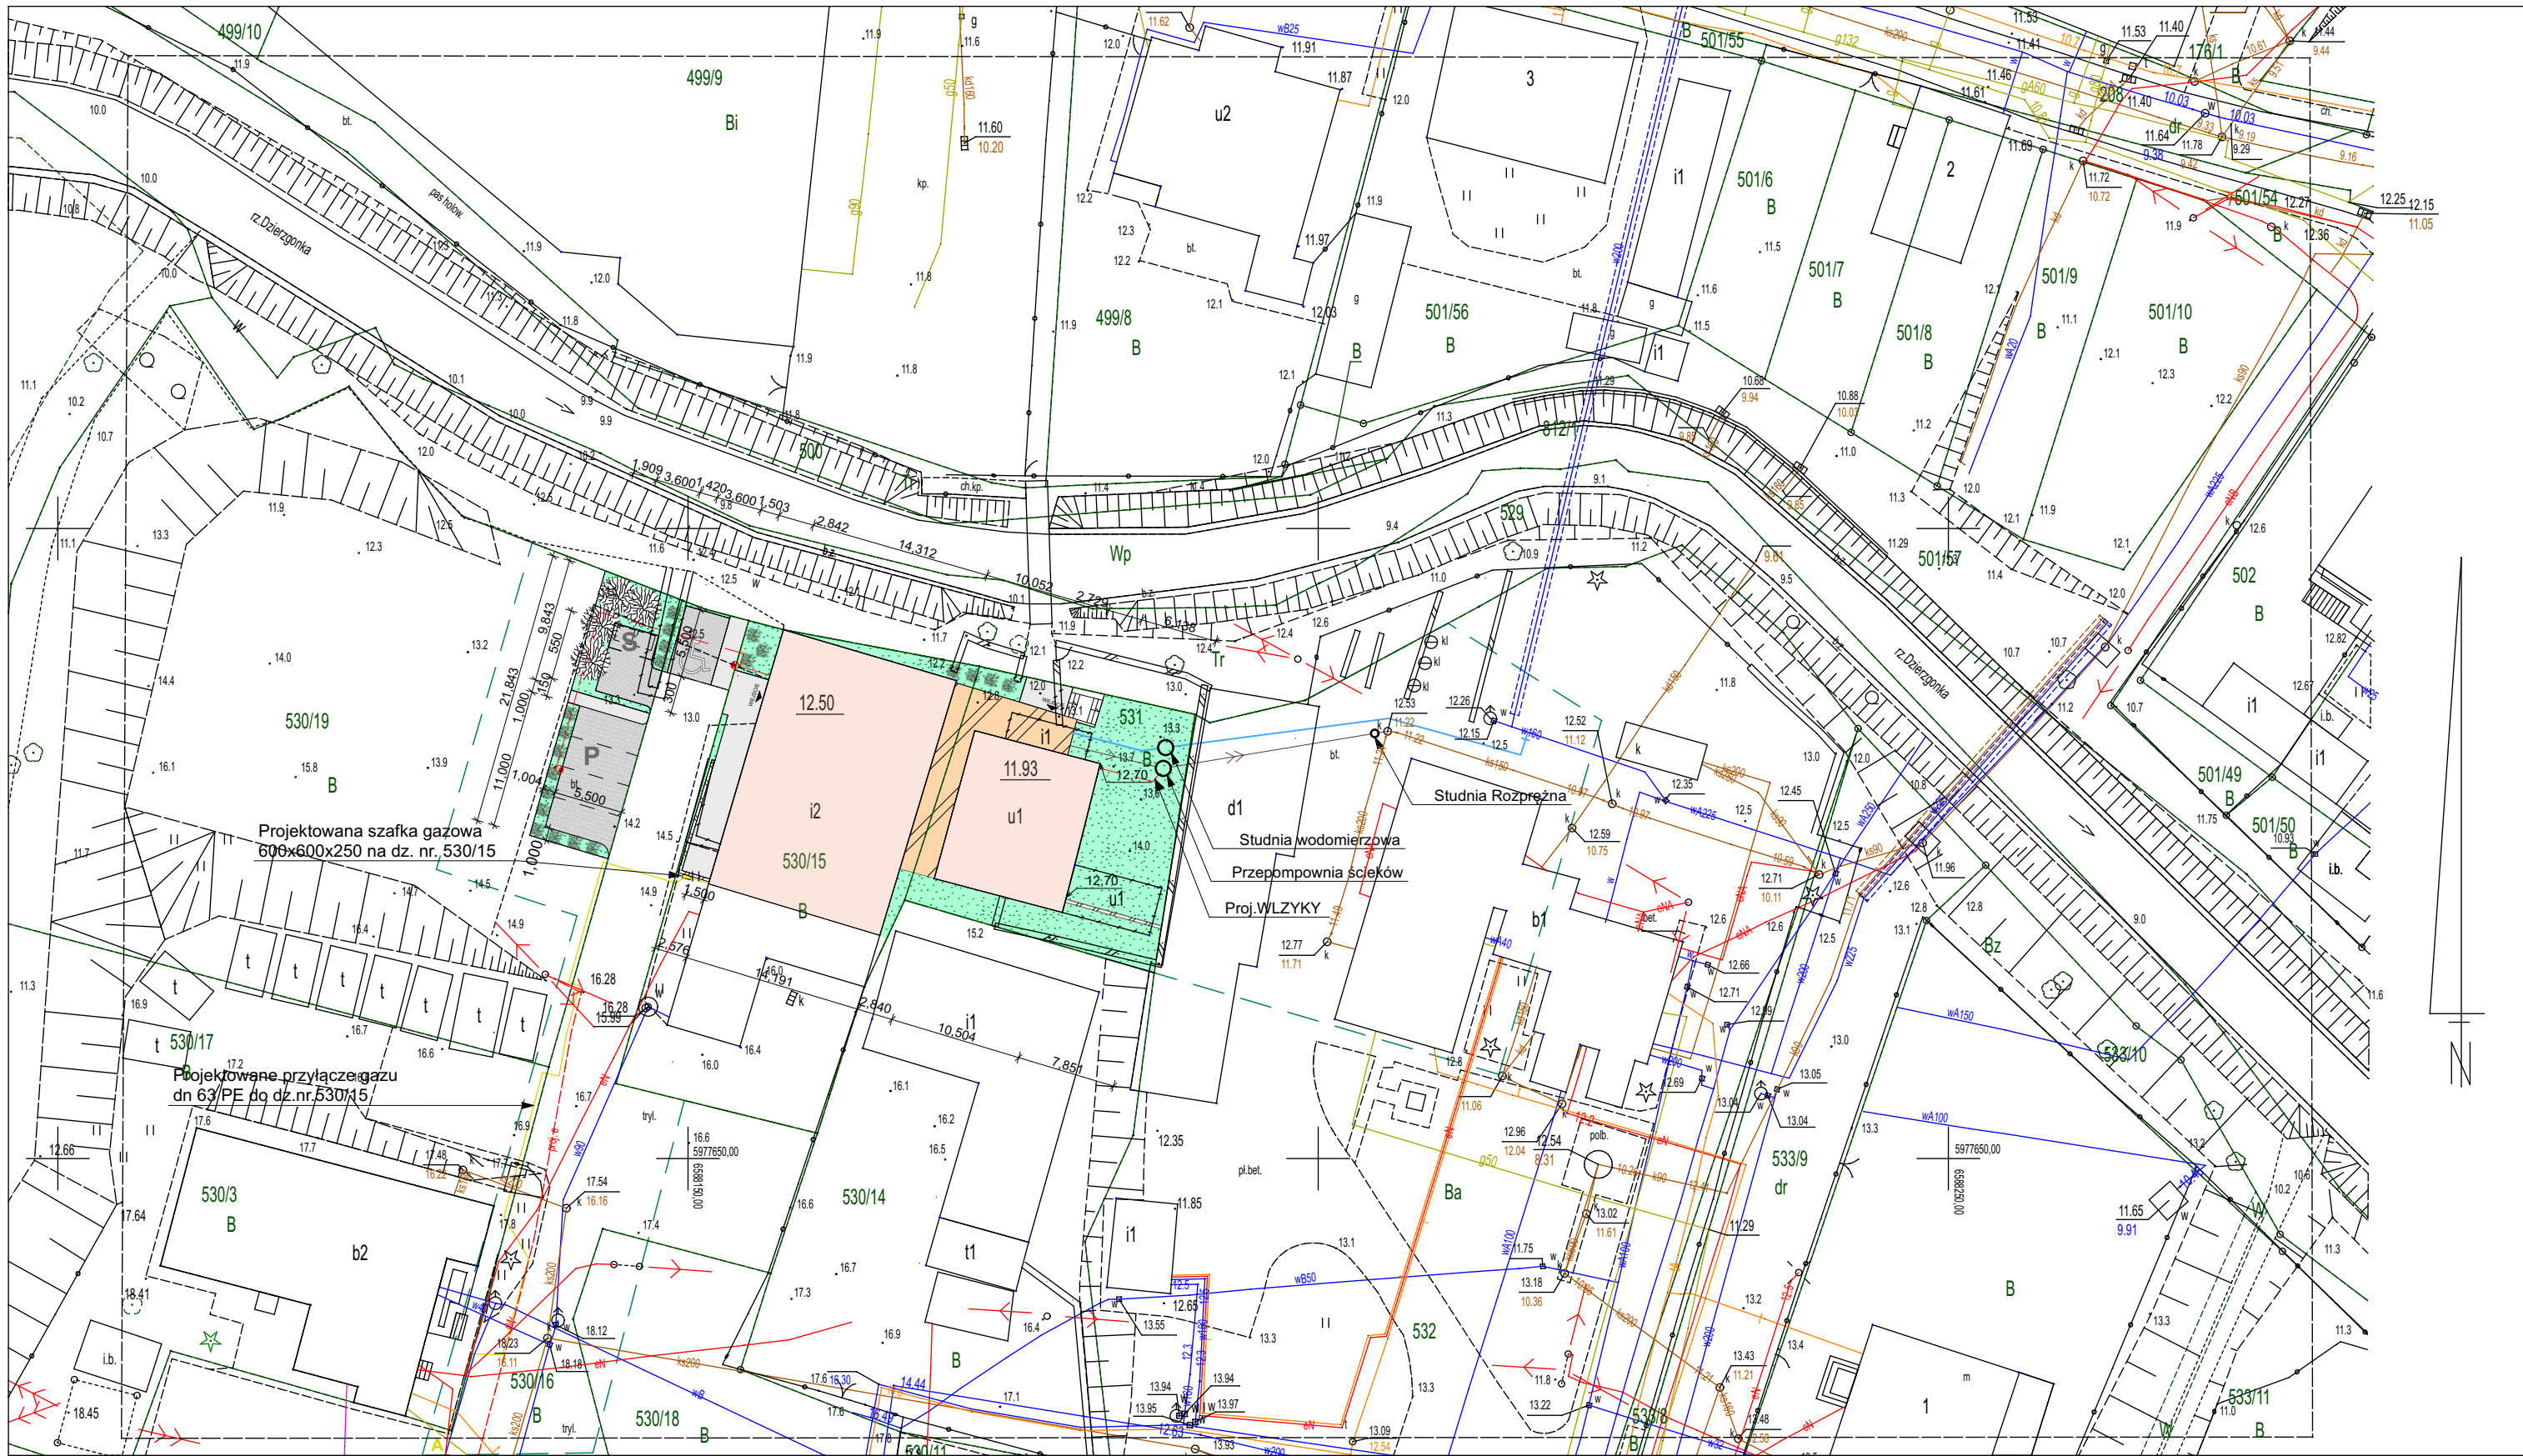

LEGENDA:

- ZASIĘG ODDZIAŁYWANIA
- MURY DO ROZEBRANIA
- BUD.ISTN. - ADAPTACJA PARTERU
- BUD.ISTN. - ADAPTACJA
- PROJ. ŁĄCZNIK MIĘDZY BUD.
- PROJ. NAW. UTWARDZONA
- PROJ. ZIELEN NISKA
- PROJ. MUR OPOROWY
- PROJ. ŚMIETNIK
- PROJ. PARKING
- PROJ. PRZŁĄCZE WODOCIĄGOWE
- PROJ. PRZŁĄCZE KAN. SANIT. - GRAWITACYJNE
- PROJ. PRZŁĄCZE KAN. SANIT. - CIŚNIENIOWE
- PROJ. PRZŁĄCZE GAZU
- PROJ. WLZ YKY
- PROJ. SŁUP OŚWIETLENIOWY

BILANS TERENU :

- POW. ZABUDOWY- BUD. ISTN. - 427m²
- + BUD. PROJ. - 64,1m²
- RAZEM - 491,1 m²
- POW. BIOLOGICZNIE CZYNNA - 285,7 m²
- POW. NAW. UTWARDZONA: CHODNIK + PARKING I PODJAZD RAZEM : 130,4 m²

PRAWA AUTORSKIE:
Wszystkie prawa autorskie dotyczące niniejszego rysunku jak również całej dokumentacji projektowej, której rysunek jest częścią, należą do Autorskiej Pracowni Architektonicznej arch. Katarzyna Anna Pilarek.
Niniejszy rysunek może być udostępniony i wykorzystany tylko zgodnie z zawartą umową



mgr inż. arch.
KATARZYNA PILAREK

tel. 880 103 727
kapiarchi@poczta.onet.pl

ARCHITECT
BIURO ARCHITEKTONICZNE

projektowała:
mgr inż.arch. Katarzyna Pilarek
WM-0029 , Upr. Bud. Nr. 210/92/OL

sprawdziła:
mgr inż.arch. Agnieszka Łąguna-Pawelec
WM-0239 , Upr. Bud. Nr. 10/WMOKK/2013


temat:
CENTRUM WSPARCIA RODZINY W GMINIE DZIERZGÓŃ

Gm. Dzierżgoń , dz. nr. 531 , 530/15, 530/19, 530/16 ,530/18 , 532

inwestor:
Gima Dzierżgoń
PL.Wolności 1 , 82-440 Dzierżgoń

status projektu:
BUDOWLANY

tytuł:
ZAGOSPODAROWANIE TERENU

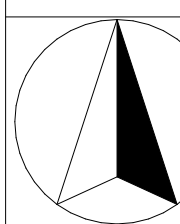

data: 08.04.2021

skala: 1:500

nr rys. **A.01.0**

skala 1:500	MAPA DO CELÓW PROJEKTOWYCH sekcja: 6.211.32.11.1.3	USŁUGI GEODEZYJNE Mariusz Czarnecki 82-433-10043 Mikołajki Pomorskie, ul. Jasna 4/3 ID 6640.556.2020	Mapę dostosowano do celów projektowych na podstawie materiałów udostępnionych przez PODOGK w Sztumie oraz wykonanej aktualizacji	Sporządził:
Miasto Dzierżgoń - M [221601_4]	Układ współrzędnych płaskich - "2000" Układ wysokości - EVRS 2007(EVRF2007)	Istnieje możliwość występowania innych przewodów uzbrojenia podziemnego nie wykazanych na niniejszej mapie, nie zgłoszonych do inwentaryzacji.	Oświadczam , że projekt zagospodarowania działek z Centrum Pomocy Rodzinie w Dzierżgoniu został wykonany na kopii mapy zasadniczej do celów projektowych Obręb 1- Dzierżgoń , Miasto - Dzierżgoń , działka nr. 530/15.531. Mapa uzyskana z Starostwa Powiatowego w Sztumie , Wydział Geodezji , Kartografii , Katastru i Gospodarki Nieruchomościami . Identyfikator : P.2216	
Obręb Obręb 1 - Dzierżgoń [0001]	Mapa powstała na podstawie mapy zasadniczej, uzupełnionej wynikami pomiaru z dn. 07.10.2020 r. Zakres opracowania			
Działka 531	Stanu prawnego granic nie ustalano. Służebności gruntowych nie badano.			

PROJEKT INSTALACJI ELEKTRYCZNYCH		PROJEKT INSTALACJI SANITARNYCH	
CENTRUM WSPARCIA RODZINY W GMINIE DZIERZGÓŃ		CENTRUM WSPARCIA RODZINY W GMINIE DZIERZGÓŃ	
projektował:	sprawdził:	projektował:	sprawdził:
inż. Jarosław Koper WAM/0137/PWOE/05 , WAM/IE/0052/06	mgr inż. Mikołaj Włas Up.Nr. 173/94/OL , WAM/IE/2949/01	mgr inż. Grzegorz Żebrowski WAM/0014/POOS/07 , WAM/IS/0001/05	mgr inż. Dariusz Osika WAM/0124/POOS/09 , WAM/IS/0034/10
projekt wykonano za pomocą programu ArchiCAD 24 - licencja jednostanowiskowa nr. 2-2819003			