


SEGMENT A

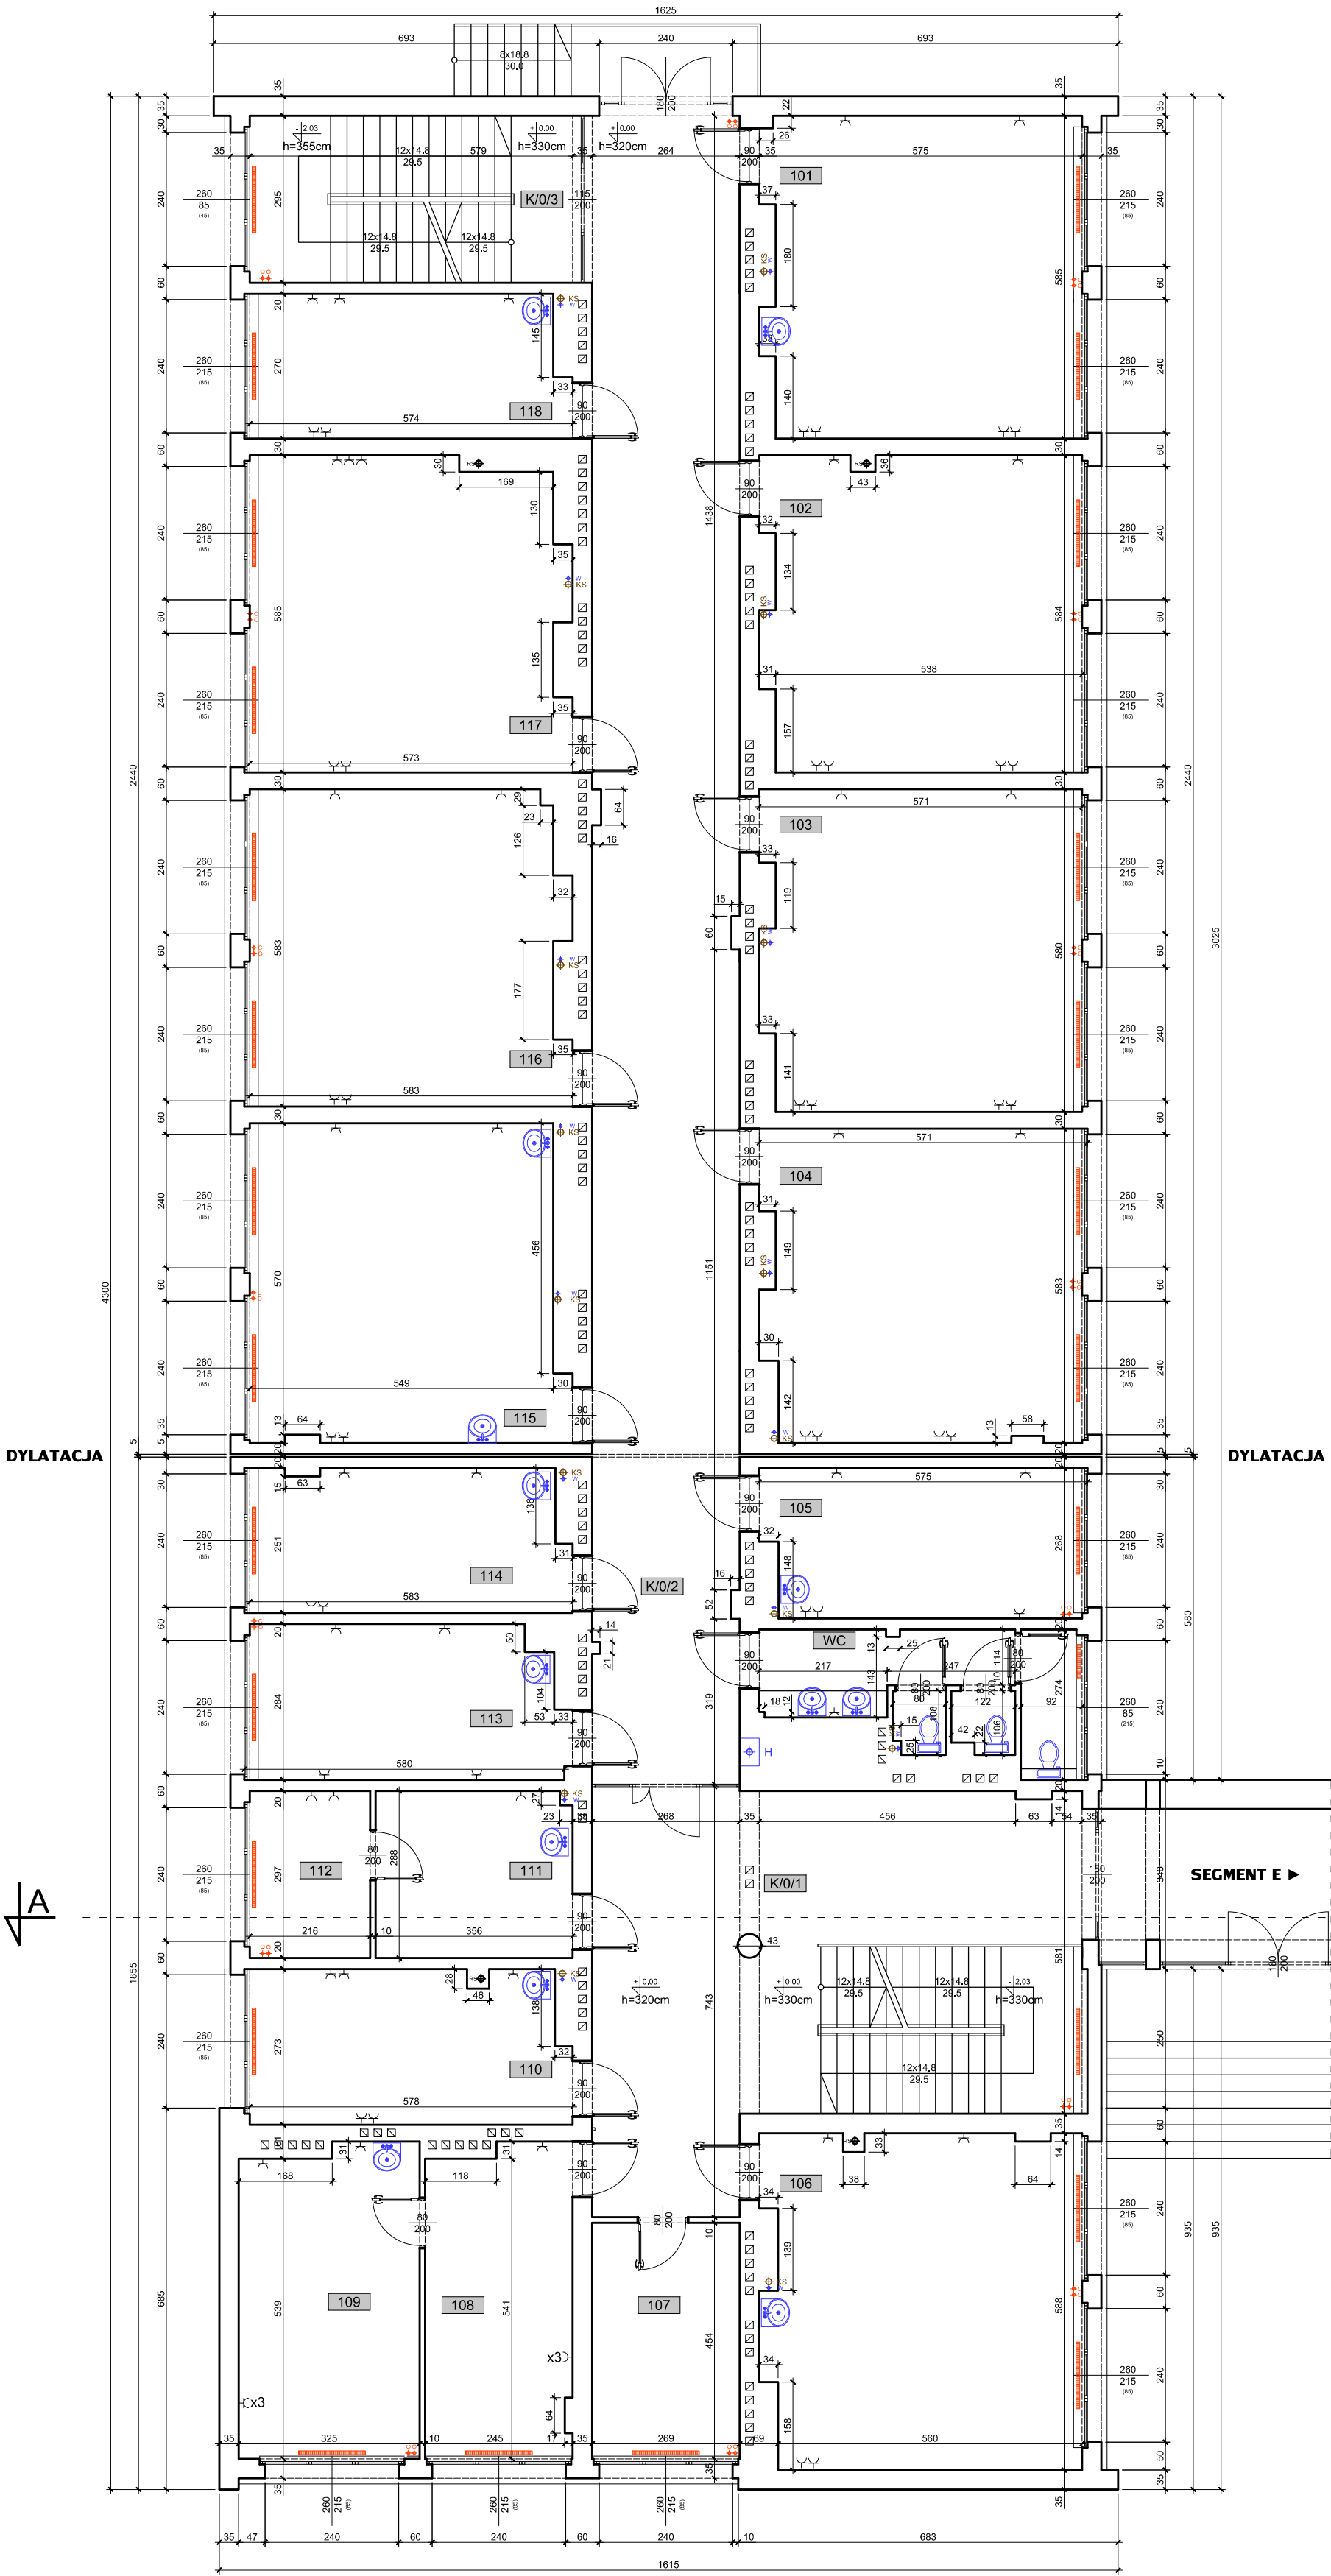

Zestawienie powierzchni użytkowej - Parter

101	Pokój	32,45	m ²	111	Pokój	10,19	m ²	K/0/2	Komunikacja	79,42	m ²
102	Pokój	32,16	m ²	112	Pokój	6,42	m ²	K/0/3	Komunikacja	17,08	m ²
103	Pokój	32,26	m ²	113	Pokój	15,70	m ²		Razem:	561.30	m²
104	Pokój	32,33	m ²	114	Pokój	14,99	m ²				
105	Pokój	14,94	m ²	115	Pokój	32,30	m ²				
106	Pokój	34,53	m ²	116	Pokój	32,90	m ²				
107	Pokój	12,21	m ²	117	Pokój	31,98	m ²				
108	Pokój	14,51	m ²	118	Pokój	15,02	m ²				
109	Pokój	18,00	m ²	WC	WC	10,70	m ²				
110	Pokój	15,21	m ²	K/0/1	Komunikacja	56,00	m ²				

Investor :	Uniwersytet Śląski w Katowicach Katowice ul. Bankowa 14		
Temat opracowania :	Inwentaryzacja budowlana budynku Wydziału Matematyki, Fizyki i Chemii Uniwersytetu Śląskiego zlokalizowanego w Katowicach przy ul. Bankowej 14		
Obiekt :	Budyneku Wydziału Matematyki, Fizyki i Chemii Uniwersytetu Śląskiego		
Temat rysunku :	RZUT PARTERU		
Autor opracowania : mgr inż. Dorota Setlak	Podpis :	Data : Kwiecień 2015r.	Nr rys. : A2
Uprawnienia budowlane : SLK/1519/OWOK/06		Skala : 1:100	