

BOGUSZ
GEDEZJA
ZŁÓDKOWSKI
Usługi Geodezyjne Marek Ziolkowski
ul. Świętego Józefa 24, 84-200 Wejherowo
+48 602 741 757, zolokowski@opoczta.pl
NIP: 588 178 30 06 REGON: 221227037

MAPA DO CELÓW PROJEKTOWYCH
SKALA 1:500
ARKUSZ 2/6

Powiat: wejherowski kartuski
Gmina: Szemud Żukowo
Dzielnica: Dobrzyńno Tuchom
Działka: 315/1 inne 77 i inne
GD.6640.7476.2021 G.6640.8667.2021

Mapa jest aktualna w zakresie opracowania
Słan (S+U+W+E) aktualny na dzień 24.08.2021
Układ odniesienia "2000"
Poziom odniesienia "Kronsztadt 86"

Signed by /
Opisano przez:
Marek Wiesław
Ziolkowski
Date / Data:
2021-08-27 15:13


Ark 1
Ark 2
Ark 3
Ark 4
Ark 5
Ark 6

Pomiar szczegółową metodą bezpośrednią bez prawnego ustalania granic działek.
Wszystkie trwale obiekty budowlane podlegają wyłączeniu przez jednostkę wykonawstwa geodezyjnego.
UWAGA: Nie badano ksiąg wieczystych pod względem obciążenia służebnościami gruntowymi.

Zakres opracowania

PODZIAK Kartuski
Oświadczam, że operatorem zawieszony jest plan geodezyjny w wyniku
których powstał niniejszy dokument, uzyskał pozytywny wynik weryfikacji.
Marek Ziolkowski
G.6640.8667.2021
USŁUGI GEODEZYJNE
MAREK ZIÓLKOWSKI
G.6640.8667.2021 57372
Ziolkowski Marek
Nr upr.: 20794

PODZIAK Wejherowo
Oświadczam, że operatorem zawieszony jest plan geodezyjny w wyniku
których powstał niniejszy dokument, uzyskał pozytywny wynik weryfikacji.
Marek Ziolkowski
G.6640.7476.2021
USŁUGI GEODEZYJNE
MAREK ZIÓLKOWSKI
G.6640.7476.2021 1
Ziolkowski Marek
Nr upr.: 20794

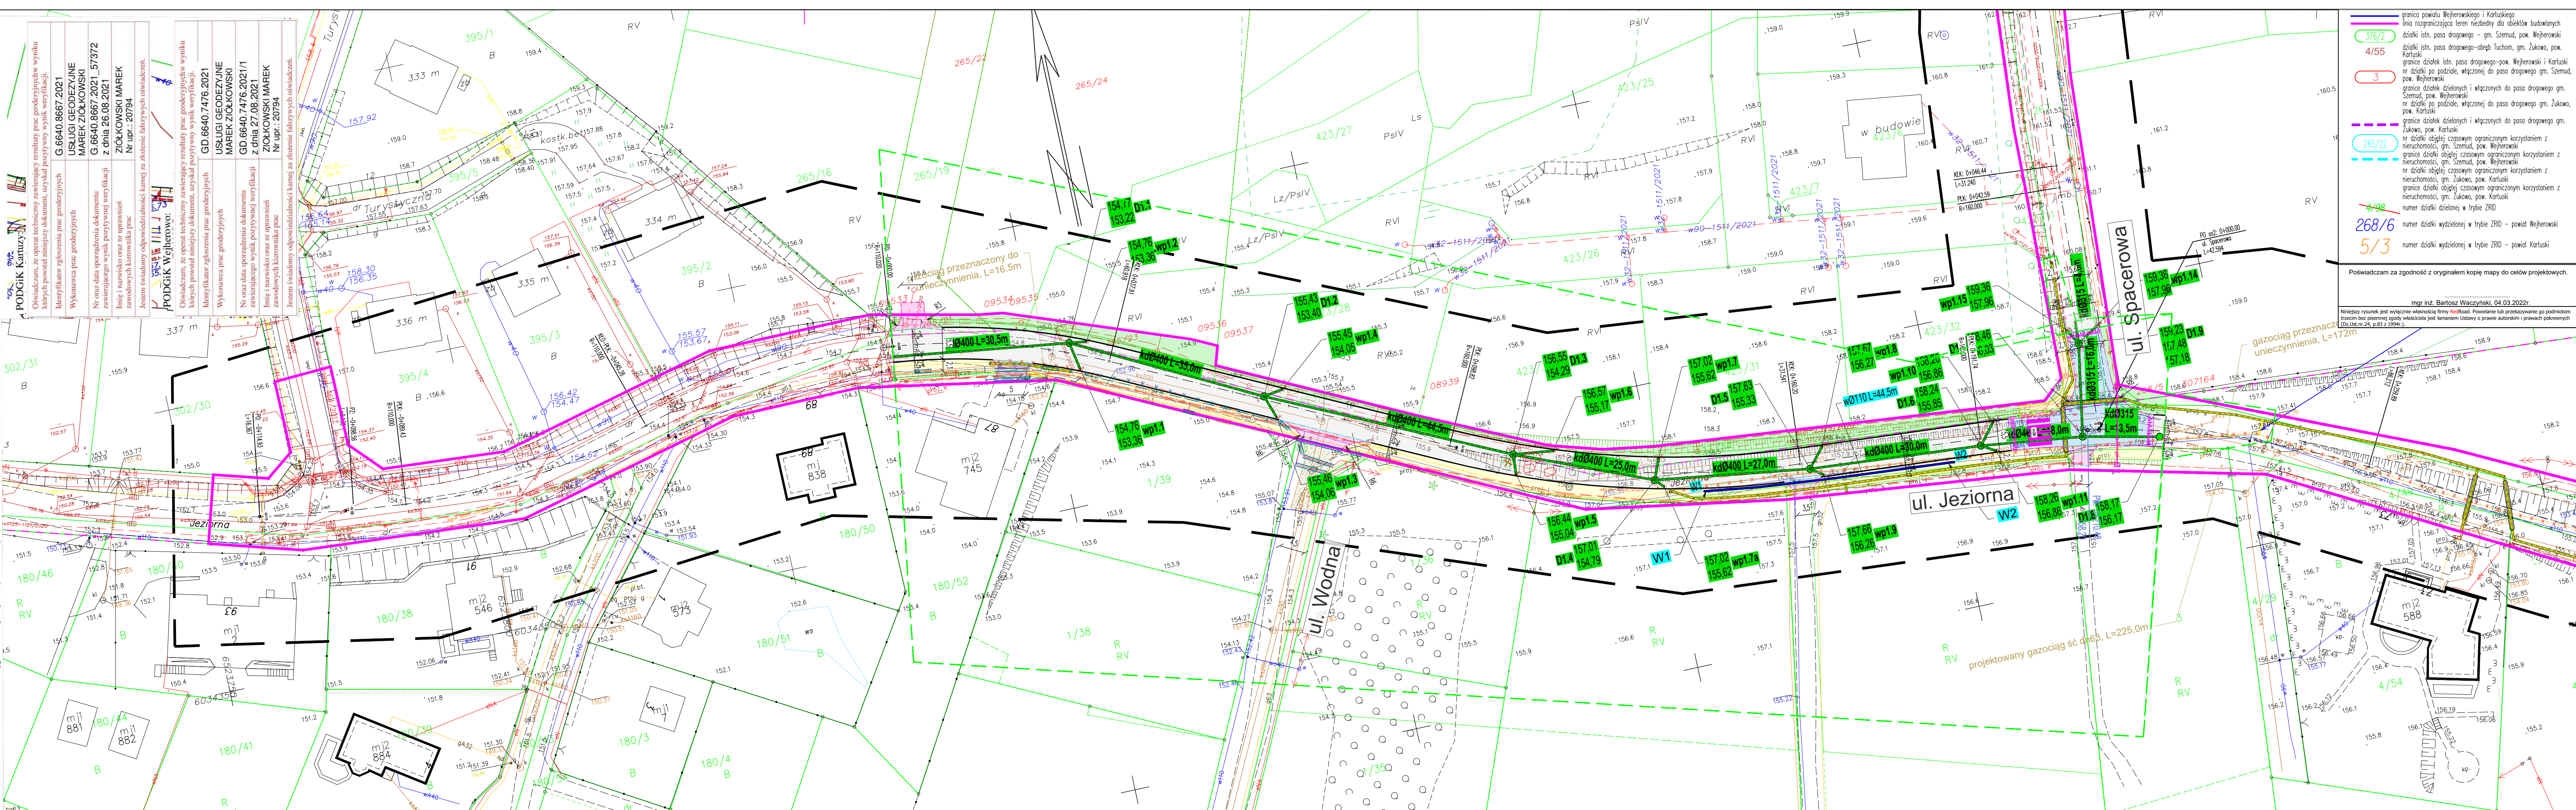

LEGENDA:

TOM II: PROJEKT ARCHYTEKTONICZNO-BUDOWLANY - branża drogowa

- 316/2 - granica powiatu Wejherowskiego i Kartuskiego
- 4/55 - linia rozgraniczająca teren niebudowlany do obiektów budowlanych
- 3 - działki istn. pasa drogowego - gm. Szemud, pow. Wejherowski
- 205/22 - działki istn. pasa drogowego - gm. Żukowo, pow. Kartuski
- 4/98 - granice działek oddzielonych i włączonych do pasa drogowego gm. Szemud, pow. Wejherowski
- 268/6 - granice działek oddzielonych i włączonych do pasa drogowego gm. Żukowo, pow. Kartuski
- 5/3 - granice działek oddzielonych i włączonych do pasa drogowego gm. Szemud, pow. Wejherowski
- 4/98 - granice działek oddzielonych i włączonych do pasa drogowego gm. Żukowo, pow. Kartuski
- 268/6 - granice działek oddzielonych i włączonych do pasa drogowego gm. Szemud, pow. Wejherowski
- 5/3 - granice działek oddzielonych i włączonych do pasa drogowego gm. Żukowo, pow. Kartuski

TOM III: PROJEKT ARCHYTEKTONICZNO-BUDOWLANY - branża sanitarna

- 1 - strefa ochrony gazociągów. Roboty budowlane należy wykonywać zgodnie z przepisami o ochronie przed skutkami awarii gazociągów
- 2 - linie kablowe
- 3 - linie kablowe
TOM IV: PROJEKT ARCHYTEKTONICZNO-BUDOWLANY - branża teletechniczna

- 1 - linie kablowe
- 2 - linie kablowe
TOM V: PROJEKT ARCHYTEKTONICZNO-BUDOWLANY - branża energetyczna

- 1 - linie kablowe
- 2 - linie kablowe
mapa inż. Bartosz Waczyński, 04.03.2022r.
Niniejszy rysunek jest wyłącznie własnością firmy RedRoad. Powielanie lub przysyłanie go podmiotom trzecim bez pisemnej zgody właściciela jest naruszeniem ustawy o prawie autorskim i prawach pokrewnych (Dz.U. z 2018 r. z późn. zmianami).

RedRoad Biuro Projektów
Bartosz Waczyński
80-180 Gdańsk, ul. Świętokrzyska 51, lok. 4
nip: 888-287-90-03 regon: 221-730-500
biuro@redroad.pl www.redroad.pl

Budowa drogi Warzno-Karczemki wraz z sieciami

STADIUM: PROJEKT ZAGOSPODAROWANIA TERENU

Tytuł rysunku: Plan Zagospodarowania Terenu

Branża: Wielobranżowy

Podpis: [Signature]

Projektant: mgr inż. Bartosz Waczyński, mgr inż. Waldemar Wesołowski, inż. Jarosław Szczodrowski
branża/branża: drogi/branża: drogi, sanitarne/sanitarne, energetyczne/energetyczne, teletechniczne/teletechniczne

Sprawdził: mgr inż. Tomasz Tuśkalski, mgr inż. Grzegorz Kowalewski, mgr inż. Andrzej Kamiński, mgr inż. Zbigniew Kowalski
branża/branża: drogi/branża: drogi, sanitarne/sanitarne, energetyczne/energetyczne, teletechniczne/teletechniczne

Opracował: [Signature]

Nr arch.: 2019_37, Stadium: PZT, Data opracowania: 04.03.2022r., Skala: 1:500, Nr rys.: 2.1a