








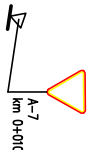
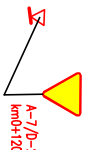

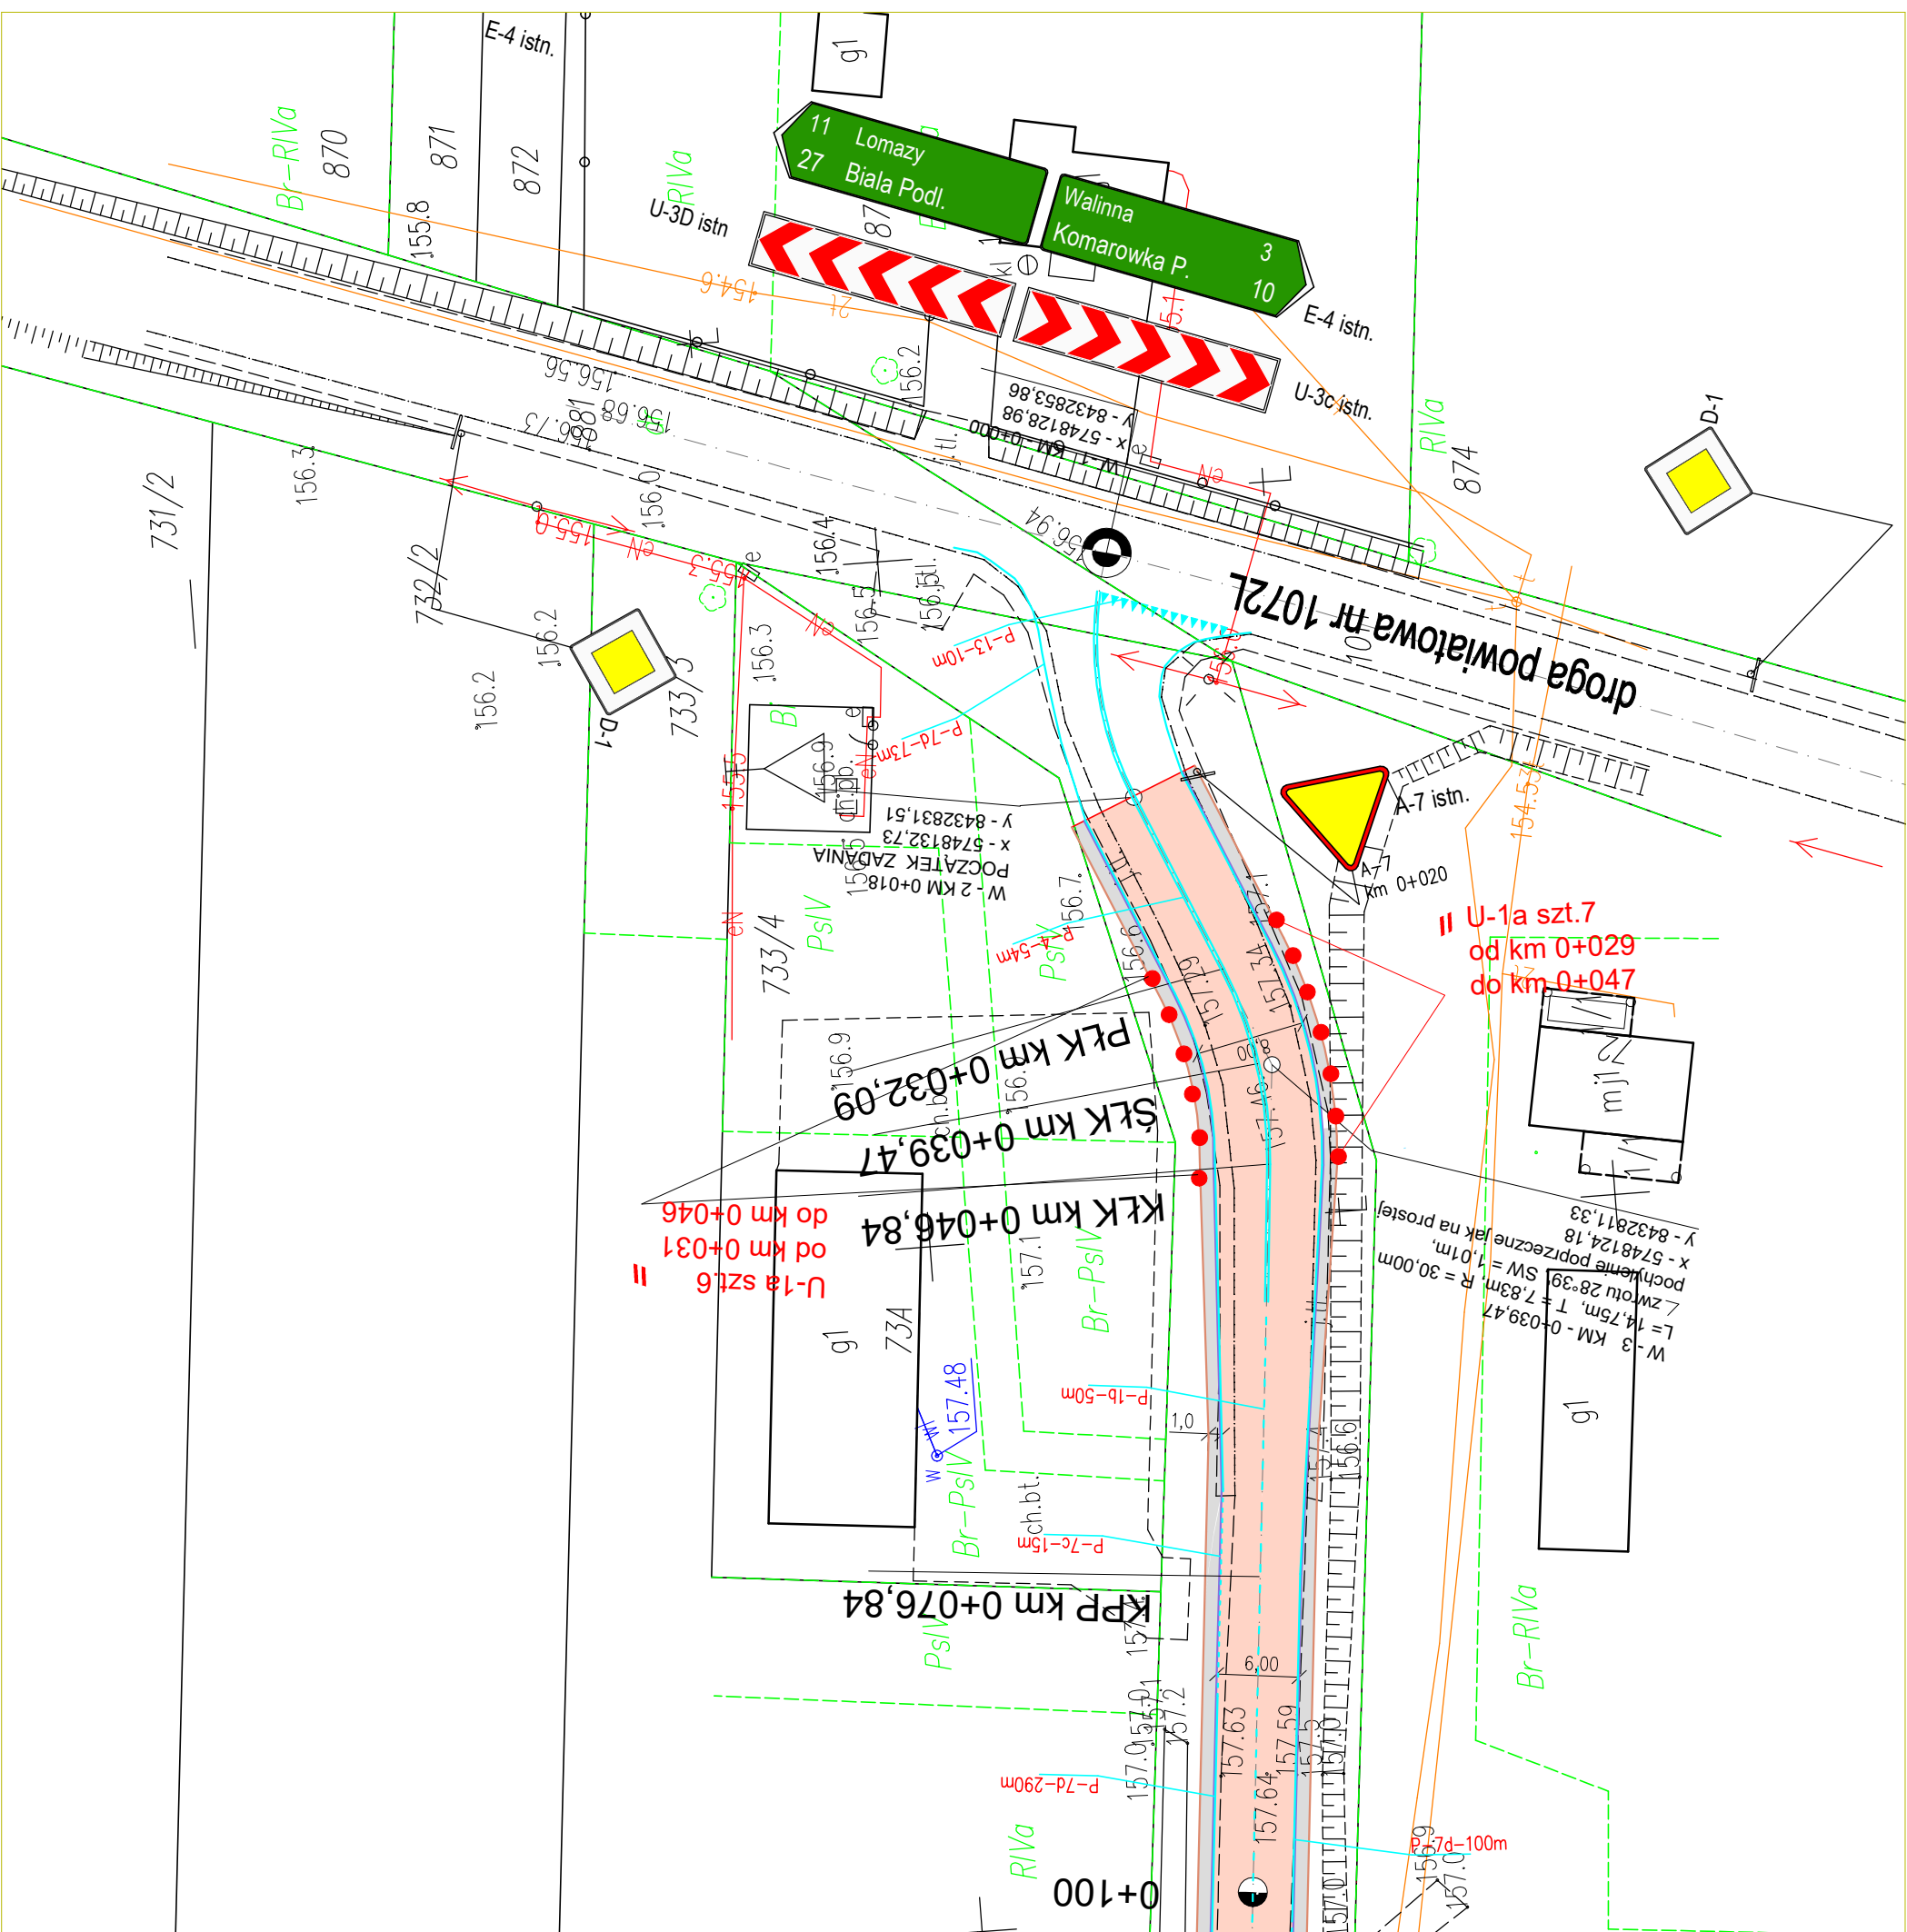


LEGENDA:

L. p.	OZNACZENIE	ELEMENT – PRZEZNACZENIE
1		przewidywany obszar oddziaływania o powierzchni biolumicznej
2		projektowana krawędź drogi
3		projektowane obrzeże betonowe 6 x 20
4		proj. krawędź pobocza tłuczniewego
5		proj. krawężnik bet. 15x30x100
6		proj. opornik bet. 12x25x100
7		proj. powierzchnia biolumiczna
8		proj. powierzchnia zatoki z kost. bruk.
9		proj. chodnik z kostki brukowej
10		istniejące oznakowanie pionowe
11		projektowane oznakowanie pionowe
12		projektowane oznakowanie poziome



Zarządka Drogi	Zarząd Drog Powiatowych w Radczynie Podlaskim ul. Warszawskie 100, 21-300 Radczyn Podlaski
Nazwa opracowania	Przebudowa drogi powiatowej nr 1243L Kolembrody - Żelazna od km 0+018 do km 5+609
Stadium opracowania	PROJEKT STALEJ ORGANIZACJI RUCHU
Temat projektu	PLAN ZAGOSPODAROWANIA TERENU skala 1 : 500
Projektant	Jan Zarebicz 21-300 Radczyn Podl. ul. Powstańców Sierpczowi 17 upr. bud. nr LUBR0008.OHODJ04
	Data opracowania listopad 2023r.
	Rys. nr S - 1