


BUDYNEK SĄSIEDNI - NIE OBJĘTY ROZBIÓRKĄ

Ściane rozebrać do poziomu 40cm powyżej dachu  
budynku sąsiedniego, wykonać wieńiec żelbetowy  
i obróbkę blacharską

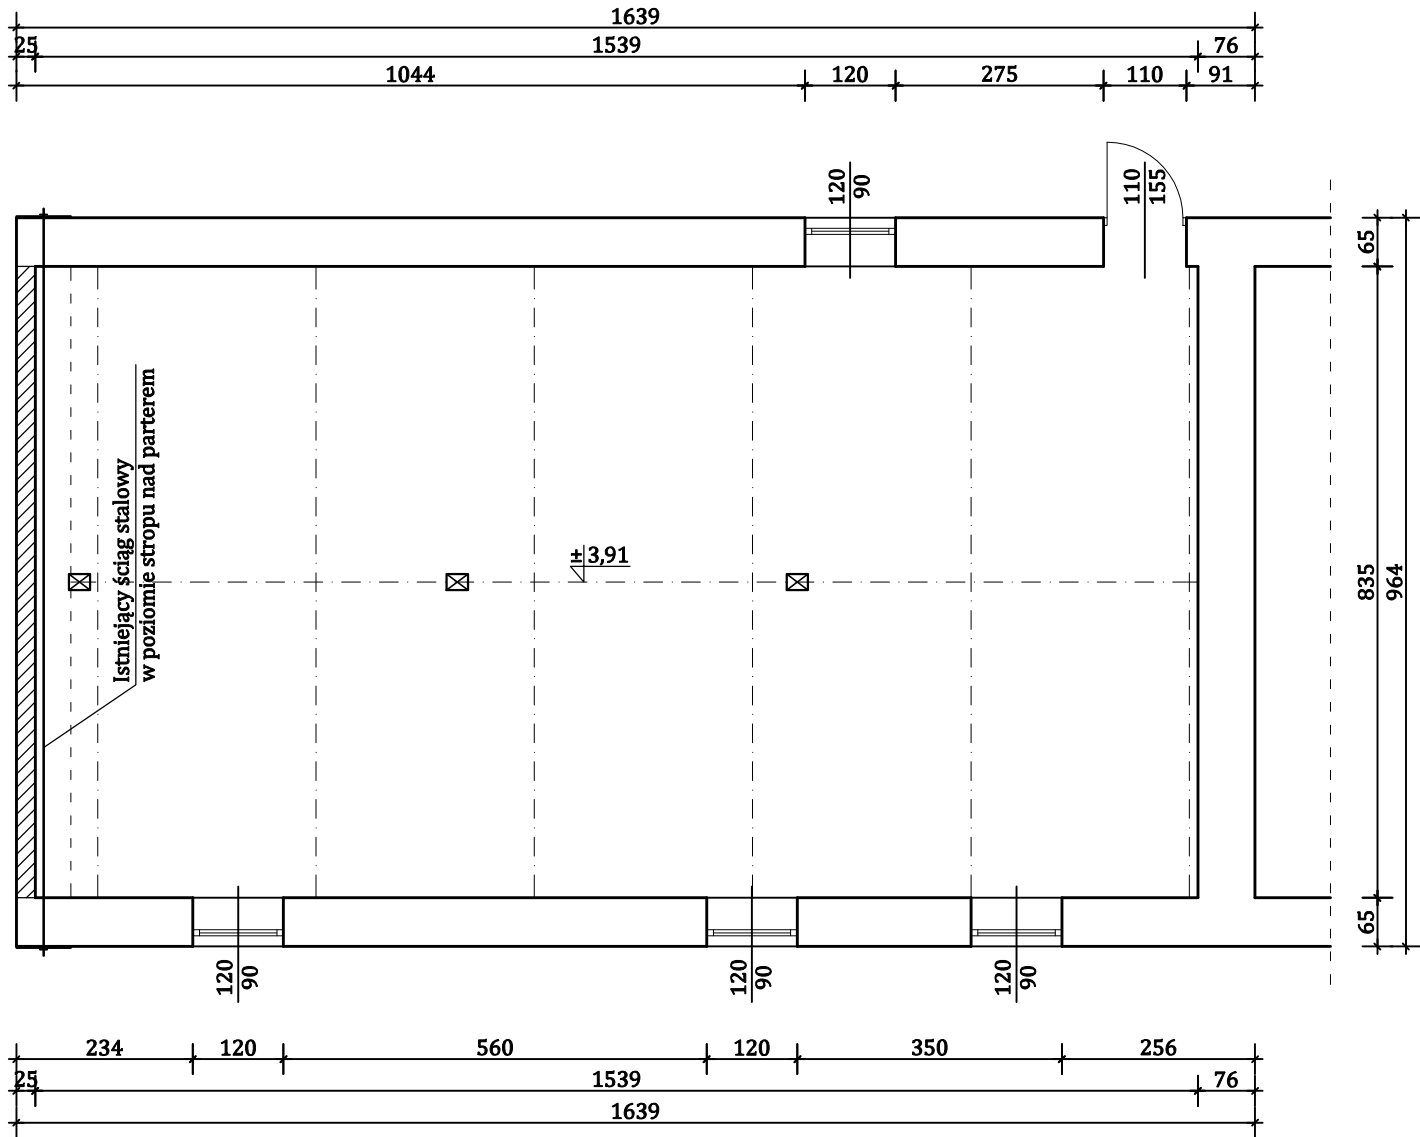

- ściana szczytowa murowana z bloczków ceramicznych gr. 25cm zakończona wieńcem żelbetowym

Pracownia Projektowa "KONSTRUKTOR"				
siedziba: ul. Wojska Polskiego 5, 58-160 Świebodzice,				
biuro: ul. Broniewskiego 1B, 58-309 Wałbrzych				
Projektant:	mgr inż. Piotr Rajca	691/01/DUW		Data: 10.2020r.
Asystent:	mgr inż. Tomasz Urbanowicz	NGBP.V-7342/3/75/98		
Temat:	ROZBIÓRKA CZĘŚCI BUDYNKU GOSPODARCZEGO ZLOKALIZOWANEGO PRZY UL. CIERNIE 39 W ŚWIEBODZICACH DZ. NR 389, OBRĘB 0004 CIERNIE 4			Stadium: PB
Inwestor:	GMINA ŚWIEBODZICE UL. RYNEK 1, 58-160 ŚWIEBODZICE			Skala: 1:100
Tytuł rys.:	RZUT PIĘTRA - STAN PO ROZBIÓRCE			Nr. rys.: 9
Zastrzega się wszelkie prawa wynikające z Ustawy o prawie autorskim. Rysunek niniejszy nie może być w całości lub w części przerysowany, uzupełniony lub odstąpiony komukolwiek, bez pisemnej zgody firmy projektowej				