


RZUT PARTERU
SKALA 1:100

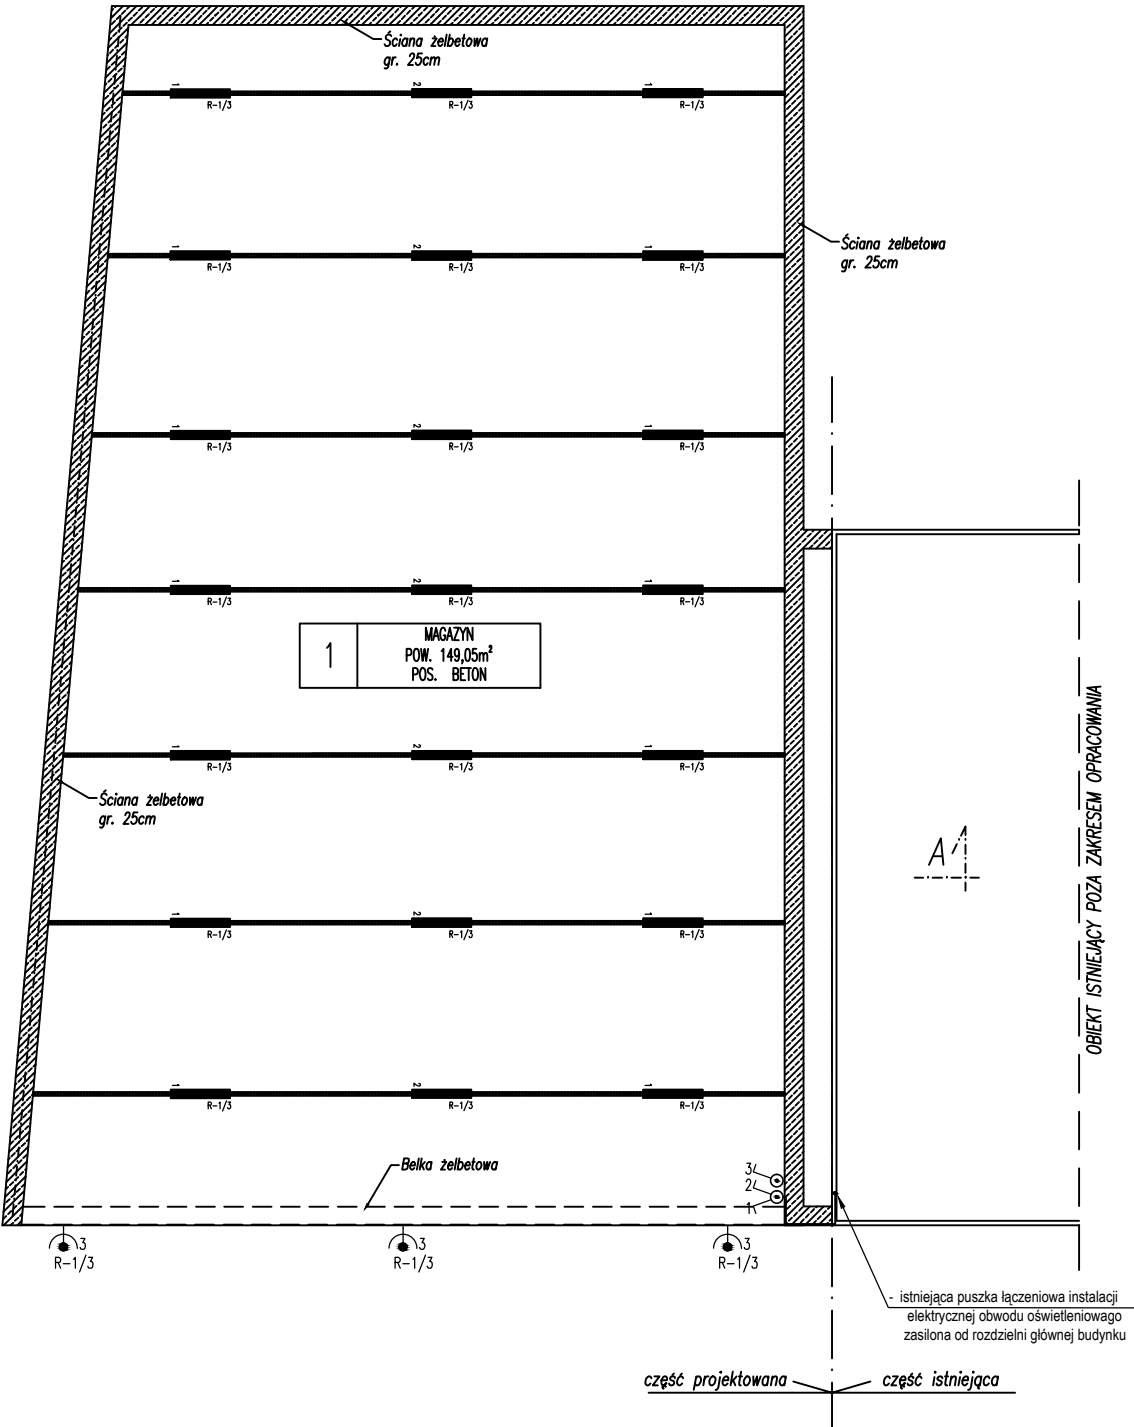

LEGENDA:

- rozdzielnia instalacji wewnętrznej
- oprawa świetłówkowa LED T8 IP65 wodoodporna 120cm– 2x18W
- oprawa zewnętrzna z kloszem 2 x 26W
- wyłącznik jednobiegunowy p/t, IP 44, 10A, 250V
- wyłącznik świecznikowy, p/t, IP 44, 10A, 250V
- bednarka FeZn 25x4

TZUP		VOÜÖP UY YÄZÖÜS yÄÜyWÖÄÜÜRÖSUY YÖP ÄI BEEÄÜZUZ3 Y ÄÜ. 3-go MAJA 62	
Nazwa obiektu:		ROZBUDOWA BUDYNKU SOCJALNO-MAGAZYNOWEGO O HAŁĘ MAGAZYNOWĄ	
Inwestor:		Starostwo Powiatowe-Powiat Brzozowski 36-200 Brzozów, ul. Armii Krajowej1	
Adres budowy:		ÖÜZUZ3 Y ÄÜ. BÄI H ÖG	
Treść rysunku:		PLAN INSTALACJI ELEKTRYCZNEJ	
Opracował:	pae, ä\ ÄÜQ ä ÄÜ ^ÄÜÄÜ [ÄÜ ÄÜ] ä		Podpis
			Skala: 1:100
			Nr rys. E-1
		Data: 09.2019	