

MAPA DO CELÓW PROJEKTOWYCH

SKALA 1:500


Sekcje mapy: 6.187.18.01.2.4; 6.187.18.01.2.2; 6.188.18.21.4.4; 6.187.18.02.1.3; 6.187.18.02.1.1; 6.188.18.22.3.3; 6.188.18.22.3.1; 6.188.18.21.4.2  
GN.6640.127.2022 pomiar dn.: 19.01.2022 r.

Województwo: kujawsko-pomorskie  
Powiat: żniński  
Jednostka ewidencyjna: Żnin [041906\_5]  
Obręb: Jaroszewo [0014]; Sulinowo [0032]  
Arkusz: 1:1  
Działka: 253/2; 114

Świadomy odpowiedzialności karniej za złożenie fałszywego oświadczenia, oświadczam że niniejszy dokument (nr zgłoszenia w PODGK - ID GN.6640.127.2022 z dnia 19.01.2022 r.) opracowany w wyniku prac geodezyjnych i kartograficznych uzyskał pozytywny wynik weryfikacji (nr P.0419.2022.150) w dniu 25.01.2021 r. przez Starostę Żnińskiego. Nr protokołu weryfikacji GN.6640.127.2022.1991 z dnia 25.01.2022 r.

Dokument podpisany przez Tomasz Jaszczuk  
Data: 2022.02.09  
09:52:58 CET

Wykonawca: geodezyjni  
Nie wykazuje się świadomości w terenie (niezgodności między pomiarami terenowymi a pomiarami geodezyjnymi) w całości (niezgodności między pomiarami terenowymi a pomiarami geodezyjnymi) między stronami

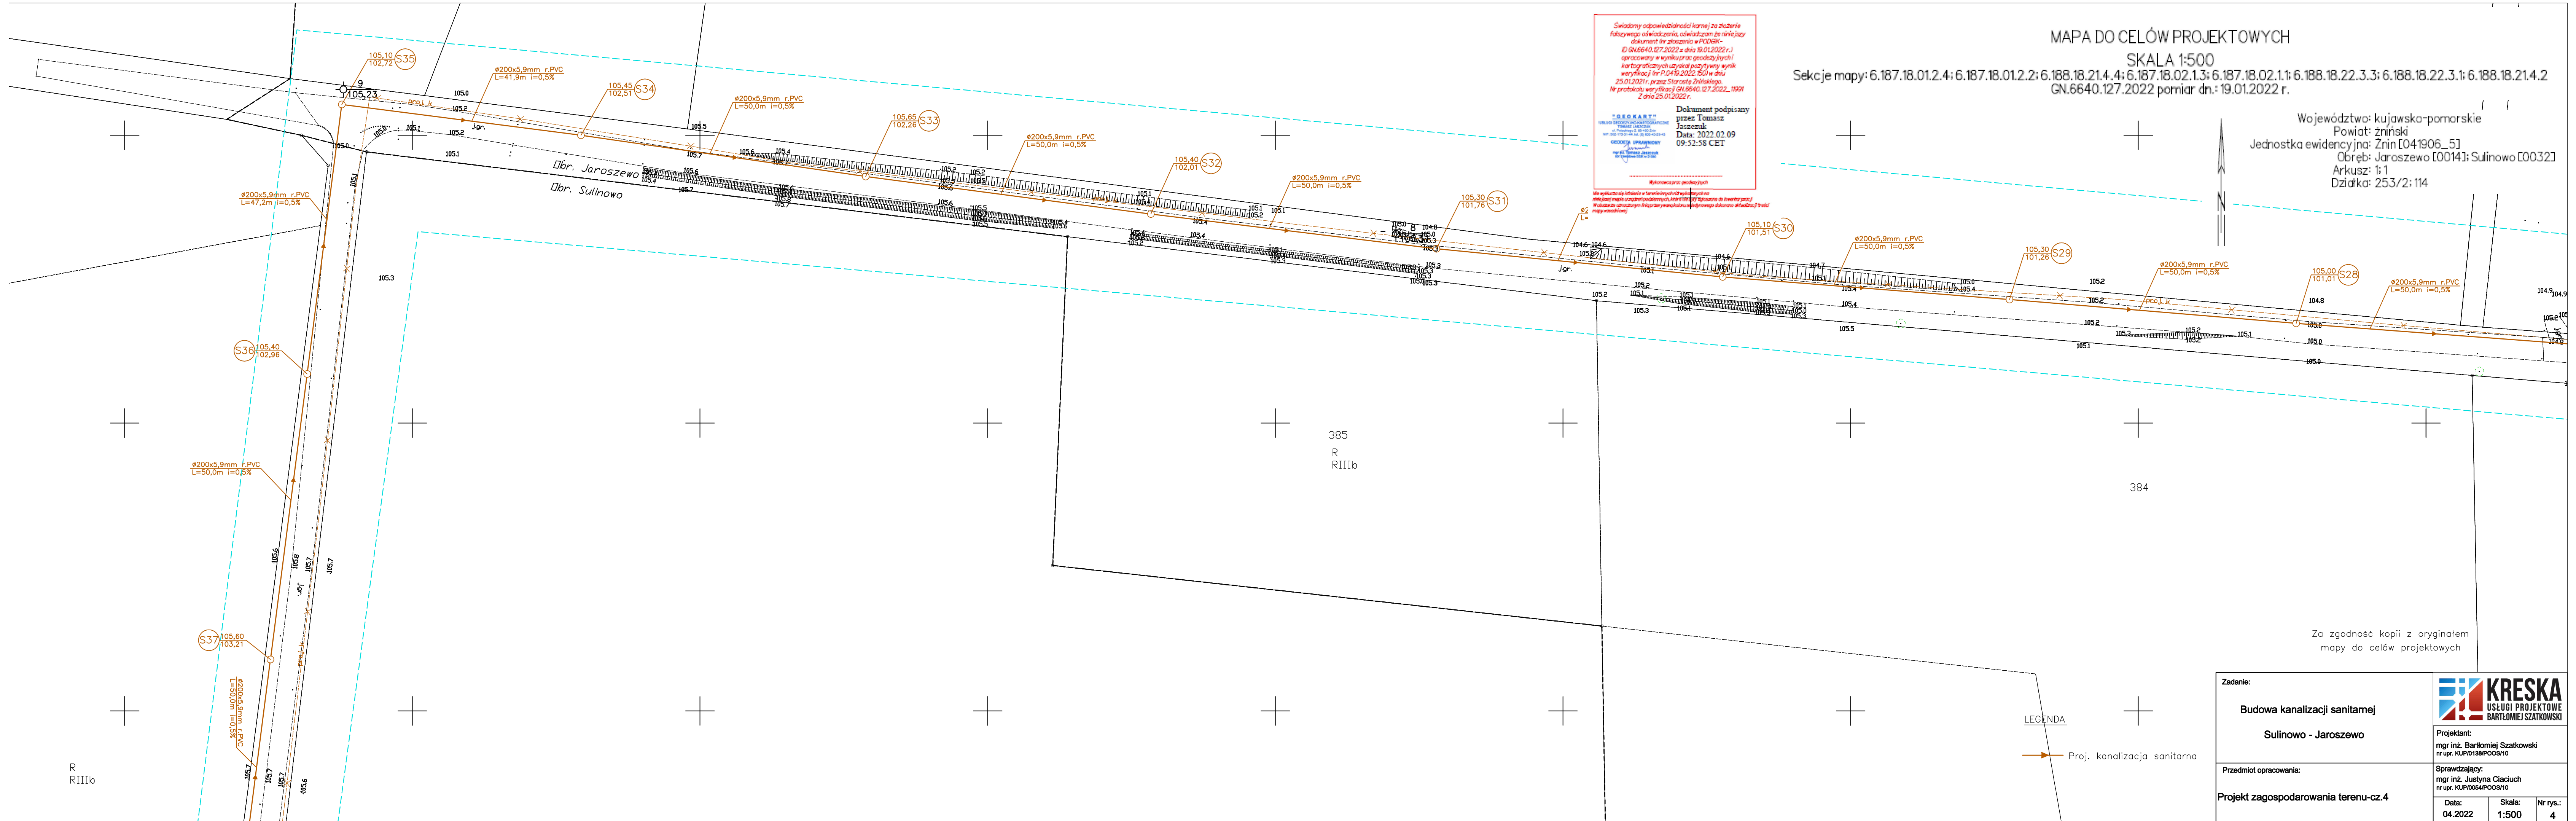

Za zgodność kopii z oryginałem mapy do celów projektowych

Zadanie:		
Budowa kanalizacji sanitarnej		
Sulinowo - Jaroszewo		
Przedmiot opracowania:		
Projekt zagospodarowania terenu-cz.4		

 KRESKA USŁUGI PROJEKTOWE BARTŁOMIEJ SZATKOWSKI		
Projektant:		
mgr inż. Bartłomiej Szatkowski nr upr. KUP/0138/POOS/10		
Sprawdzający:		
mgr inż. Justyna Ciaciuch nr upr. KUP/0054/POOS/10		
Data:	Skala:	Nr rys.:
04.2022	1:500	4

LEGENDA  
 Proj. kanalizacja sanitarna