


PROJEKT ZAGOSPODAROWANIA TERENU

Przebudowa nawierzchni drogi powiatowej nr 3243D w Jeleniowie
na długości 0,2 km

SKALA 1:1000

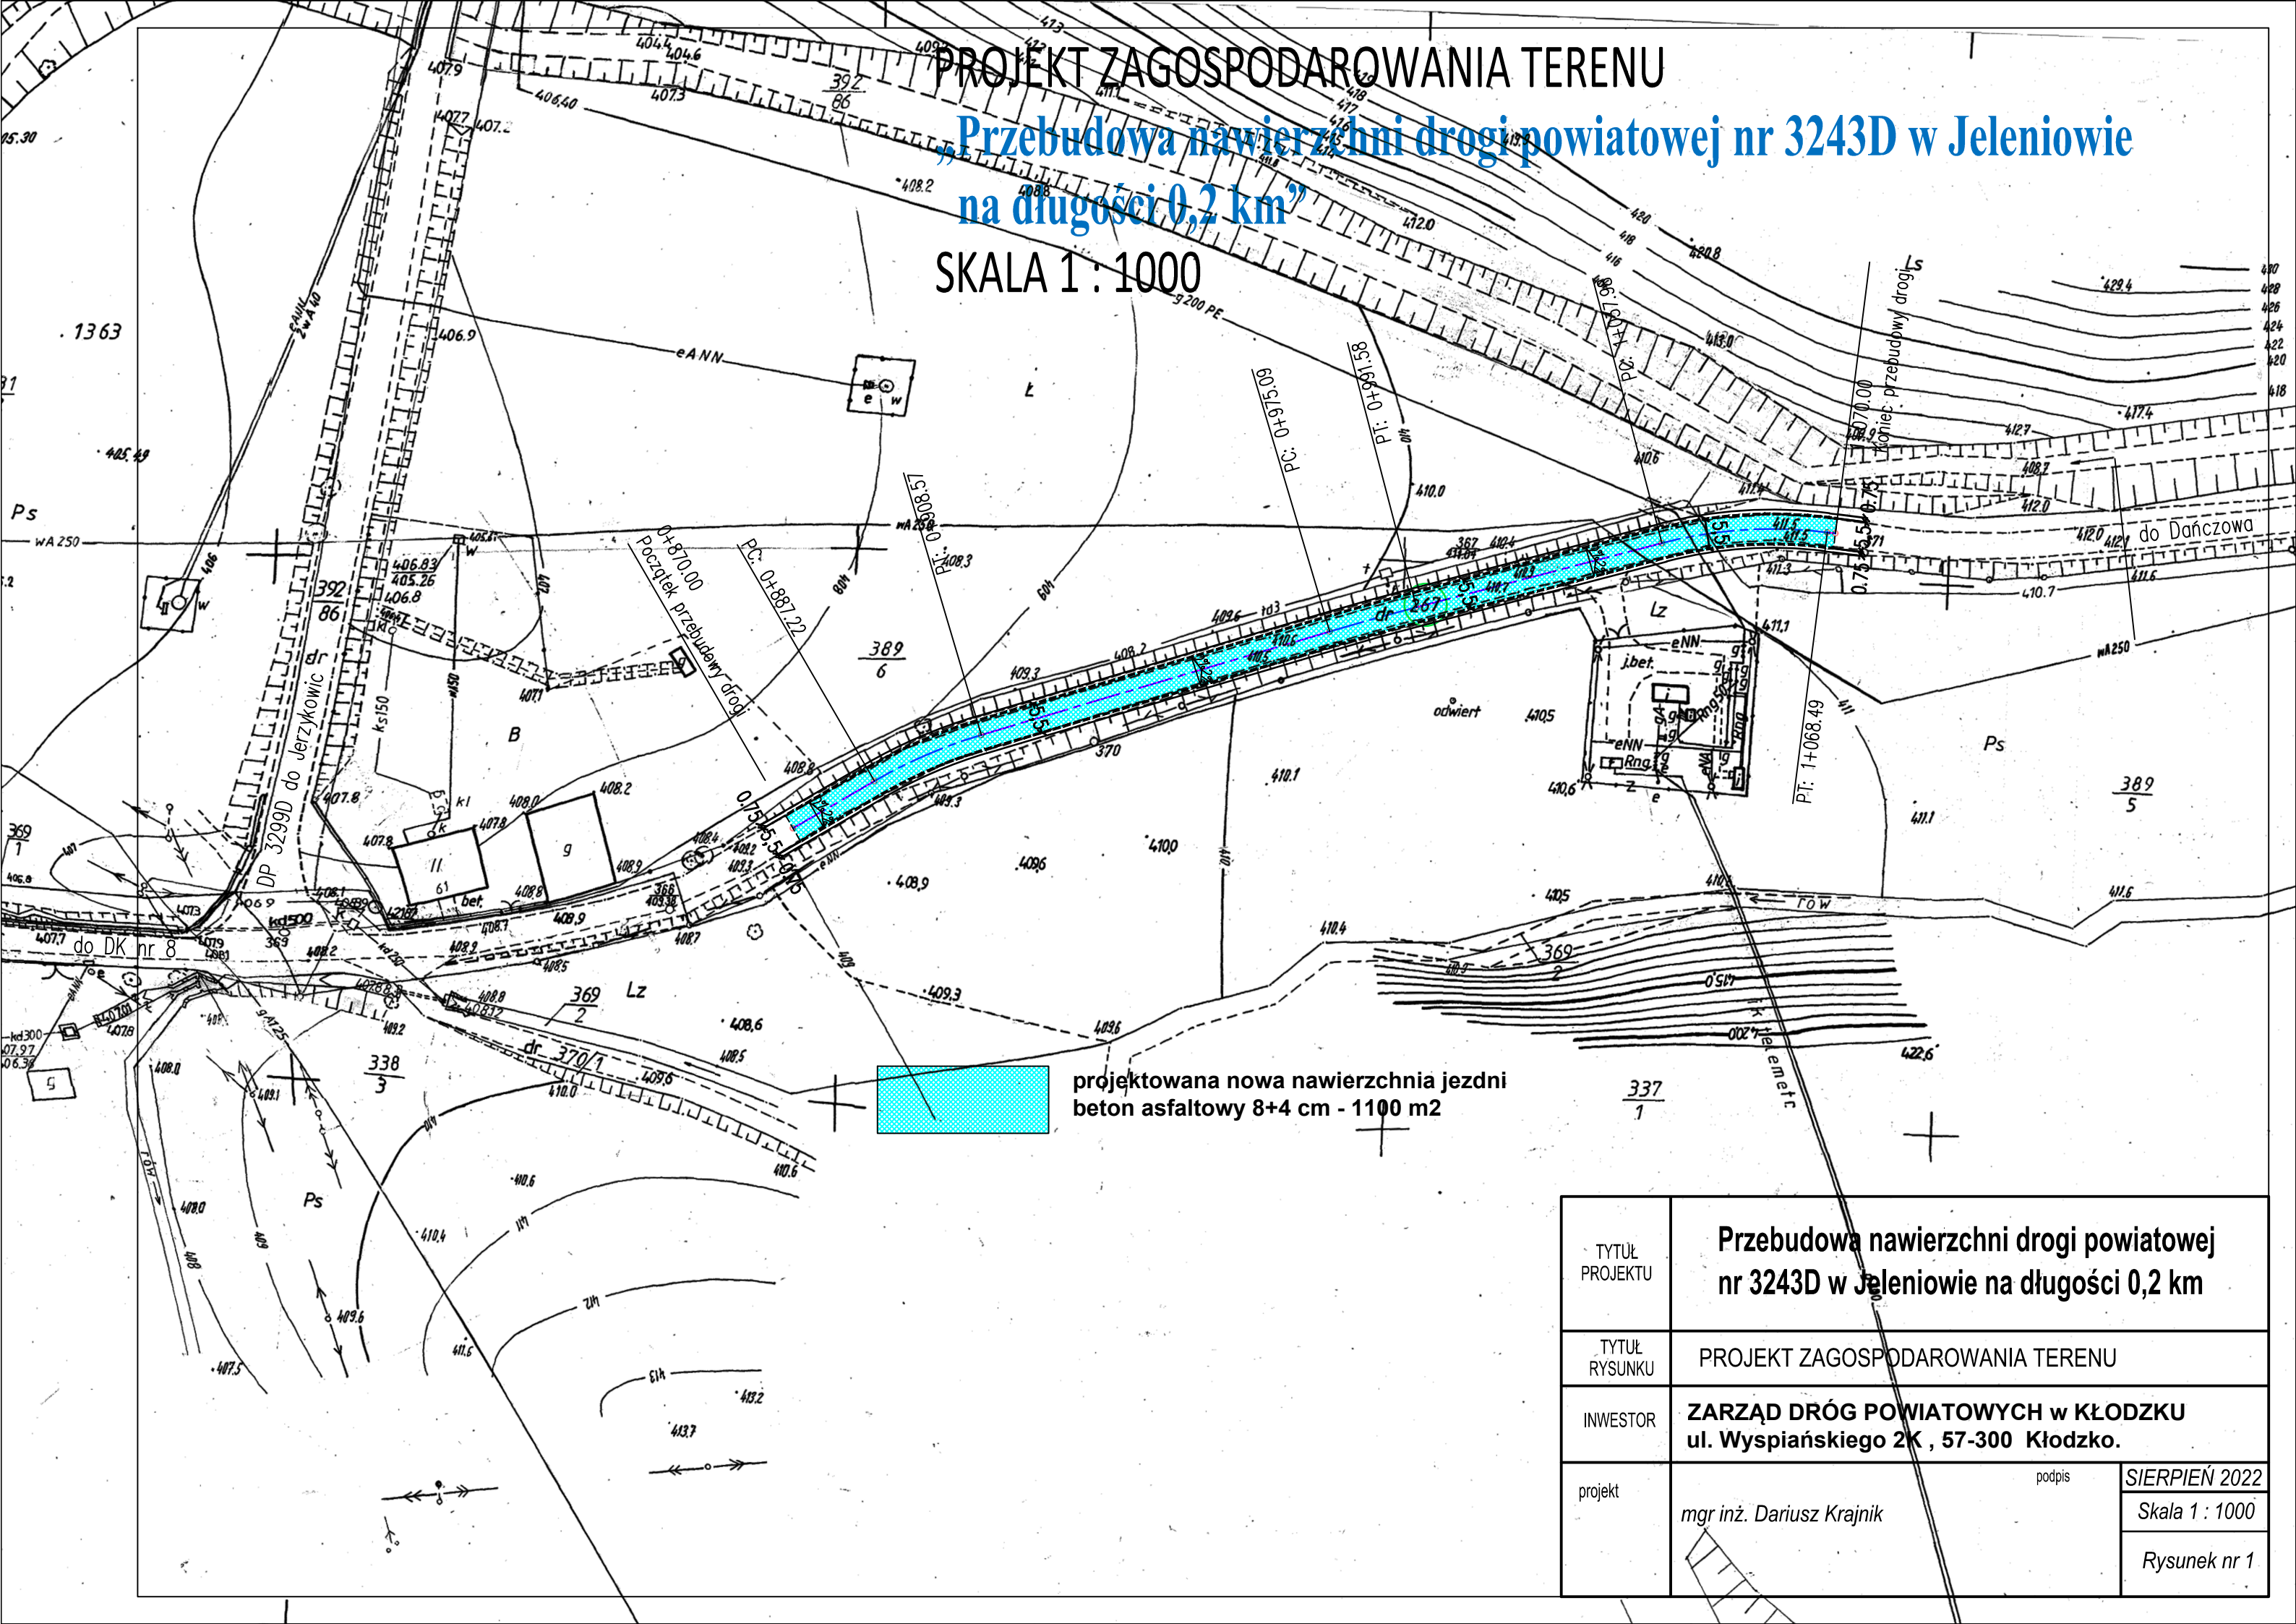

projektowana nowa nawierzchnia jezdni
beton asfaltowy 8+4 cm - 1100 m2

TYTUŁ PROJEKTU	Przebudowa nawierzchni drogi powiatowej nr 3243D w Jeleniowie na długości 0,2 km		
TYTUŁ RYSUNKU	PROJEKT ZAGOSPODAROWANIA TERENU		
INWESTOR	ZARZĄD DRÓG POWIATOWYCH w KŁODZKU ul. Wyspiańskiego 2K , 57-300 Kłodzko.		
projekt	mgr inż. Dariusz Krajnik	podpis	SIERPIEŃ 2022
			Skala 1 : 1000
			Rysunek nr 1