

Orange Polska  
Hurt  
Zarządzanie Zasobami Sieci i IT  
Dział Zarządzania Zasobami Infrastruktury  
i Obsługi Klienta w Łodzi  
ul. M. Bałuckiego 10/12, 93-273 Łódź  
tel.: 42 614 61 91

Biuro Projektów, Ekspertyz i Nadzorów  
Mostowych Karol Kobiela  
ul. Tylna 17/1  
65-413 Zielona Góra

Łódź, 26 luty 2020 r.

Numer pisma: TTISILU/JN.215-9769/20

Temat: Uzgodnienie PT: Budowa kładki pieszo-rowerowej w m. Nowa Wieś Zbąska, powiat nowotomyski woj. wielkopolskie

Szanowni Państwo,

informujemy, że uzgadniamy projekt dotyczący Budowa kładki pieszo-rowerowej w m. Nowa Wieś Zbąska, powiat nowotomyski woj. wielkopolskie.

Przy realizacji procesu budowy wymagane jest spełnienie następujących warunków, które są integralną częścią uzgodnienia:

1. Wykonawca jest zobowiązany zgłosić do ORANGE POLSKA S.A. prace w strefie sieci telekomunikacyjnej min. na 14 dni przed przystąpieniem do robót, powołując się na numer przedmiotowego pisma. Tryb i zasady zgłoszenia prac oraz wystąpienia o nadzór właścicielski dostępne są na stronie: [www.orange.pl/wniosekonadzor](http://www.orange.pl/wniosekonadzor). Wykonywanie prac na sieci ORANGE POLSKA S.A. bez zgłoszenia i nadzoru właścicielskiego jest naruszeniem własności ORANGE POLSKA S.A. i będzie zgłaszane organom ścigania. Zgłoszenie/Wniosek o nadzór właścicielski można przesłać ze strony [www.orange.pl/wniosekonadzor](http://www.orange.pl/wniosekonadzor) lub kierować na adres:

ORANGE POLSKA S.A.

Obsługa Techniczna Klienta w Poznaniu

Wydział Utrzymania Usług i Infrastruktury

60-702 Poznań, ul. Głogowska 19

e-mail: [DiSU.RWWUUiIPoznan@orange.com](mailto:DiSU.RWWUUiIPoznan@orange.com)

W przypadku rozpoczęcia prac zabezpieczających sieć optotelekomunikacyjną o terminie rozpoczęcia prac należy dodatkowo dokonać powiadomienia z wyprzedzeniem 34 dni robocze, poprzez wysłanie wniosku na adres:

Orange Polska S.A.

Zarządzanie Zasobami Sieci i IT

Dział Zarządzania Dostępem do Infrastruktury dla Procesów Biznesowych

Aleja Marszałka Józefa Piłsudskiego 63a

ZA ZGODNOŚĆ  
Z ORYGINAŁEM

*Wolke*

10-449 Olsztyn

e-mail: [ZZSS.Prace.Planowe@orange.com](mailto:ZZSS.Prace.Planowe@orange.com)

Powiadomienie powinno zawierać nazwę i adres wykonawcy prac oraz telefon kontaktowy.

2. Roboty budowlano – montażowe w obrębie sieci telekomunikacyjnej wykonywać zgodnie z normami i przepisami obowiązującymi w budownictwie łączności ręcznie i pod nadzorem upoważnionego przedstawiciela ORANGE POLSKA S.A. Dostarczanie i Serwis Usług Obsługi Technicznej Klienta w Kaliszu;
3. Lokalizację podziemnych urządzeń telekomunikacyjnych w terenie należy potwierdzić za pomocą przekopów kontrolnych, a w przypadku odkrycia w trakcie robót ziemnych urządzeń nienaniesionych na planie należy je zabezpieczyć na koszt inwestora i powiadomić przedstawiciela ORANGE POLSKA S.A. Dostarczanie i Serwis Usług Obsługi Technicznej Klienta w Kaliszu; oraz inspektora nadzoru.
4. W miejscach projektowanej inwestycji istniejące kable teletechniczne (kanalizację teletechniczną) i przyłącza zabezpieczyć osłonową rurą dwudzielną. Dodatkowe szczegóły zabezpieczenia ustalić na roboczo z naszym przedstawicielem. Koszty zabezpieczenia ponosi naruszający stan istniejący; w przypadku zmiany rzędnych terenu należy wyregulować poziom pokryw studni do projektowanej niwelety. Zachować normatywne przykrycie kanalizacji teletechnicznej;
5. Zachować normatywne przykrycie kanalizacji teletechnicznej, kabli ziemnych. Koszty zabezpieczenia ponosi naruszający stan istniejący;
6. Miejsca zbliżeń i skrzyżowań oraz elementy zanikowe sieci telekomunikacyjnej przed ich zasypaniem podlegają obowiązkowi zgłoszenia pracownikowi sprawującemu w imieniu Orange Polska nadzór nad realizowanymi pracami.
7. Po zakończeniu prac inwestor jest zobowiązany do pisemnego zgłoszenia z 14-dniowym wyprzedzeniem na adres podany w punkcie 1 niniejszego pisma – wykonane zadanie do odbioru technicznego w zakresie miejsc kolizyjnych z sieciami teletechnicznymi oraz otrzymania pisemnej akceptacji w formie protokołu odbioru lub notatki służbowej.
8. W przypadku uszkodzenia lub kradzieży infrastruktury teletechnicznej, w szczególności w wyniku niedotrzymania wymagań i warunków określonych w niniejszym dokumencie, ORANGE POLSKA S.A., obciąży sprawcę pełnymi kosztami naprawy oraz odszkodowaniem za straty związane między innymi z wypłaconymi bonifikatami i karami wynikającymi z zawartych przez ORANGE POLSKA S.A umów z klientami, a także innymi karami administracyjnymi.
9. Niniejsze uzgodnienie ważne jest jeden rok od daty jego wydania.

Za powyższe uzgodnienie zostanie pobrana opłata wg aktualnego cennika. Należność należy uregulować w terminie określonym na fakturze VAT, która zostanie przesłana odrębną korespondencją .

ORANGE POLSKA S.A. Dział Zarządzania Zasobami Infrastruktury i obsługi Klienta w Łodzi otrzymał do celów służbowych 1 kpl. planów z przedmiotowego uzgodnienia.

Z poważaniem

*Jacek Nowak*

Jacek Nowak

Starszy Specjalista ds. Zasobów Infrastruktury

Załącznik: 1 kpl. planów sytuacyjnych


ZA ZGODNOŚĆ  
Z ORYGINAŁEM

*Wolter*

# MAPA DO CELÓW PROJEKTOWYCH

Skala 1:500

opracowano metodą digitalizacji rastra

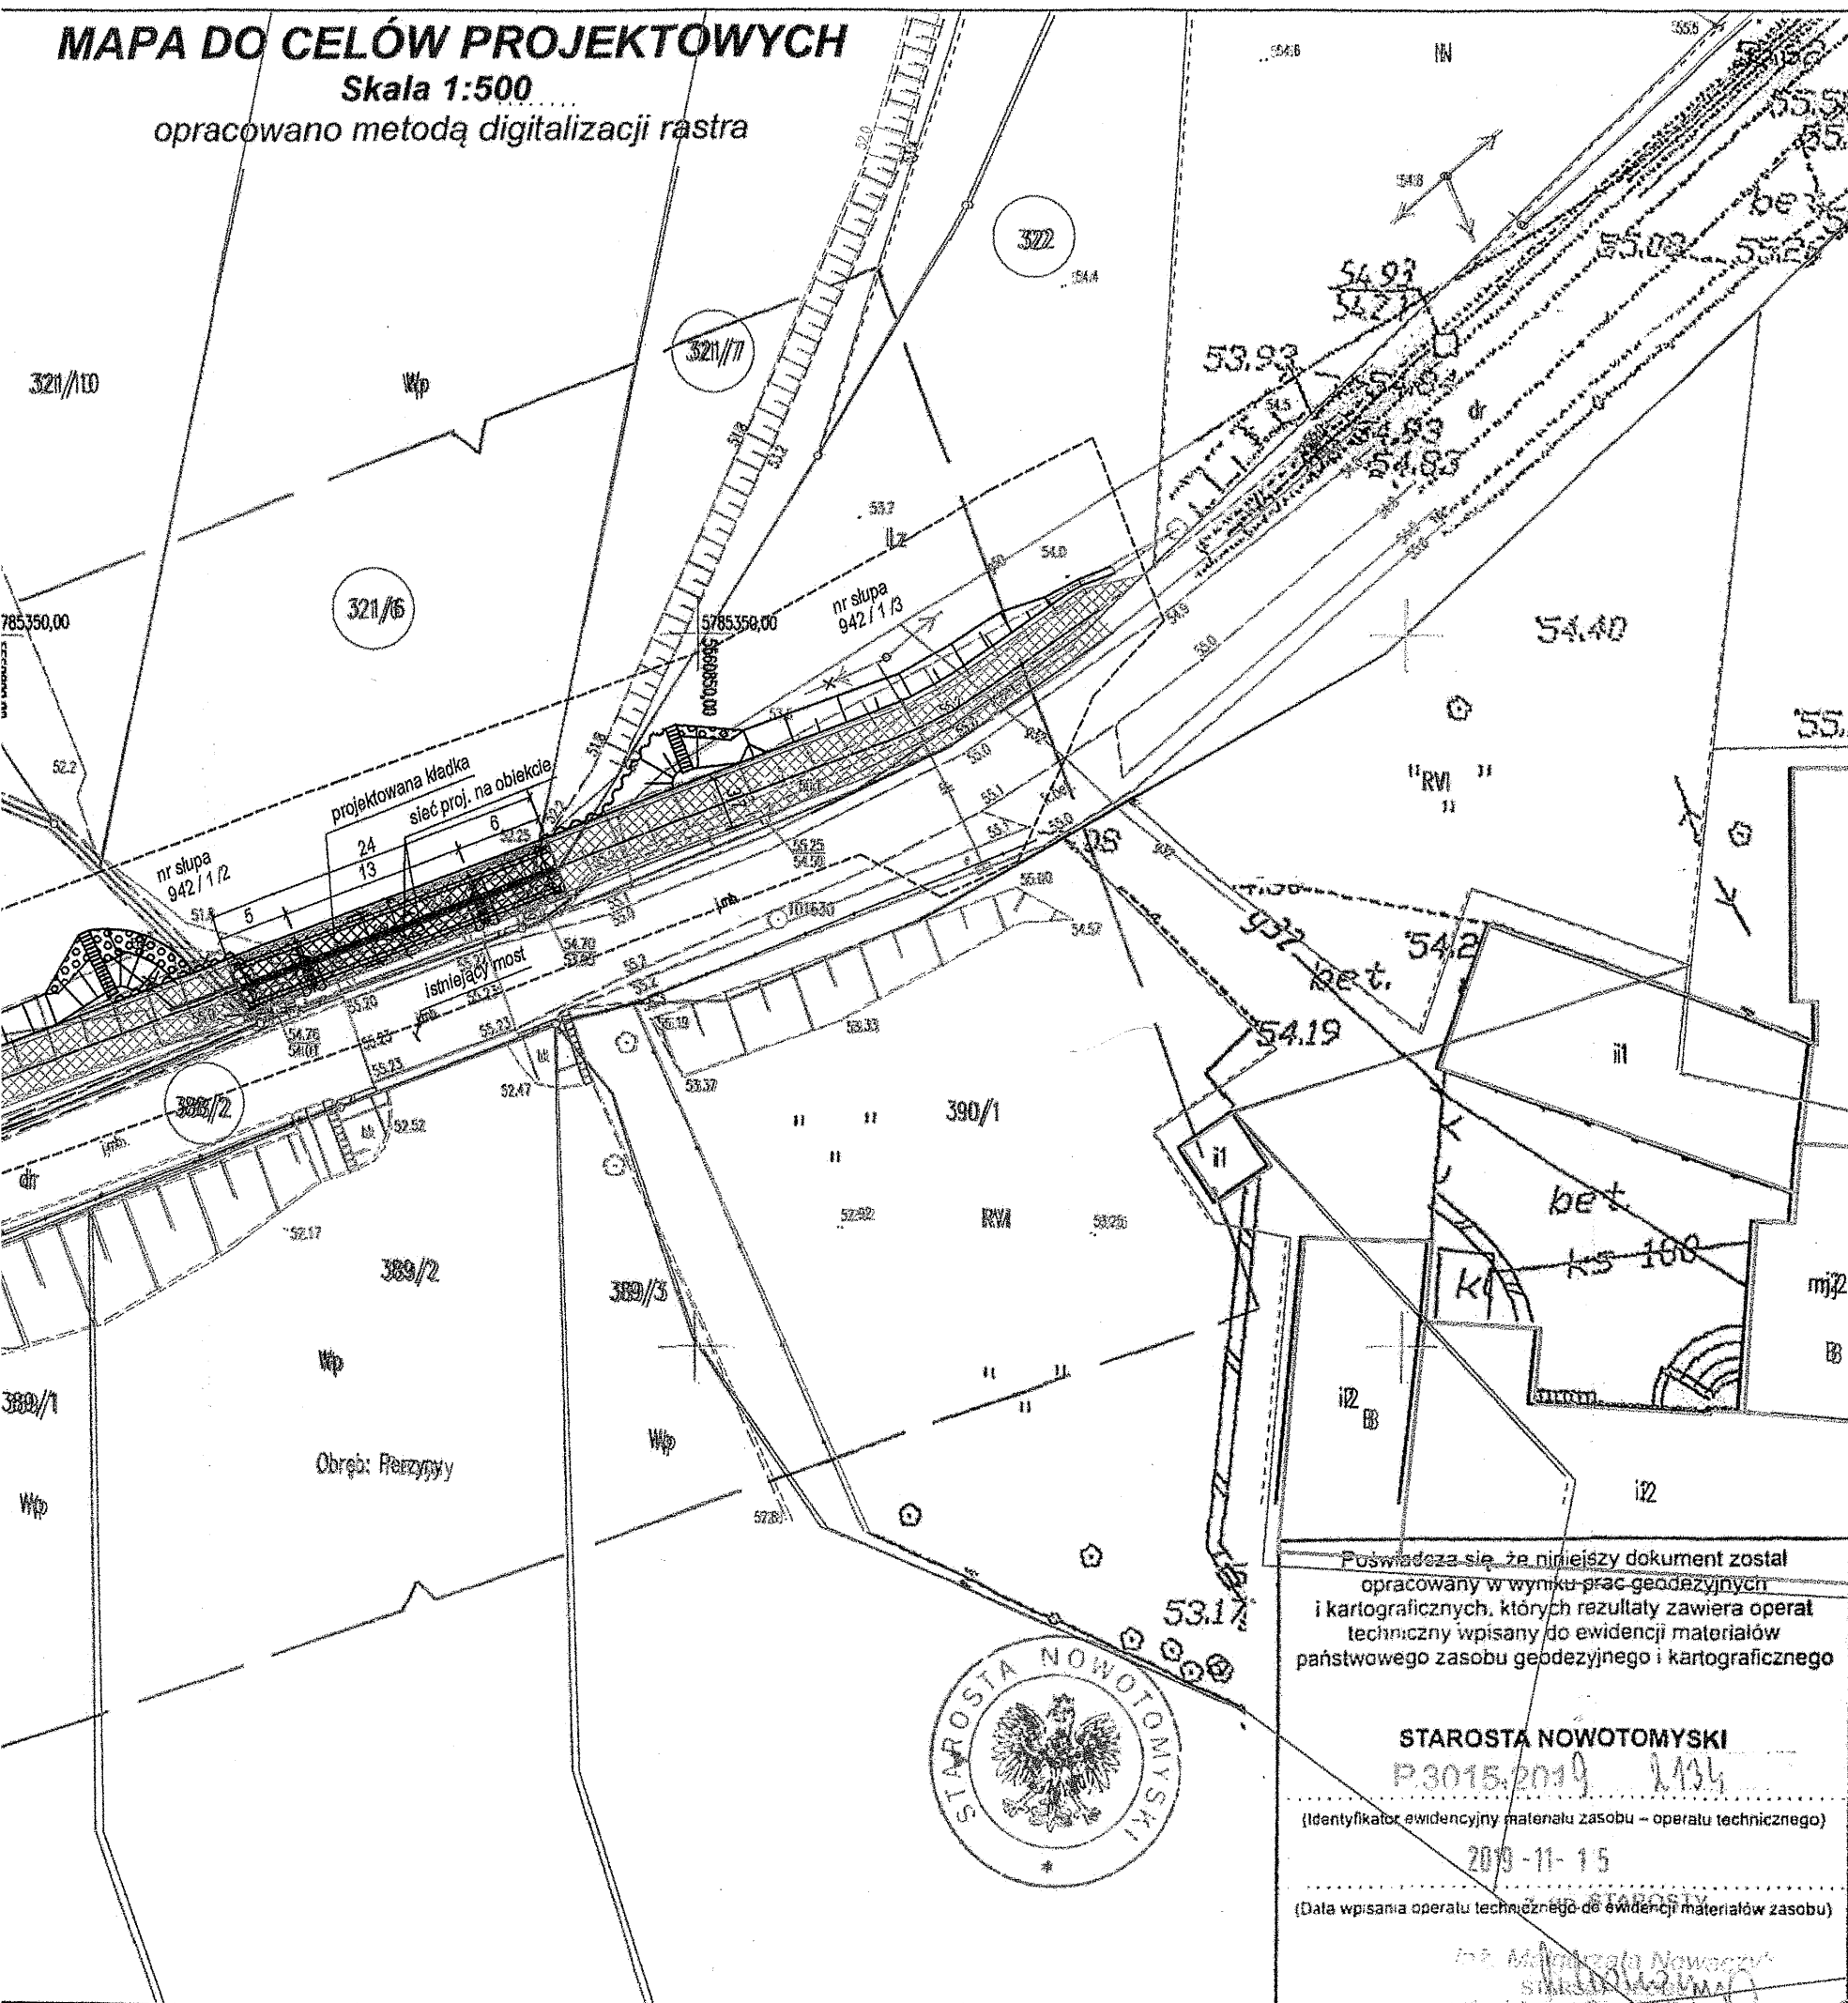

UZGODNIONO  
 SPTELEK sp. z o.o.  
 Nr ewid. 1/2020  
 Data 26/02/2020  
 Uwagi *Opiniujemy bez uwag*

*Z*

**KIEROWNIK**  
 BIURA OUSŁUGI KLIENTA  
 mgr Elżbieta Kaczmarek  
 SpTelek sp. z o.o.  
 ul. gen. Dąbrowskiego 4  
 64-500 Zbąszczyń  
 tel (68) 386 90 20, (68) 386 90 90  
 NIP 788-19-36-804, REGON 300594639

### LEGENDA:

- granica działek
- - - - - zakres robót, obszar oddziaływania
- działka objęta inwestycją
- ▨ ciąg pieszo-rowerowy
- ▩ kostka betonowa gr. 8 cm szara
- ▤ kładka pieszo-rowerowa
- ▥ nawierzchnia cienkowarstwowa gr. 6 mm
- ▧ narzut kamienny gr. 30 cm
- ▩ krawężnik betonowy 30x15
- obrzeże betonowe 30x8
- krawężnik betonowy najazdowy 22x15
- ▬ barierka ochronna U-12a szczelinkowa
- ✕ rozbiórka
- rura osłonowa
- ~ stalowa ścianka szczelna
- wylot przykanalika
- odwodnienie liniowe

ZA ZGODNOŚĆ  
 Z ORYGINAŁEM

*udor*

Poswiadcza się, że niniejszy dokument został opracowany w wyniku prac geodezyjnych i kartograficznych, których rezultaty zawiera operat techniczny wpisany do ewidencji materiałów państwowego zasobu geodezyjnego i kartograficznego



STAROSTA NOWOTOMYSKI

P.3015.2019 2134

(Identyfikator ewidencyjny materiału zasobu - operatu technicznego)

2020-11-15

(Data wpisania operatu technicznego do ewidencji materiałów zasobu)

Biuro Projektów, Ekspertyz i Nadzorów Mostowych Karol Kobiela  
 ul. Tylna 17a/1, 65-413 Zielona Góra tel. 665593233

STADIUM: PROJEKT BUDOWLANY

INWESTYCJA:

Budowa kładki pieszo - rowerowej nad rzeką Obrą w m. Nowa Wies Zbąska

TYTUŁ RYSUNKU:

Projekt zagospodarowania terenu

data 01.2020 skala 1:500

nr rys. 1

PROJEKTANT: mgr inż. KAROL KOBIELA nr ewid. upr. LBS/0003/POOM/11

podpis: *udor*