


Nr pom.	Nazwa pomieszczenia	Pow. m ²
---------	---------------------	---------------------


Piwnica		
0/1	Piwnica	1,92
0/2	Schody	2,74
Powierzchnia łączna		4,66

TEMAT	Inwentaryzacja budowlana.		
OBIEKT	Szkoła Podstawowa im. Ireny Kosmowskiej w Bieniowicach		
ADRES	Bieniowice 57, 59-216 Kunice.		
ZLECAJĄCY	Szkoła Podstawowa im. Ireny Kosmowskiej w Bieniowicach.		
RYSUNEK	RZUT PIWNIC.		STADIUM Inwentaryzacja
PROJEKTOWAŁ	NR UPR.	PODPIS	DATA 04.2016
inż. Peter Bohrandt	35/81/Lw	<i>[Signature]</i>	NR RYS. 1

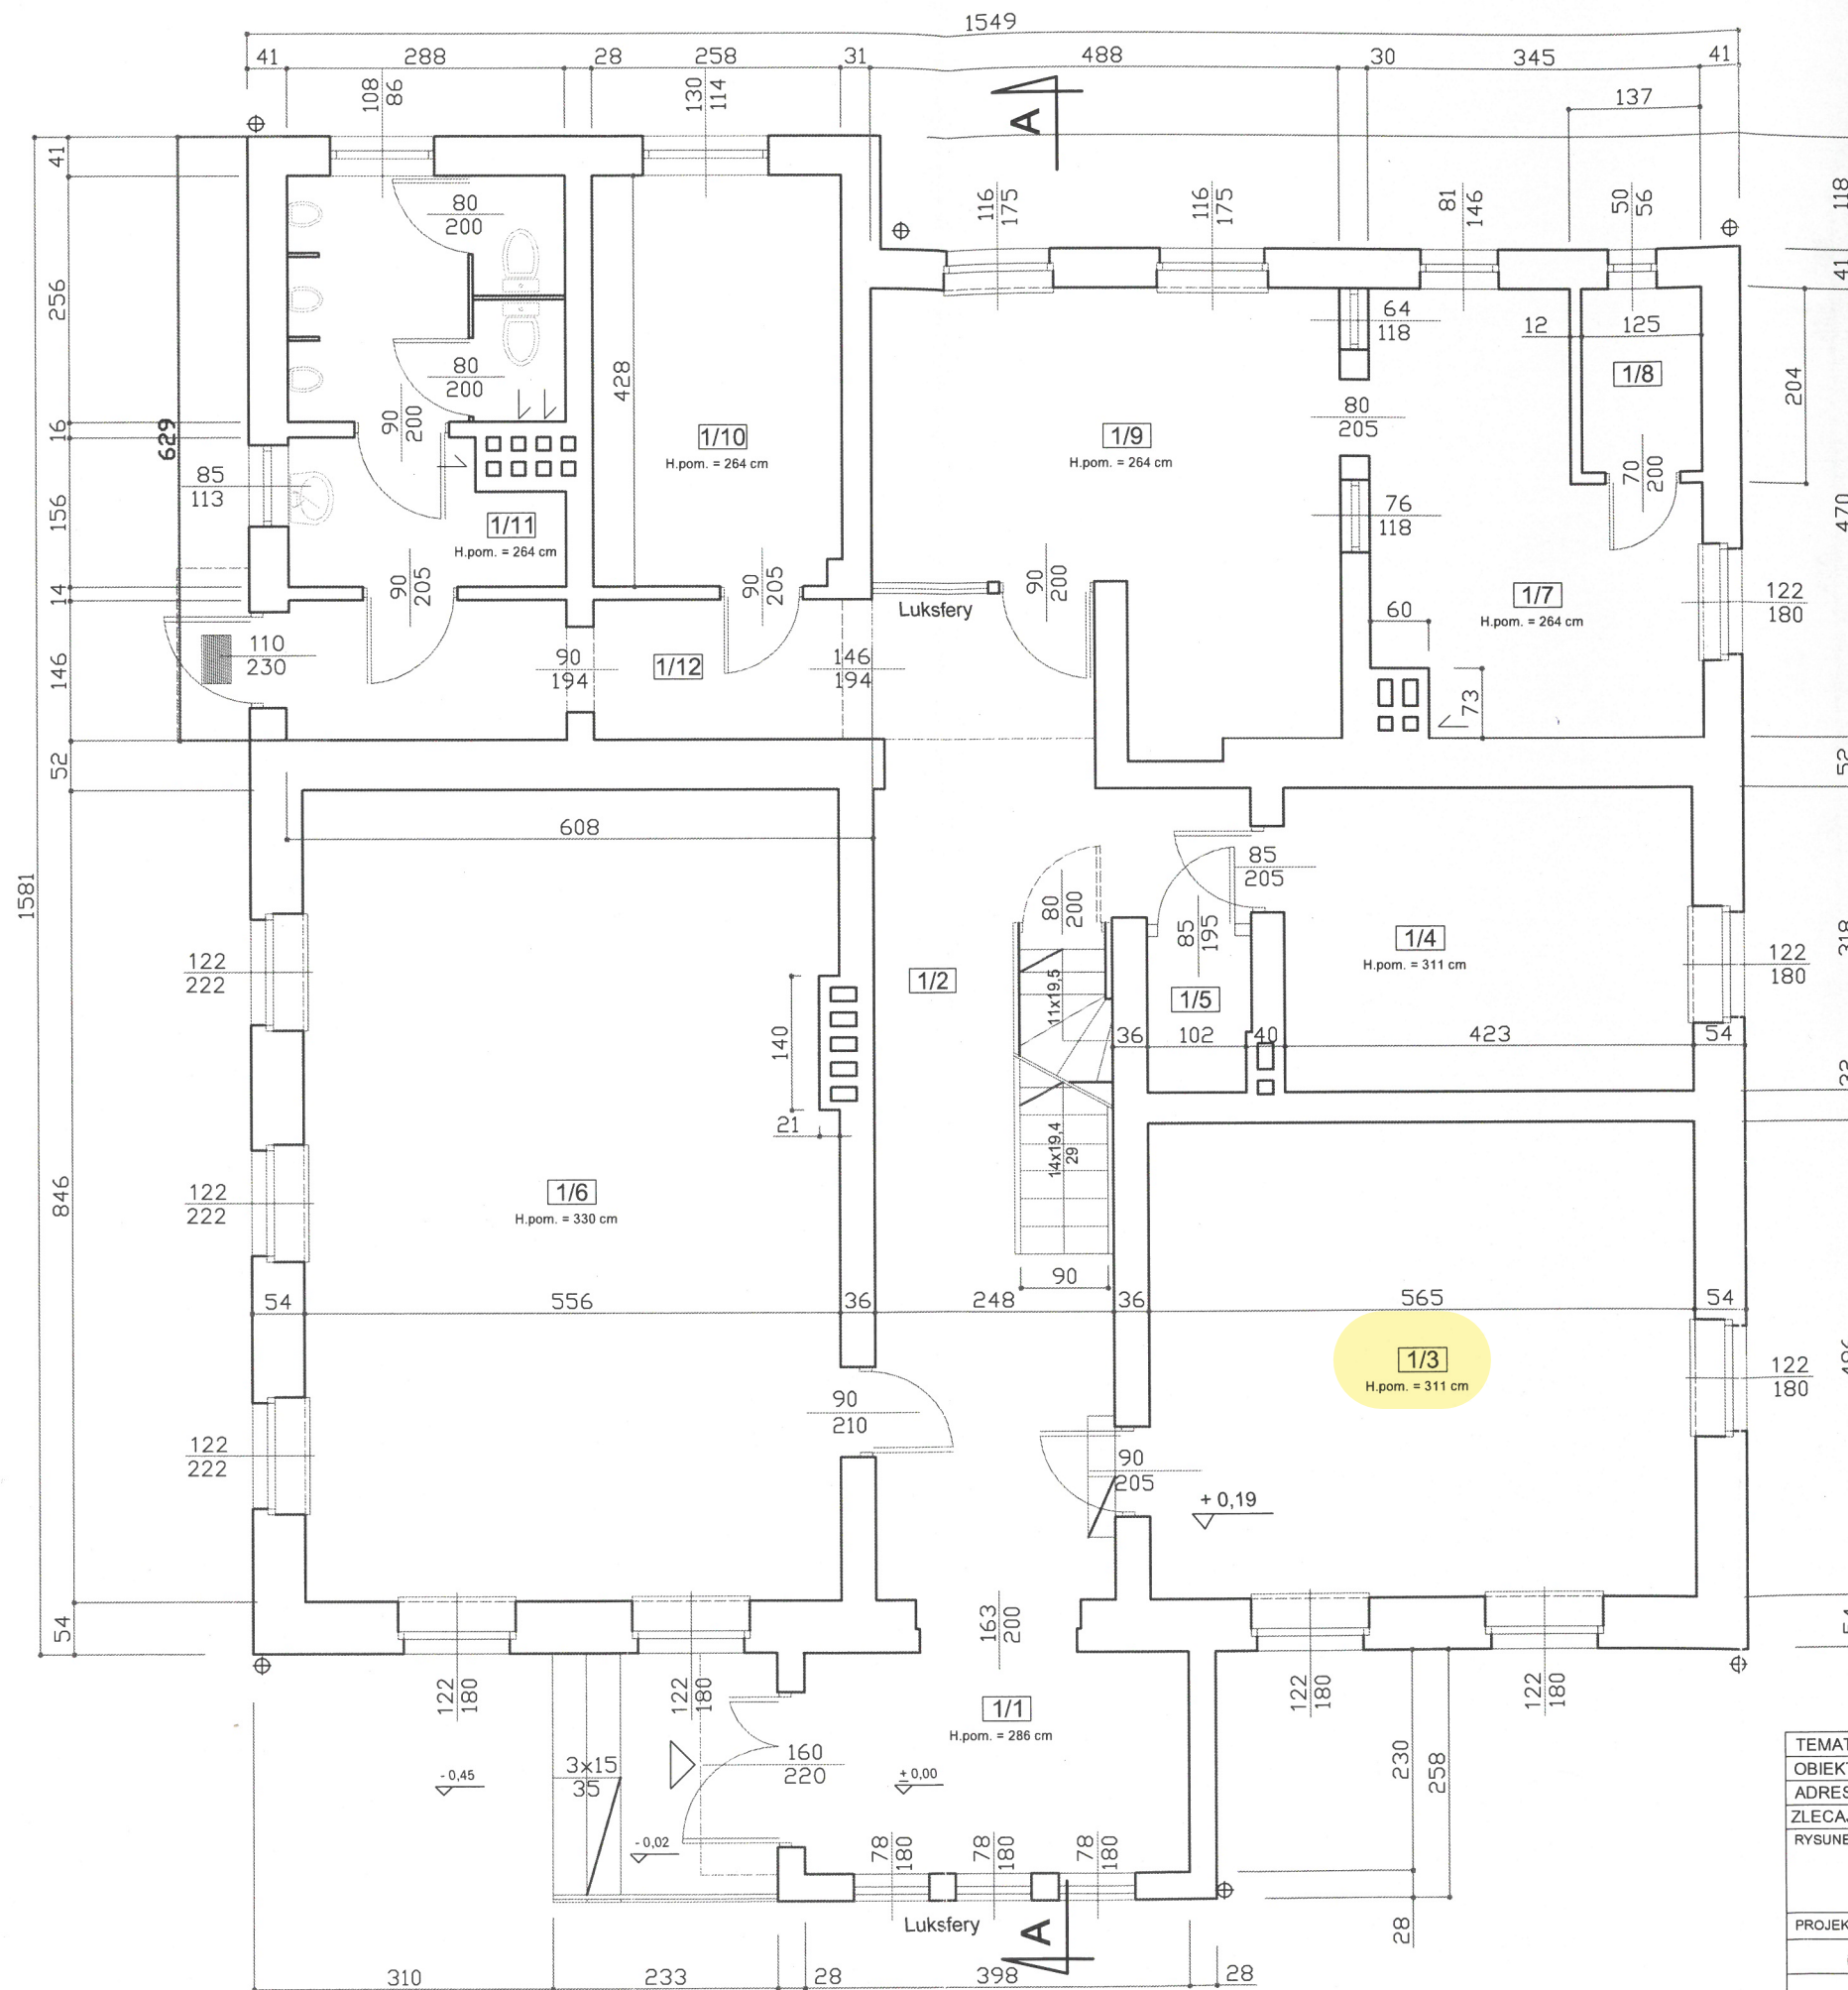


Nr pom.	Nazwa pomieszczenia	Pow. m ²
Parter		
1/1	Holl	9,15
1/2	Kl. schodowa	25,98
1/3	Klasa	28,02
1/4	Pok. nauczy.	13,45
1/5	Magazynek	1,72
1/6	Klasa	46,87
1/7	Kuchnia	12,98
1/8	Magazynek	2,40
1/9	Stołówka	18,79
1/10	Szatnia	11,00
1/11	W.c.	11,33
1/12	Korytarz	8,71
Powierzchnia łączna		190,40

TEMAT	Inwentaryzacja budowlana.		
OBIEKT	Szkoła Podstawowa im. Ireny Kosmowskiej w Bieniowicach		
ADRES	Bieniowice 57, 59-216 Kunice.		
ZLECAJĄCY	Szkoła Podstawowa im. Ireny Kosmowskiej w Bieniowicach.		
RYSunek	RZUT PARTERU.		STADIUM Inwentaryzacja
PROJEKTOWAL	NR UPR.	PODPIS	DATA 04.2016
inż. Peter Bohrandt	35/81/Lw	<i>[Signature]</i>	NR RYS. 2

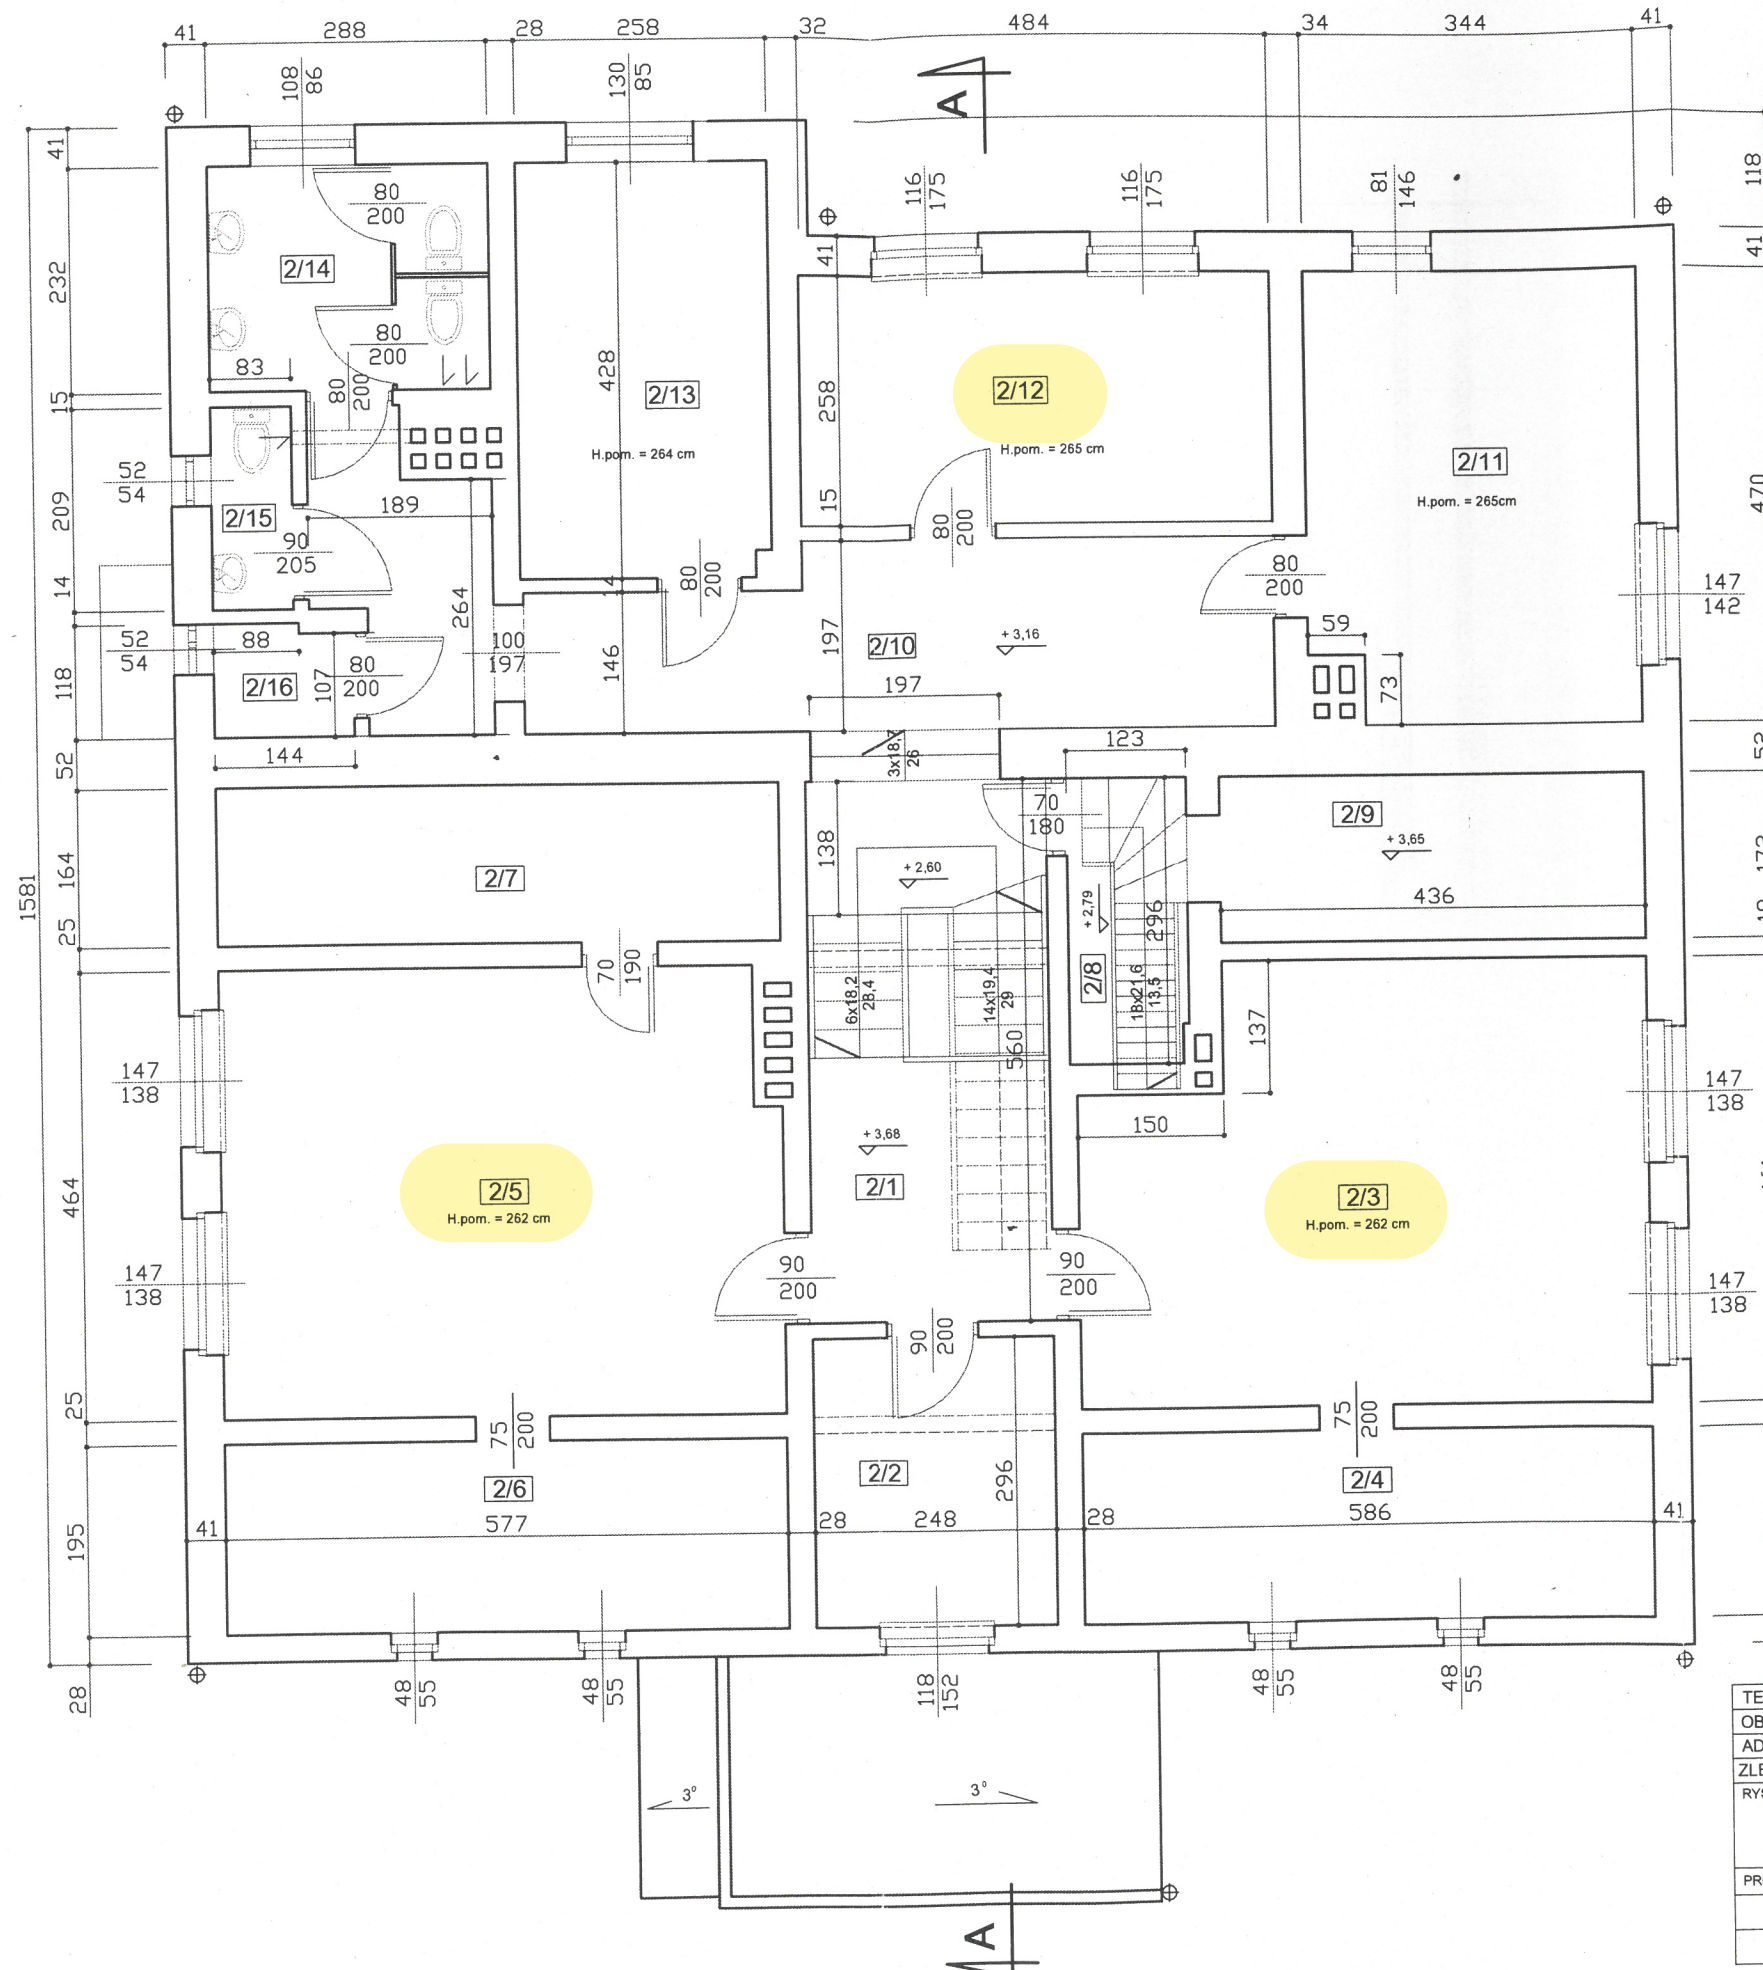


Nr pom.	Nazwa pomieszczenia	Pow. m ²
Parter		
2/1	Kl. schod.	14,91
2/2	Sekretariat	7,34
2/3	Klasa	24,96
2/4	Schowek	6,15
2/5	Klasa	26,35
2/6	Schowek	6,06
2/7	Magazynek	6,87
2/8	Sch.strychowe	3,62
2/9	Schowek	5,54
2/10	Korytarz	18,59
2/11	Sala komput.	15,74
2/12	Dyrektor	12,48
2/13	Biblioteka	11,00
2/14	W.c.	6,68
2/15	W.c.	1,73
2/16	Magazynek	1,64
Powierzchnia łączna		122,45

TEMAT	Inwentaryzacja budowlana.		
OBIEKT	Szkoła Podstawowa im. Ireny Kosmowskiej w Bieniowicach		
ADRES	Bieniowice 57, 59-216 Kunice.		
ZLECAJĄCY	Szkoła Podstawowa im. Ireny Kosmowskiej w Bieniowicach.		
RYSUNEK	RZUT I - PIĘTRA	STADIUM	Inwentaryzacja
PROJEKTOWAŁ	NR UPR.	PODPIS	DATA 04.2016
inż. Peter Bohrandt	35/81/Lw	<i>[Signature]</i>	NR RYS. 3

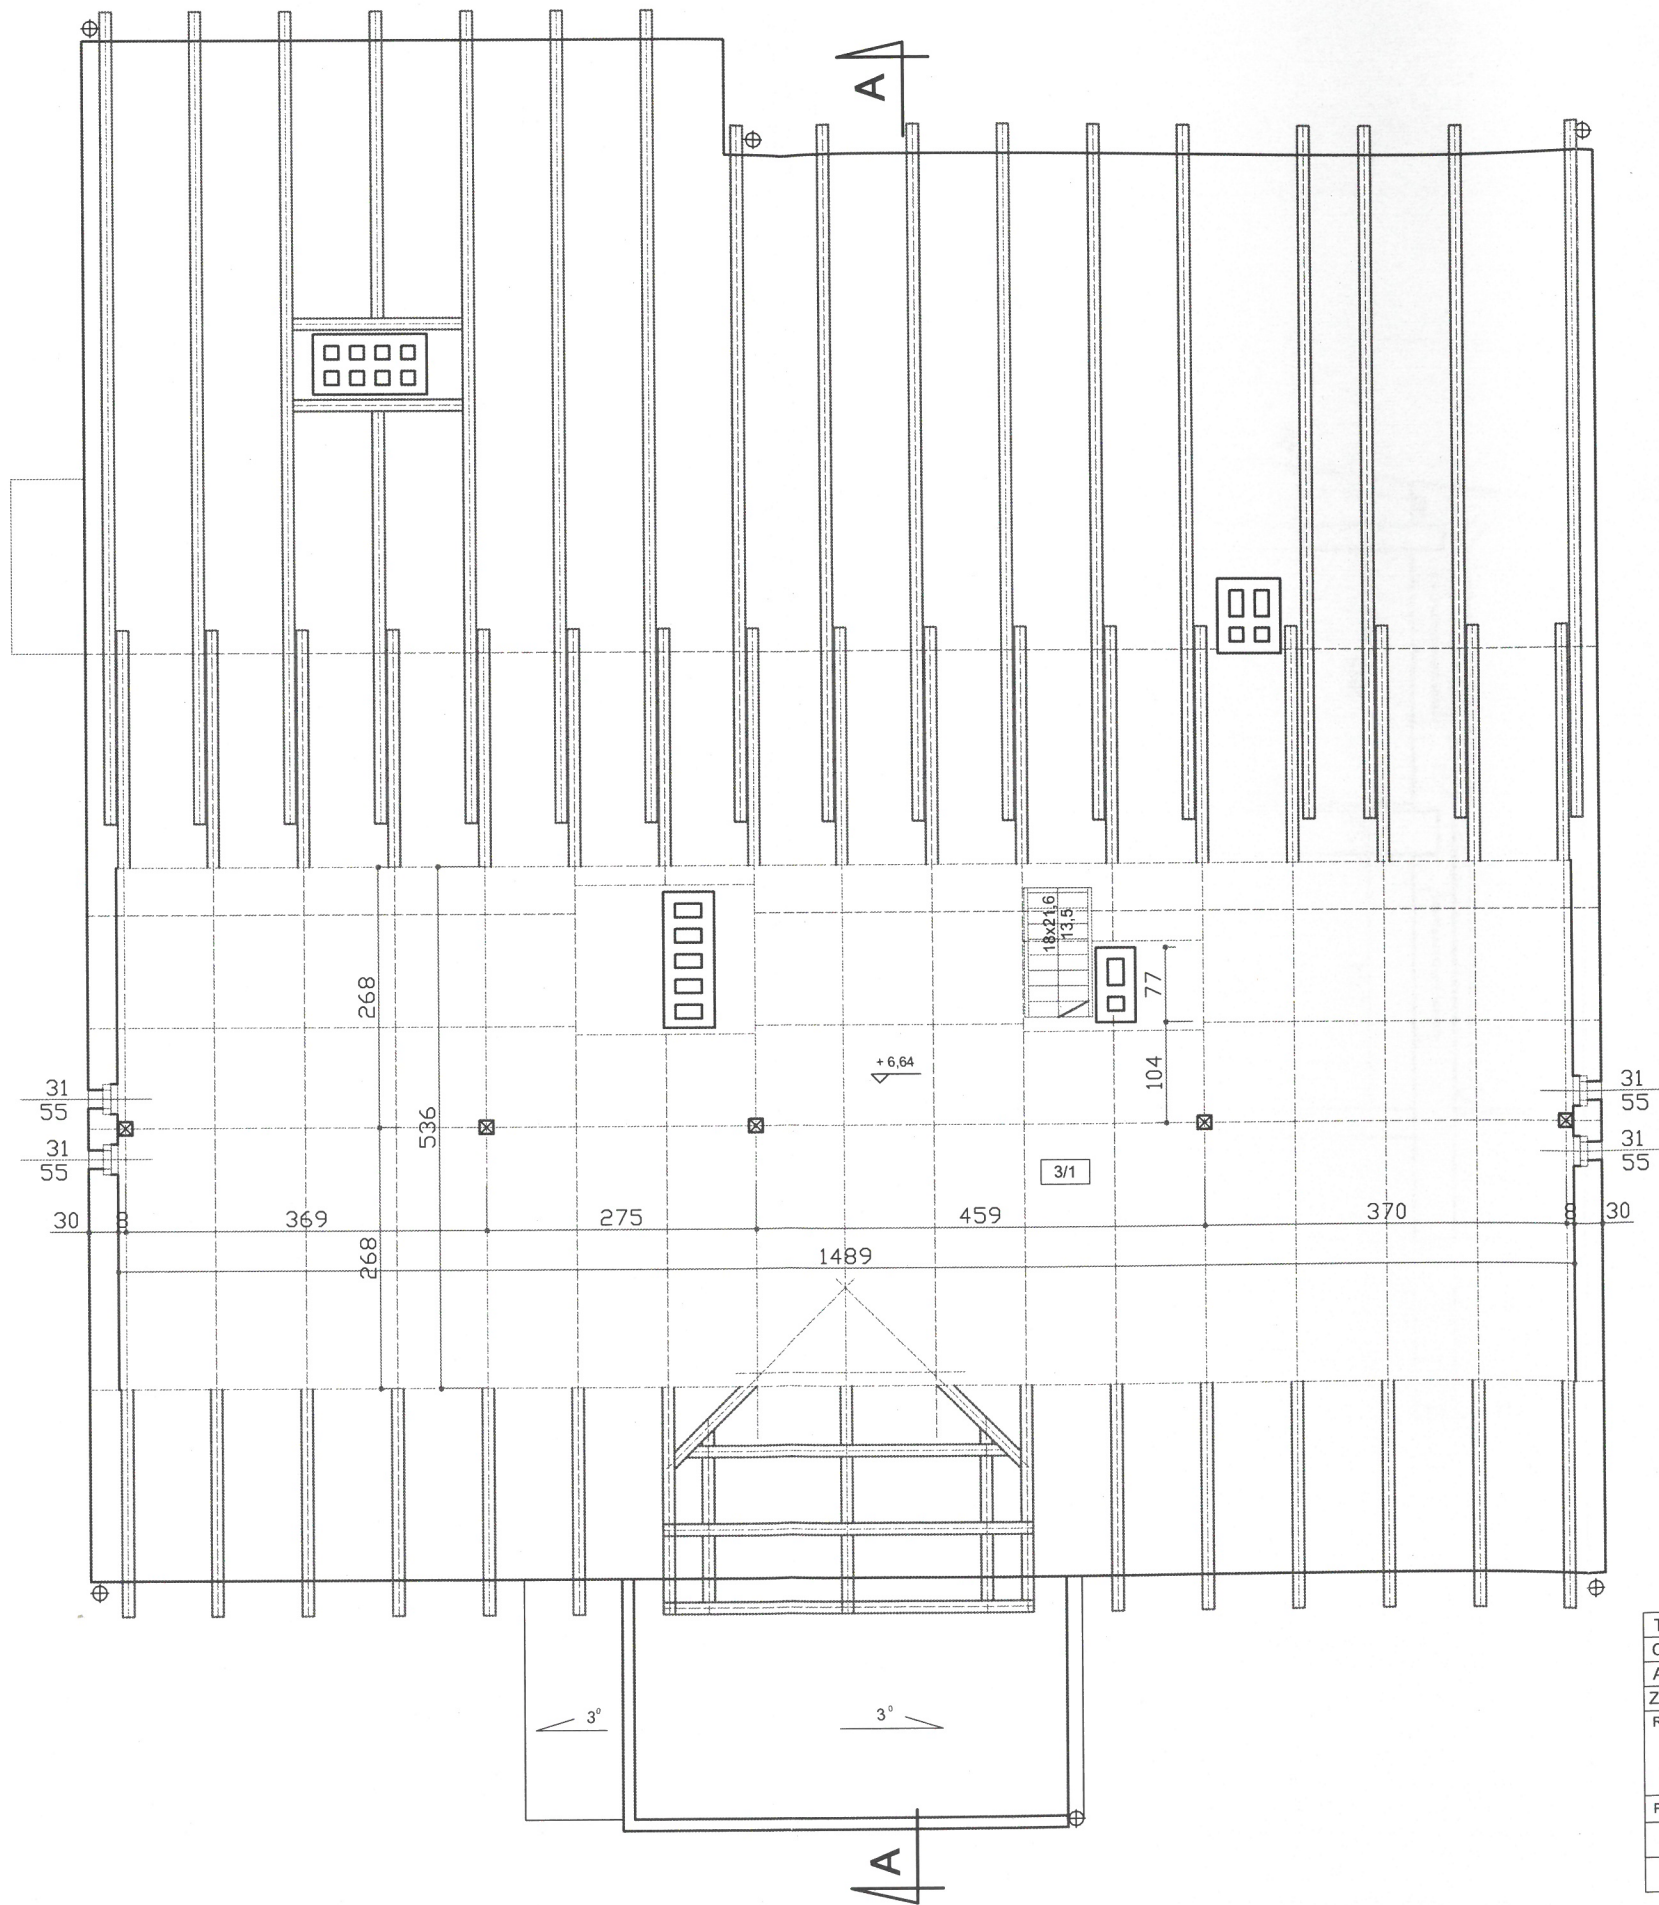

Nr pom.	Nazwa pomieszczenia	Pow. m ²
Strych nieużytkowy.		
3/1	Strych	19,58

TEMAT	Inwentaryzacja budowlana.		
OBIEKT	Szkoła Podstawowa im. Ireny Kosmowskiej w Bieniowicach		
ADRES	Bieniowice 57, 59-216 Kunice.		
ZLECAJĄCY	Szkoła Podstawowa im. Ireny Kosmowskiej w Bieniowicach.		
RYSUNEK	RZUT STRYCHU.		STADIUM Inwentaryzacja
PROJEKTOWAŁ	NR UPR.	PODPIS	DATA 04.2016
inż. Peter Bohrandt	35/81/Lw	<i>[Signature]</i>	NR RYS. 4

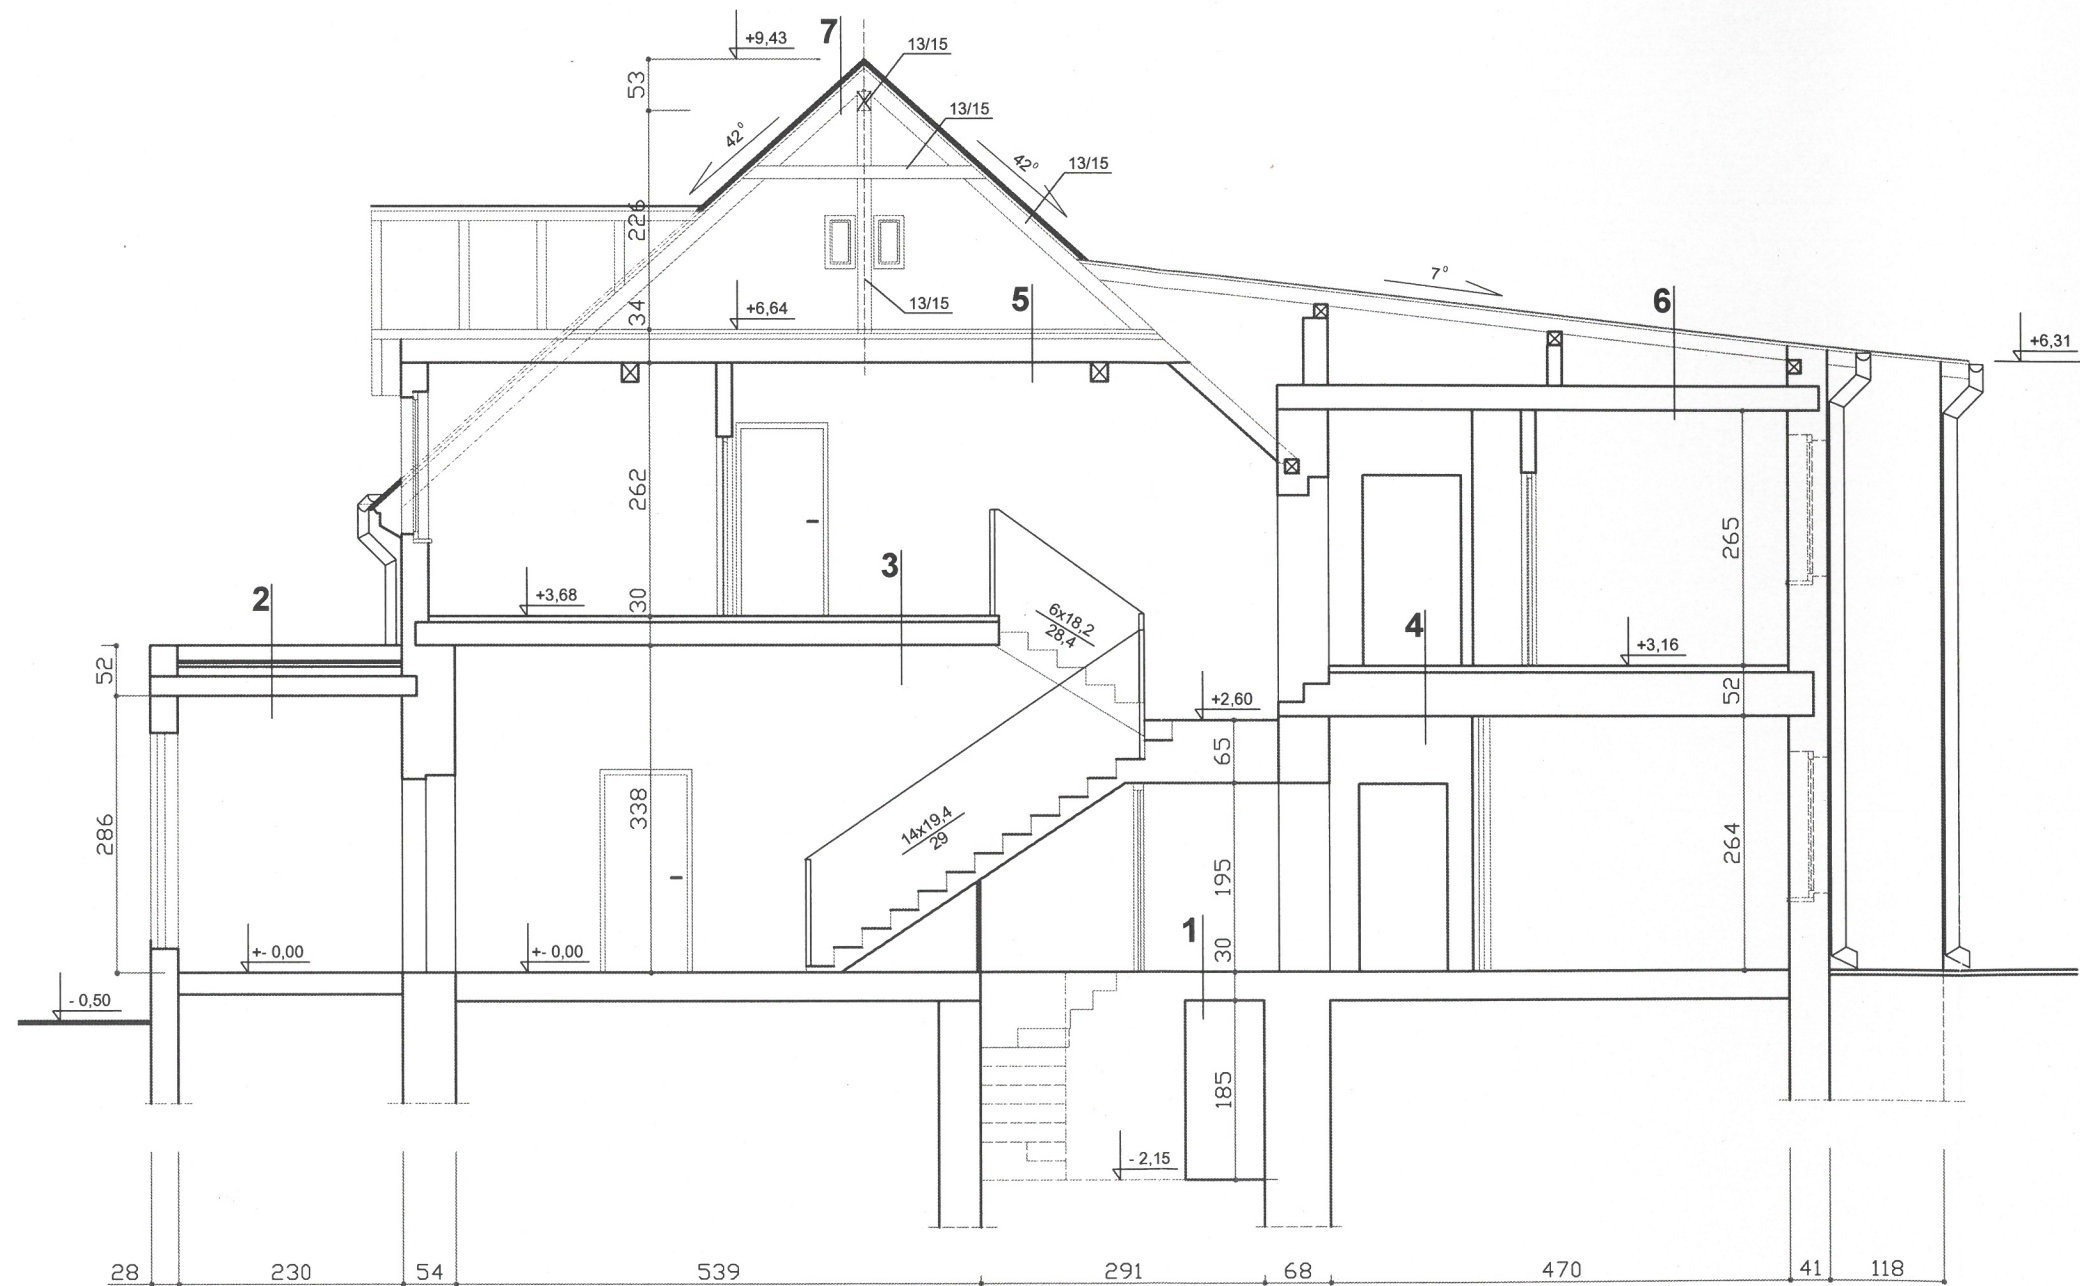

Uwaga:

Poszczególne warstwy stropów i dachów zawarte są w części opisowej.

TEMAT	Inwentaryzacja budowlana.		
OBIEKT	Szkoła Podstawowa im. Ireny Kosmowskiej w Bieniowicach		
ADRES	Bieniowice 57, 59-216 Kunice.		
ZLECAJĄCY	Szkoła Podstawowa im. Ireny Kosmowskiej w Bieniowicach.		
RYSunEK	PRZEKRÓJ A-A.		STADIUM Inwentaryzacja
			SKALA 1:75
PROJEKTOWAŁ	NR UPR.	PODPIS	DATA 04.2016
inż. Peter Bohrandt	35/81/Lw	<i>[Signature]</i>	NR RYS. 5