


LEGENDA OZNACZEŃ

- NAWIERZCHNIA Z KOSTKI BETONOWEJ GR. 8cm
- LOKALIZACJA ISTNIEJĄCEGO WJAZDU Z DROGI PUBLICZNEJ
- GRANICA TERENU OPRACOWANIA

ORIENTACJA SKALA 1:5000

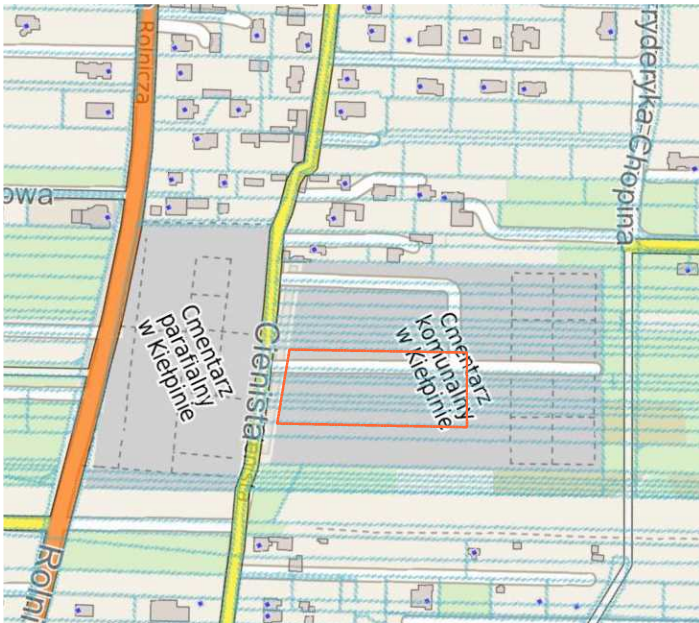

ZAMIERZENIE BUDOWLANE:
**BUDOWA CIĄGÓW PIESZYCH
NA CMENTARZU KOMUNALNYM W KIELPINIE**
ul. Cienista, 05-092 Kielpin
Identyfikatory działek: 143205_5.0007.176/1; 143205_5.0007.177/1;
143205_5.0007.178/1; 143205_5.0007.179/1; 143205_5.0007.180/3;
143205_5.0007.181/3; 143205_5.0007.182/4

INWESTOR:
GMINA ŁOMIANKI
ul. Warszawska 115
05-092 Łomianki

ETAP: **PROJEKT ZAGOSPODAROWANIA TERENU**

JEDNOSTKA PROJEKTOWA:
PRIMO INVEST Sp. o.o.
ul. Okólna 43a/43b/3c
05-270 Marki

	Imię i nazwisko:	Nr uprawnień:	Podpis:
Projektował:	mgr inż. Karolina Wyrwas-Zaborna	MAZ/0468/P00K/11	
Asystent:	inż. Monika Kacprzak		

Nazwa rysunku:
PROJEKT ZAGOSPODAROWANIA TERENU

Nr rysunku:	PZT-01	Rewizja:	00
Branża:	BUDOWLANA	Format:	A3
Data:	PAŹDZIERNIK 2025	Skala:	1:500