



PROJEKT ZAGOSPODAROWANIA TERENU
skala 1 : 500
Przebudowa odcinka drogi dojazdowej Słoszko - Domanice, dzi.
działka Nr 71413 oraz remont nawierzchni na dz. nr 428
obręb ew. Słoszko gmina Młastko

PROJEKT ZAGOSPODAROWANIA TERENU
skala 1 : 500
Przebudowa odcinka drogi dojazdowej Słoszko - Domanice, dzi.
działka Nr 71413 oraz remont nawierzchni na dz. nr 428 obręb ew. Słoszko gm

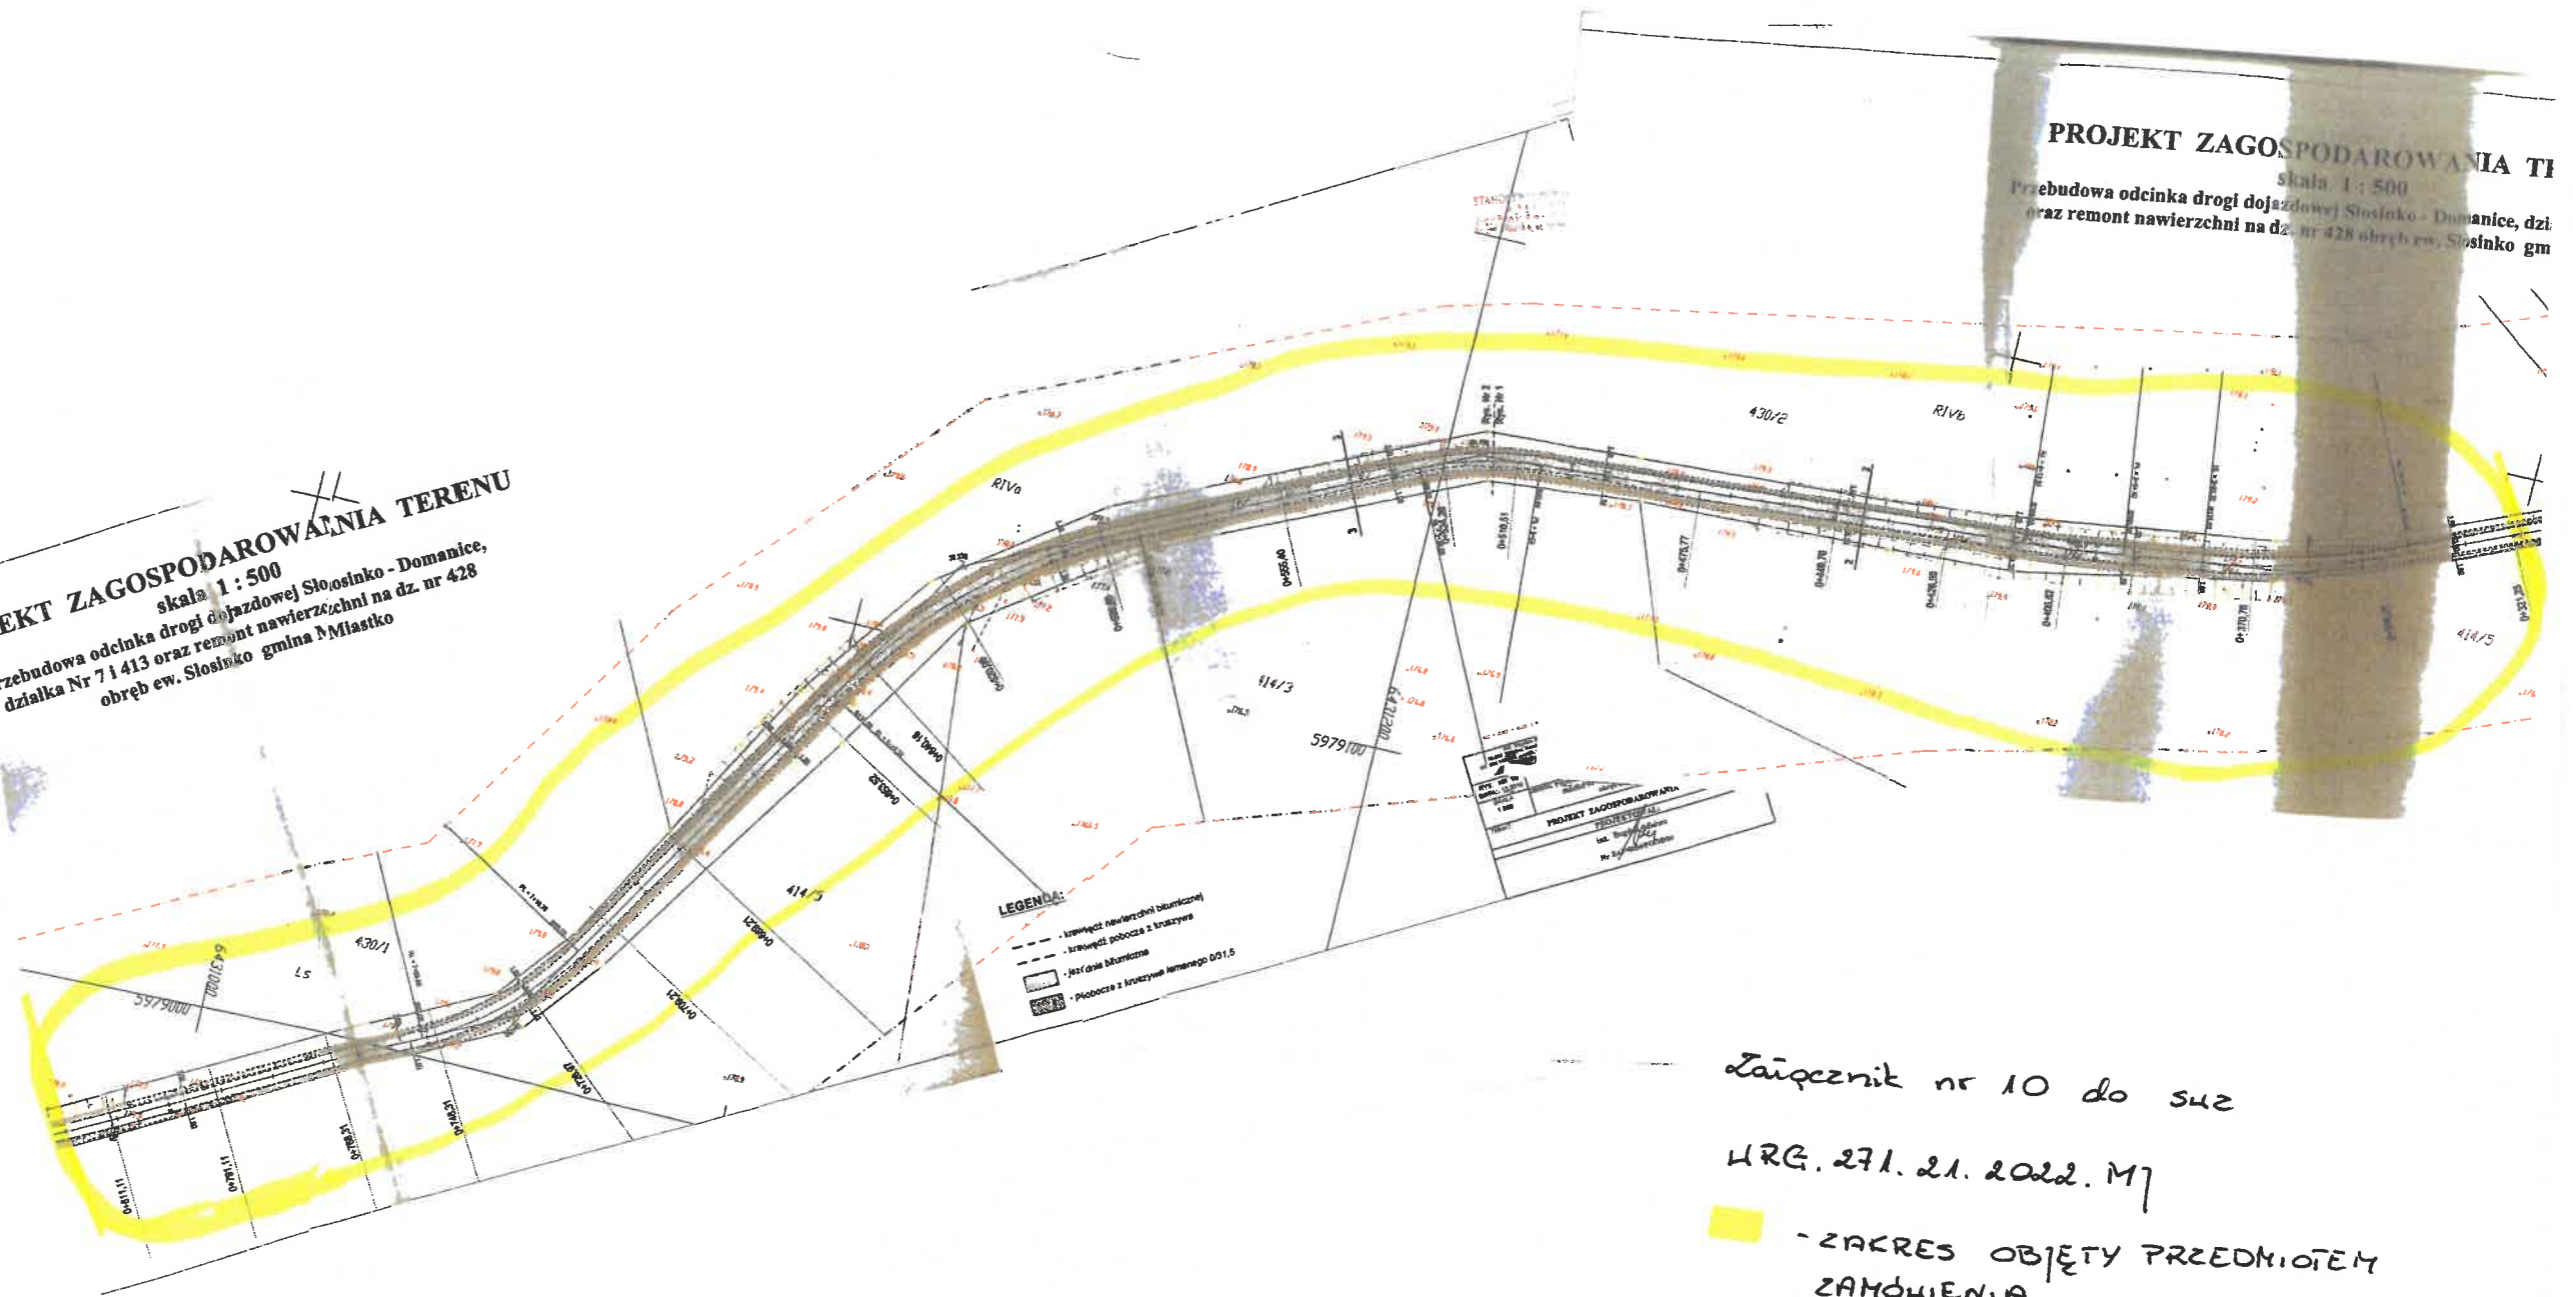

Załącznik nr 10 do S42

HRG. 271. 21. 2022. M7

 - ZAKRES OBJĘTY PRZEDMIOTEM ZAMÓWIENIA