

MAPA DO CELÓW PROJEKTOWYCH  
SKALA 1:500


id. Zgłoszenia BG-PODGiK.6640.314.2022  
województwo: zachodniopomorskie  
powiat: pyrzycki  
Jednostka ewidencyjna: identyfikator - 321205\_5  
nazwa - Pyrzyce - gmina  
Obręb ewidencyjny: identyfikator 321205\_5.0018  
nazwa - Mielęcín  
Obiekt: dz. nr 429/1

Układ współrzędnych płaskich 2000/15  
Poziom odniesienia PL-EVRF2007-NH  
Mapa przedstawia granice działek wg. stanu ujawnionego w ewidencji gruntów na dzień 24.05.2022 r.  
Zakres aktualizacji mapy do celów projektowych :  
Nie wyklucza się istnienia w terenie innych urządzeń nie wykazanych na tej mapie, których nie zgłoszono do inwentaryzacji powykonawczej.

Kierownik prac geodezyjnych Henryk Kądziołka  
Uprawnienia nr 9973 Zakres 1 i 2

Aktualność mapy do celów projektowych na dzień: 24.05.2022 r.  
Opracował: Henryk Kądziołka  
Uprawnienia nr 9973 Zakres 1 i 2

ZAKŁAD USŁUG  
GEODEZYJNO-KARTOGRAFICZNYCH  
Henryk Kądziołka  
ul. Grodzka 10 74-320 Barlinek  
tel.kom. 0-601-953-256  
NIP 597-106-33-07

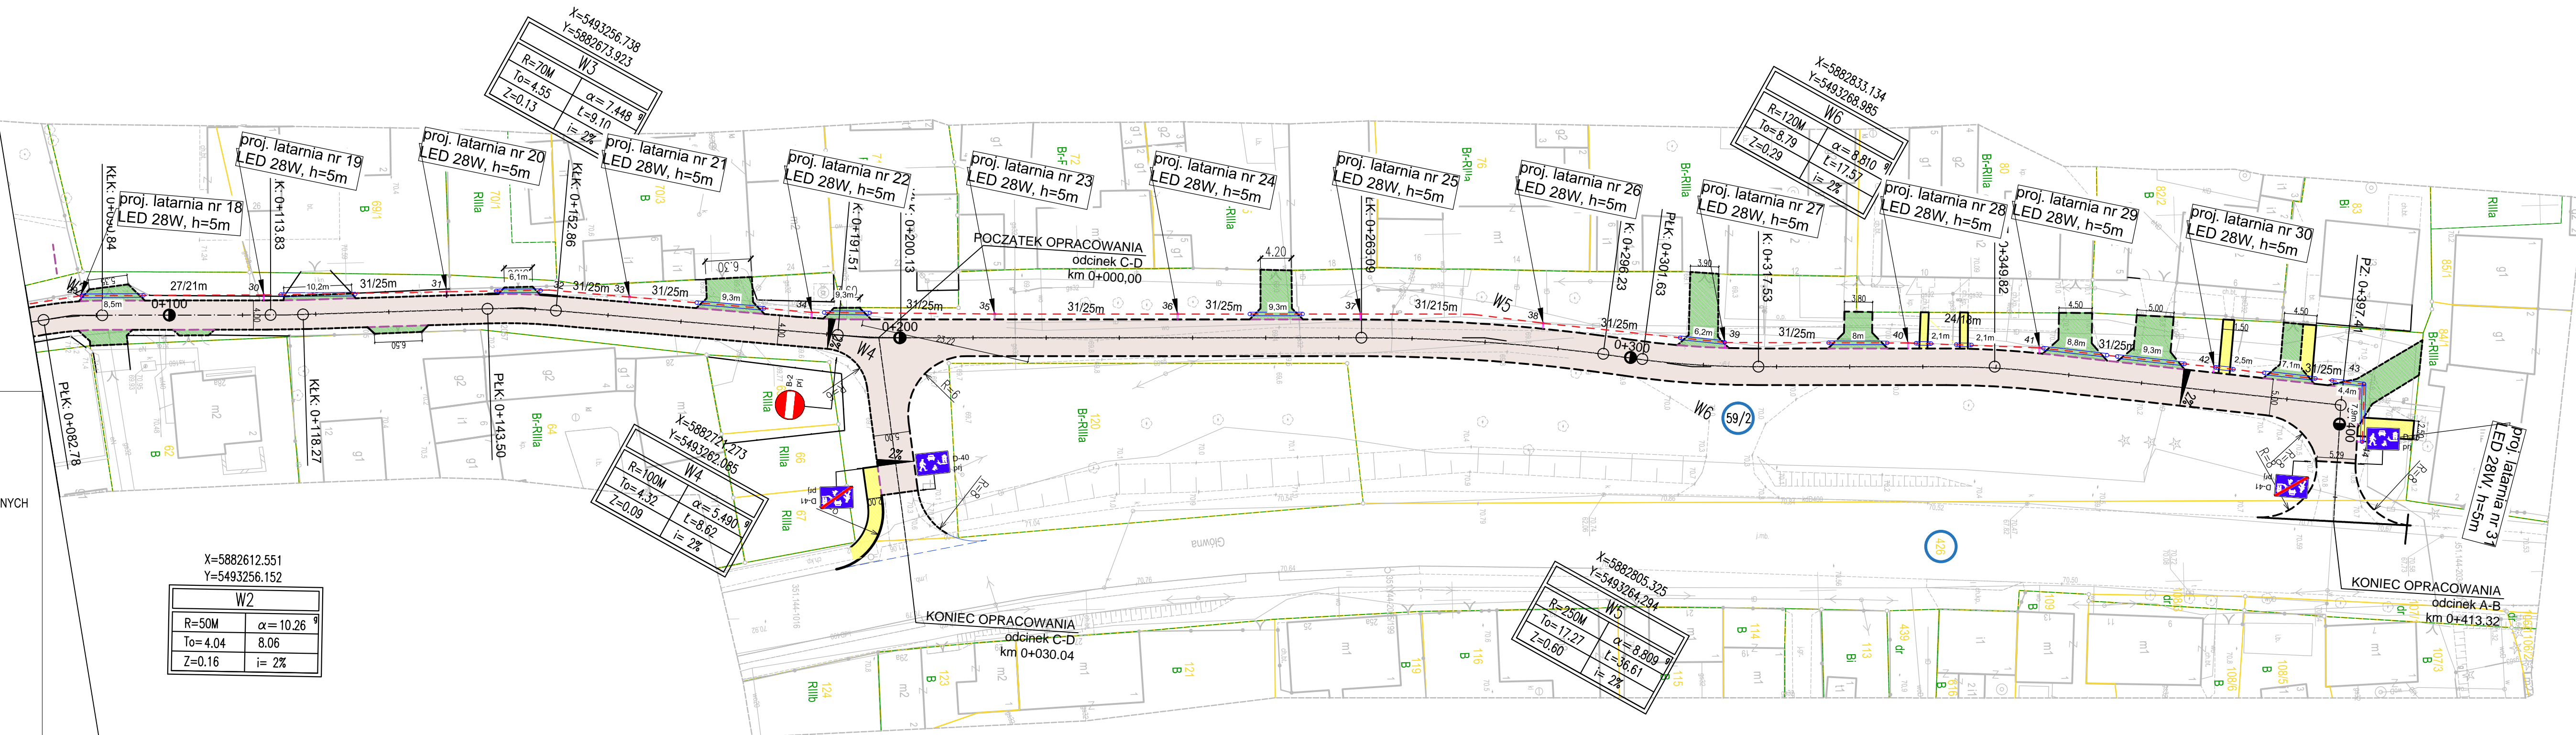

W2	
R=50M	$\alpha=10.26^\circ$
To=4.04	8.06
Z=0.16	i= 2%

- LEGENDA:
- numer działek drogowych
  - granica działek
  - jezdnia – nawierzchnia z betonu asfaltowego AC11S 50/70 grub. 4cm
  - jezdnia – nawierzchnia z kostki brukowej betonowej typu eko domino grub. 8 cm, kolor szary
  - chodniki – nawierzchnia z kostki brukowej betonowej grub. 8 cm, kolor szary
  - wjazdy – nawierzchnia z kostki brukowej betonowej grub. 8 cm, kolor grafitowy
  - opornik drogowy 12x25cm
  - krawężnik drogowy 15x30cm
  - krawężnik najazdowy 15x22cm
  - proj. latarnia oświetlenia ulicznego LED 28W, h=5m
  - proj. rura typu DVK 50
  - długość kabla / długość trasy
  - proj. współrzędne geodezyjne
  - proj. kabel typu YAKY 4x16mm<sup>2</sup>

BIURO USŁUG INŻYNIERYJNYCH AGNIESZKA JAROS

Nazwa i adres obiektu:	Przebudowa drogi gminnej od ul. Główniej 2 wraz z odwodnieniem i oświetleniem na działkach nr 429/1, 48/3, 59/2, 430/8, 127/1, 430/9, 430/1 obr. Mielęcín – etap I, wraz z wykonaniem dojazdu do remizy strażackiej na działce nr 59/1 obręb Mielęcín			Skala:	1:500
Obiekt:	droga gminna			Nr rys.	1.2
Tytuł rysunku:	Projekt zagospodarowania terenu			Data:	10.2022
Projektował:	mgr inż. Jarosław Jaros	ZAP/0189/PBD/15	drogowa	Podpis:	
Projektował:	mgr inż. Paweł Paczynski	ZAP/0254/POOE/12	elektryczna	Plłk:	