


Nr. Pomieszczenia	Nazwa pomieszczenia	Powierzchnia [m ²]	Pow. Pomoc. [m2]
-1.01	CENTRALA TELETECHNICZNA	17.24	-
-1.02	CENTRALA TELETECHNICZNA	17.22	-
-1.03	POM. TECHNICZNE	3.51	-
-1.04	POM. TECHNICZNE	4.05	-
-1.05	POM. TECHNICZNE	17.16	-
-1.06	MAGAZYN KATEDRY	20.06	-
-1.07	STUDENCKIE KOŁO NAUKOWE	42.32	-
-1.08	POM. TECHNICZNE	24.84	-
-1.09	POM. TECHNICZNE	50.25	14.86
-1.10	SKŁAD SZKŁA LABOLATORYJNEGO	25.18	-
-1.11	MAGAZYN	17.20	-
-1.12	POM. TECHNICZNE	43.64	-
-1.13	MAGAZYN BIOCHEMII	17.29	-
-1.14	POM. TECHNICZNE	4.53	-
-1.15	POM. TECHNICZNE	4.08	-
-1.16	POM. TECHNICZNE	2.86	-
-1.17	POM. TECHNICZNE	12.66	-
-1.18	POM. TECHNICZNE	21.77	-
-1.19	GŁÓWNY ZAWÓR GAZU	8.11	-
-1.20	POMIESZCZENIE P. POŻ.	0.00	-
-1.21	POM. TECHNICZNE	49.97	-
-1.22	KORYTARZ	132.43	-
-1.23	KLATKA SCHODOWA	8.56	-
RAZEM		544.93	14.86

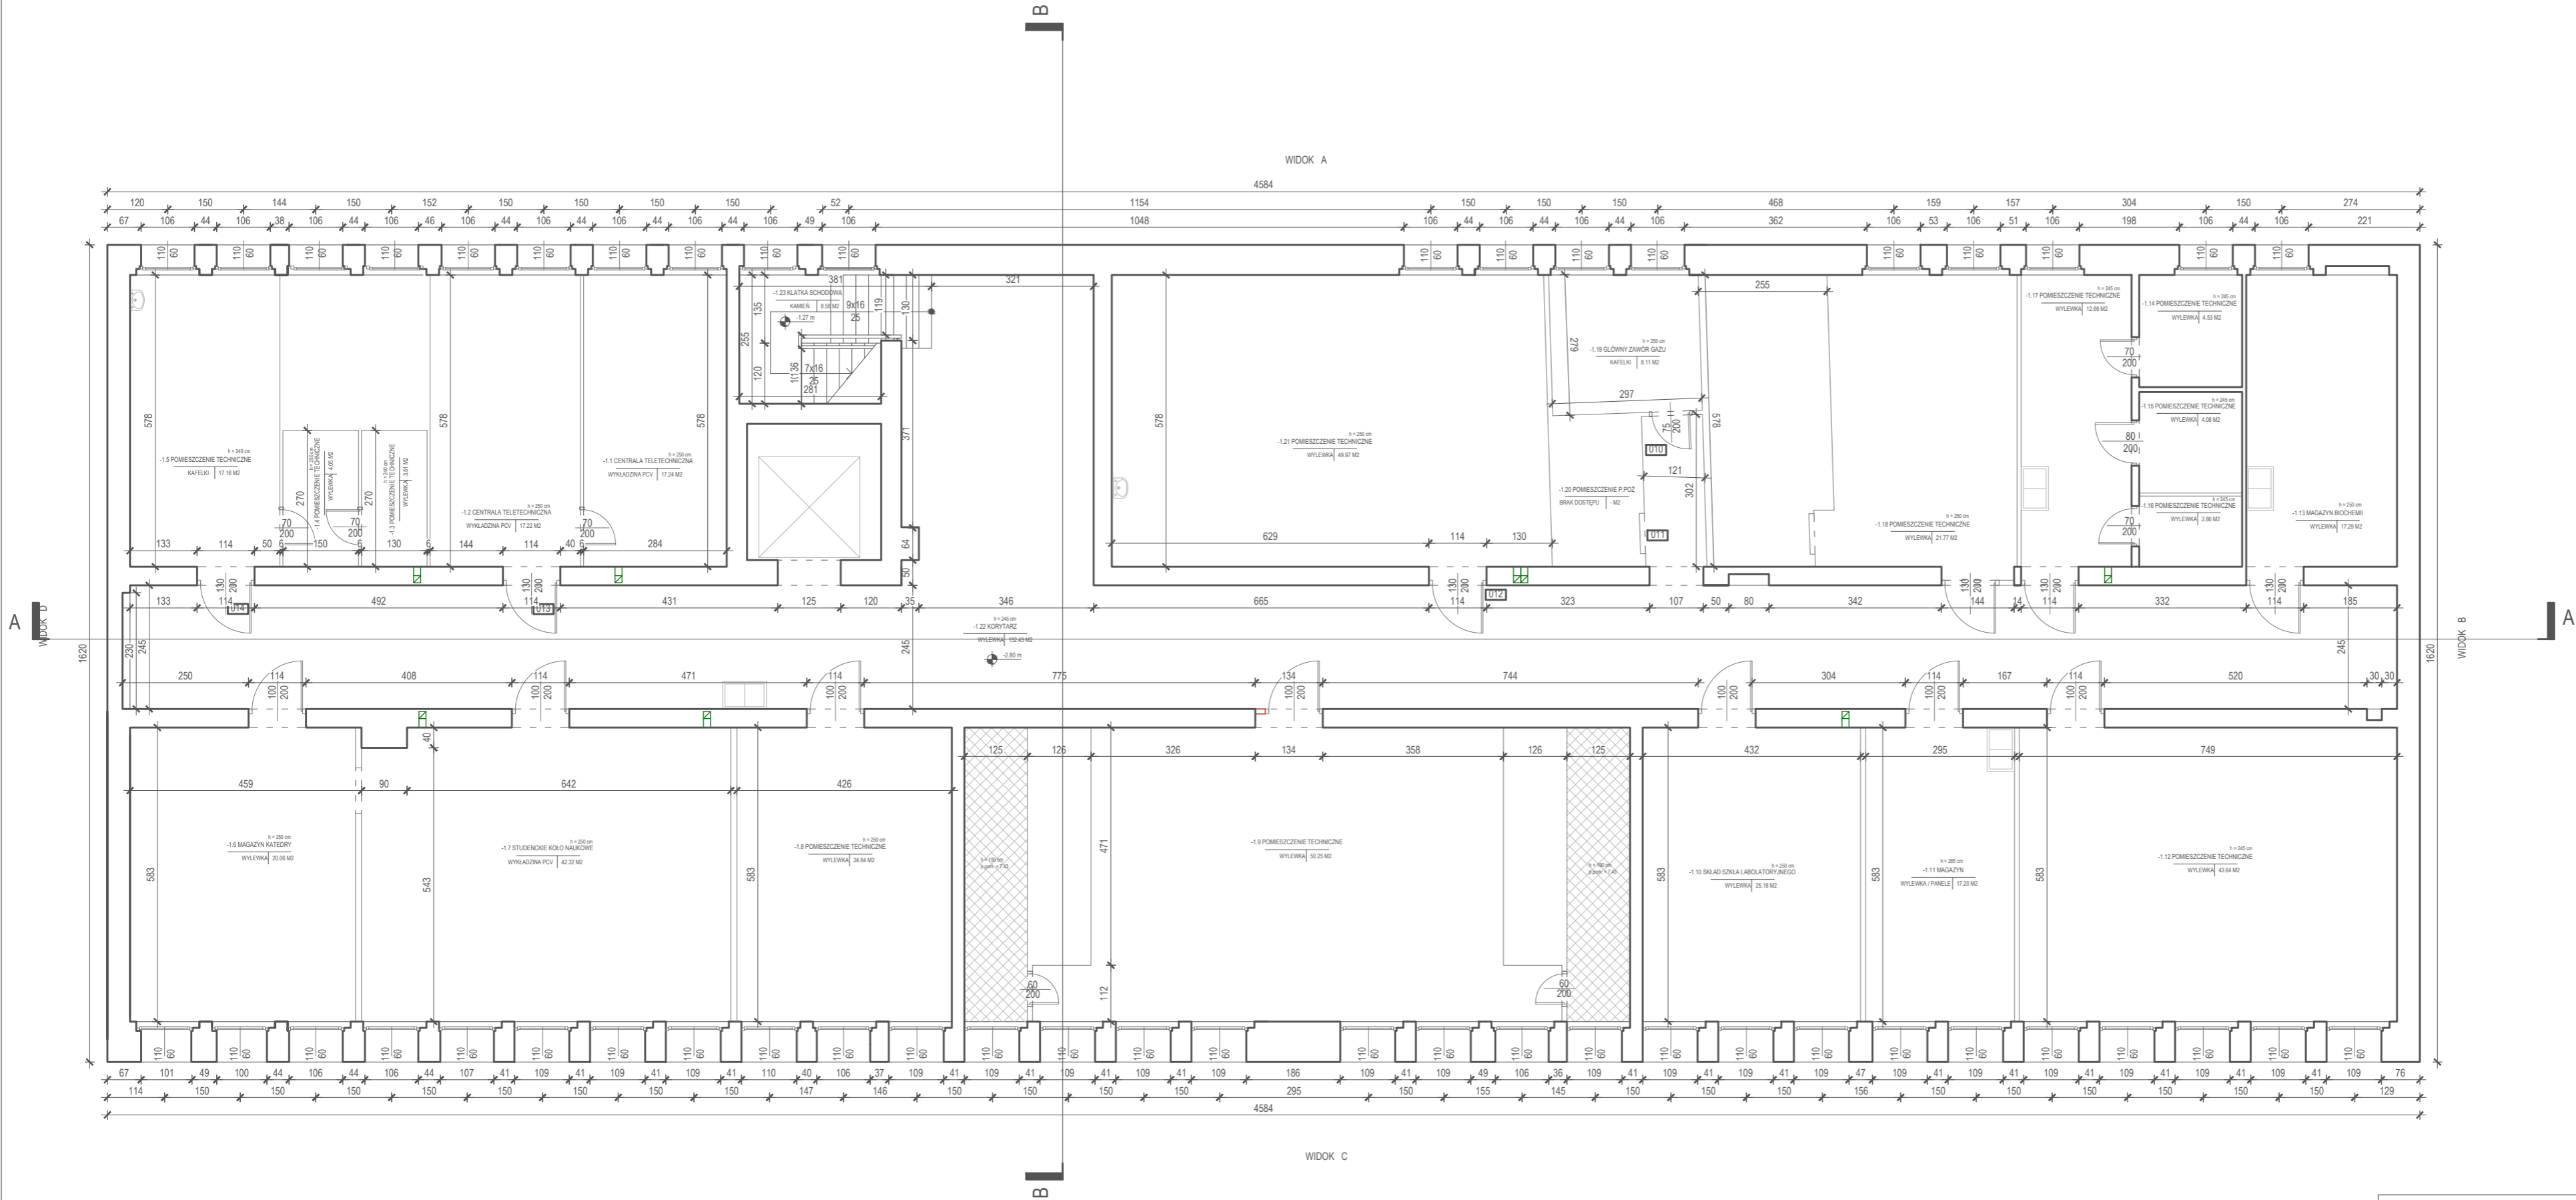

JEDNOSTKA PROJEKTOWA	APIRIA Rafał Brdyła ul. Krasieńskiego 40A/41 01-779 Warszawa	mail: biuro@apiria.pl tel: 792 461 829	APIRIA
ZAMAWIAJĄCY	Uniwersytet Ekonomiczny we Wrocławiu ul. Komandorska 118/120; 53-345 Wrocław		
TYTUŁ OPRACOWANIA	Dokumentacja Techniczna Inwentaryzacja architektoniczno - budowlana budynku "H" Uniwersytetu Ekonomicznego we Wrocławiu		
BRANŻA	ARCHITEKTONICZNO - BUDOWLANA		
TYTUŁ RYSUNKU	RZUT KONDYGNACJI PODPIWNICZONEJ		Nr rys.: 2
AUTOR OPRACOWANIA	mgr inż. arch. Karol Cudziło upr. nr MA/083/18		Skala: 1:100 Data: 07.2022