

LEGENDA

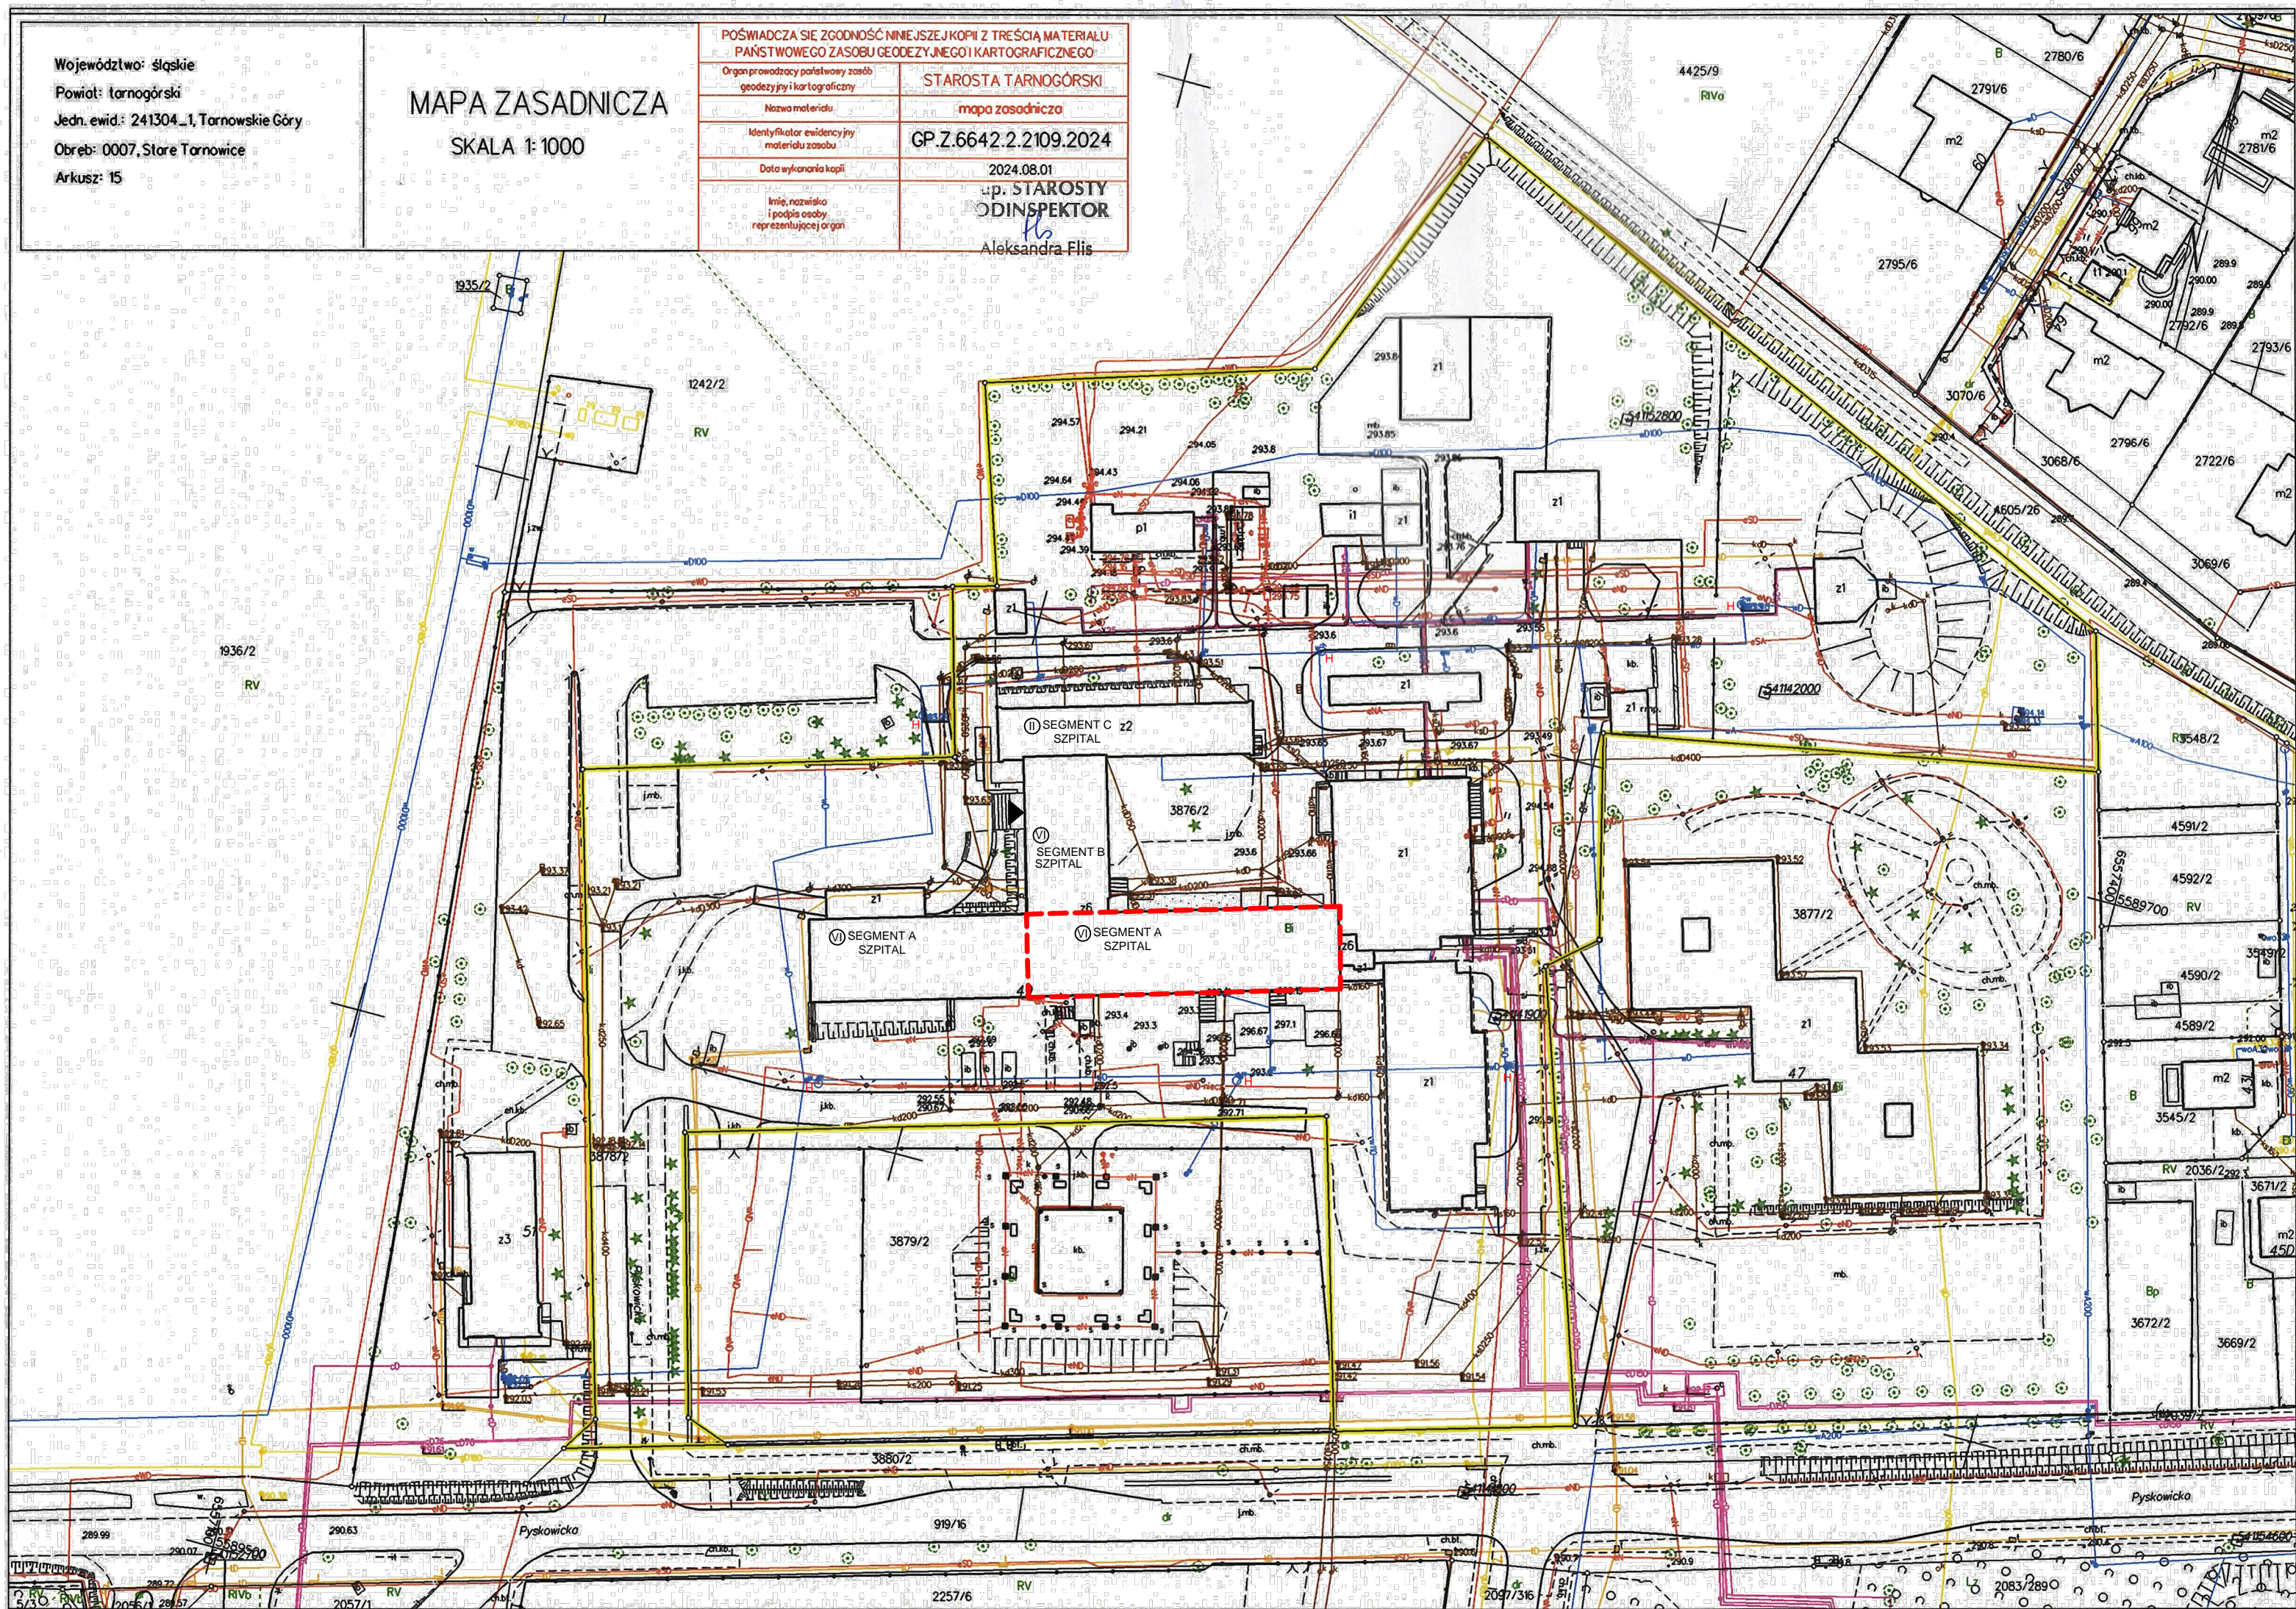
 ZAKRES OPRACOWANIA
SEGMENT A - CZĘŚĆ PIĘTRA +1 W OSIACH 1-10a/10b - A -D
"PRZEBUDOWA CZĘŚCI BUDYNKU GŁÓWNEGO WSP SA W TARNOWSKICH GÓRACH NA POTRZEBY ODDZIAŁU OKULISTYCZNEGO".

H

HYDRANTY ISTNIEJĄCE DN80



WEJŚCIA DO BUDYNKU

**PGBM**Polska Grupa Budownictwa
Medycznego Sp. z o.o.Wykonawca:
Polska Grupa Budownictwa Medycznego Sp. z o.o.
ul. Ciesielska 18, 04-653 Warszawa
email : biuro@pgbm.pl www.pgbm.pl
NIP : 9512465712

Nazwa zamierzenia budowlanego:

Zadanie:

Część B: "ADAPTACJA CZĘŚCI BUDYNKU GŁÓWNEGO WSP SA W
TARNOWSKICH GÓRACH NA POTRZEBY ODDZIAŁU OKULISTYCZNEGO".

Tytuł projektu:

"PRZEBUDOWA CZĘŚCI BUDYNKU GŁÓWNEGO WSP SA W TARNOWSKICH
GÓRACH NA POTRZEBY ODDZIAŁU OKULISTYCZNEGO WRAZ Z
PRZEBUDOWĄ INSTALACJI WEWNĘTRZNYCH I BUDOWĄ INSTALACJI
WENTYLACJI I KLIMATYZACJI I SYSTEMU SYGNALIZACJI POŻARU".

Nazwa i adres obiektu:

SEGMENT A - CZĘŚĆ PIĘTRA +1 W OSIACH 1-10a/10b - A -D
BUDYNKU GŁÓWNEGO WIELOSPECJALISTYCZNEGO SZPITAL POWIATOWEGO S.A.
ul. Pyskowska 47-51, 42-612 Tarnowskie Góry

Nazwa i adres inwestora:

Powiat Tarnogórski ul.Karluszwicze 542 - 600 Tarnowskie Góry

Projektant :	imię i nazwisko projektanta: mgr inż.arch. Joanna Wiśniewska	nr uprawnień: 33/LOOK/2017	podpis:
Sprawdzający:	imię i nazwisko sprawdzającego: mgr inż.arch. Krzysztof Kalert	2/Sz/98	
Stadium/rodzaj projektu:	PT - PROJEKT TECHNICZNY		Tom: TOM B1
Branża:	ARCHITEKTURA	Data opracowania :	Skala: 1:1000

Tytuł rysunku:

MAPA DO CELÓW LOKALIZACYJNYCH - ORIENTACJA

Nr rysunku:

ARCH_PT_001

Rysunek nie może być zmieniany, kopiowany, wypożyczany stronom trzecim bez wcześniejszej
pisemnej zgody projektanta