

Województwo: śląskie

Powiat: tarnogórski

Jedn. ewid.: 241304_1, Tarnowskie Góry

Obręb: 0007, Stare Tarnowice

Arkusz: 15

MAPA ZASADNICZA

SKALA 1:1000

POŚWIADCZA SIĘ ZGODNOŚĆ NINIEJSZEJ KOPII Z TREŚCIĄ MATERIAŁU PAŃSTWOWEGO ZASOBU GEODEZYJNEGO I KARTOGRAFICZNEGO

Organ prowadzący państwowy zasób geodezyjny i kartograficzny

STAROSTA TARNOGÓRSKI

Nazwa materiału

mapa zasadnicza

Identyfikator ewidencyjny materiału zasobu


GP.Z.6642.2.2109.2024

Data wykonania kopii

2024.08.01

Imię, nazwisko i podpis osoby reprezentującej organ

mgr p. STAROSTY
ODINSPEKTOR
Aleksandra Flis

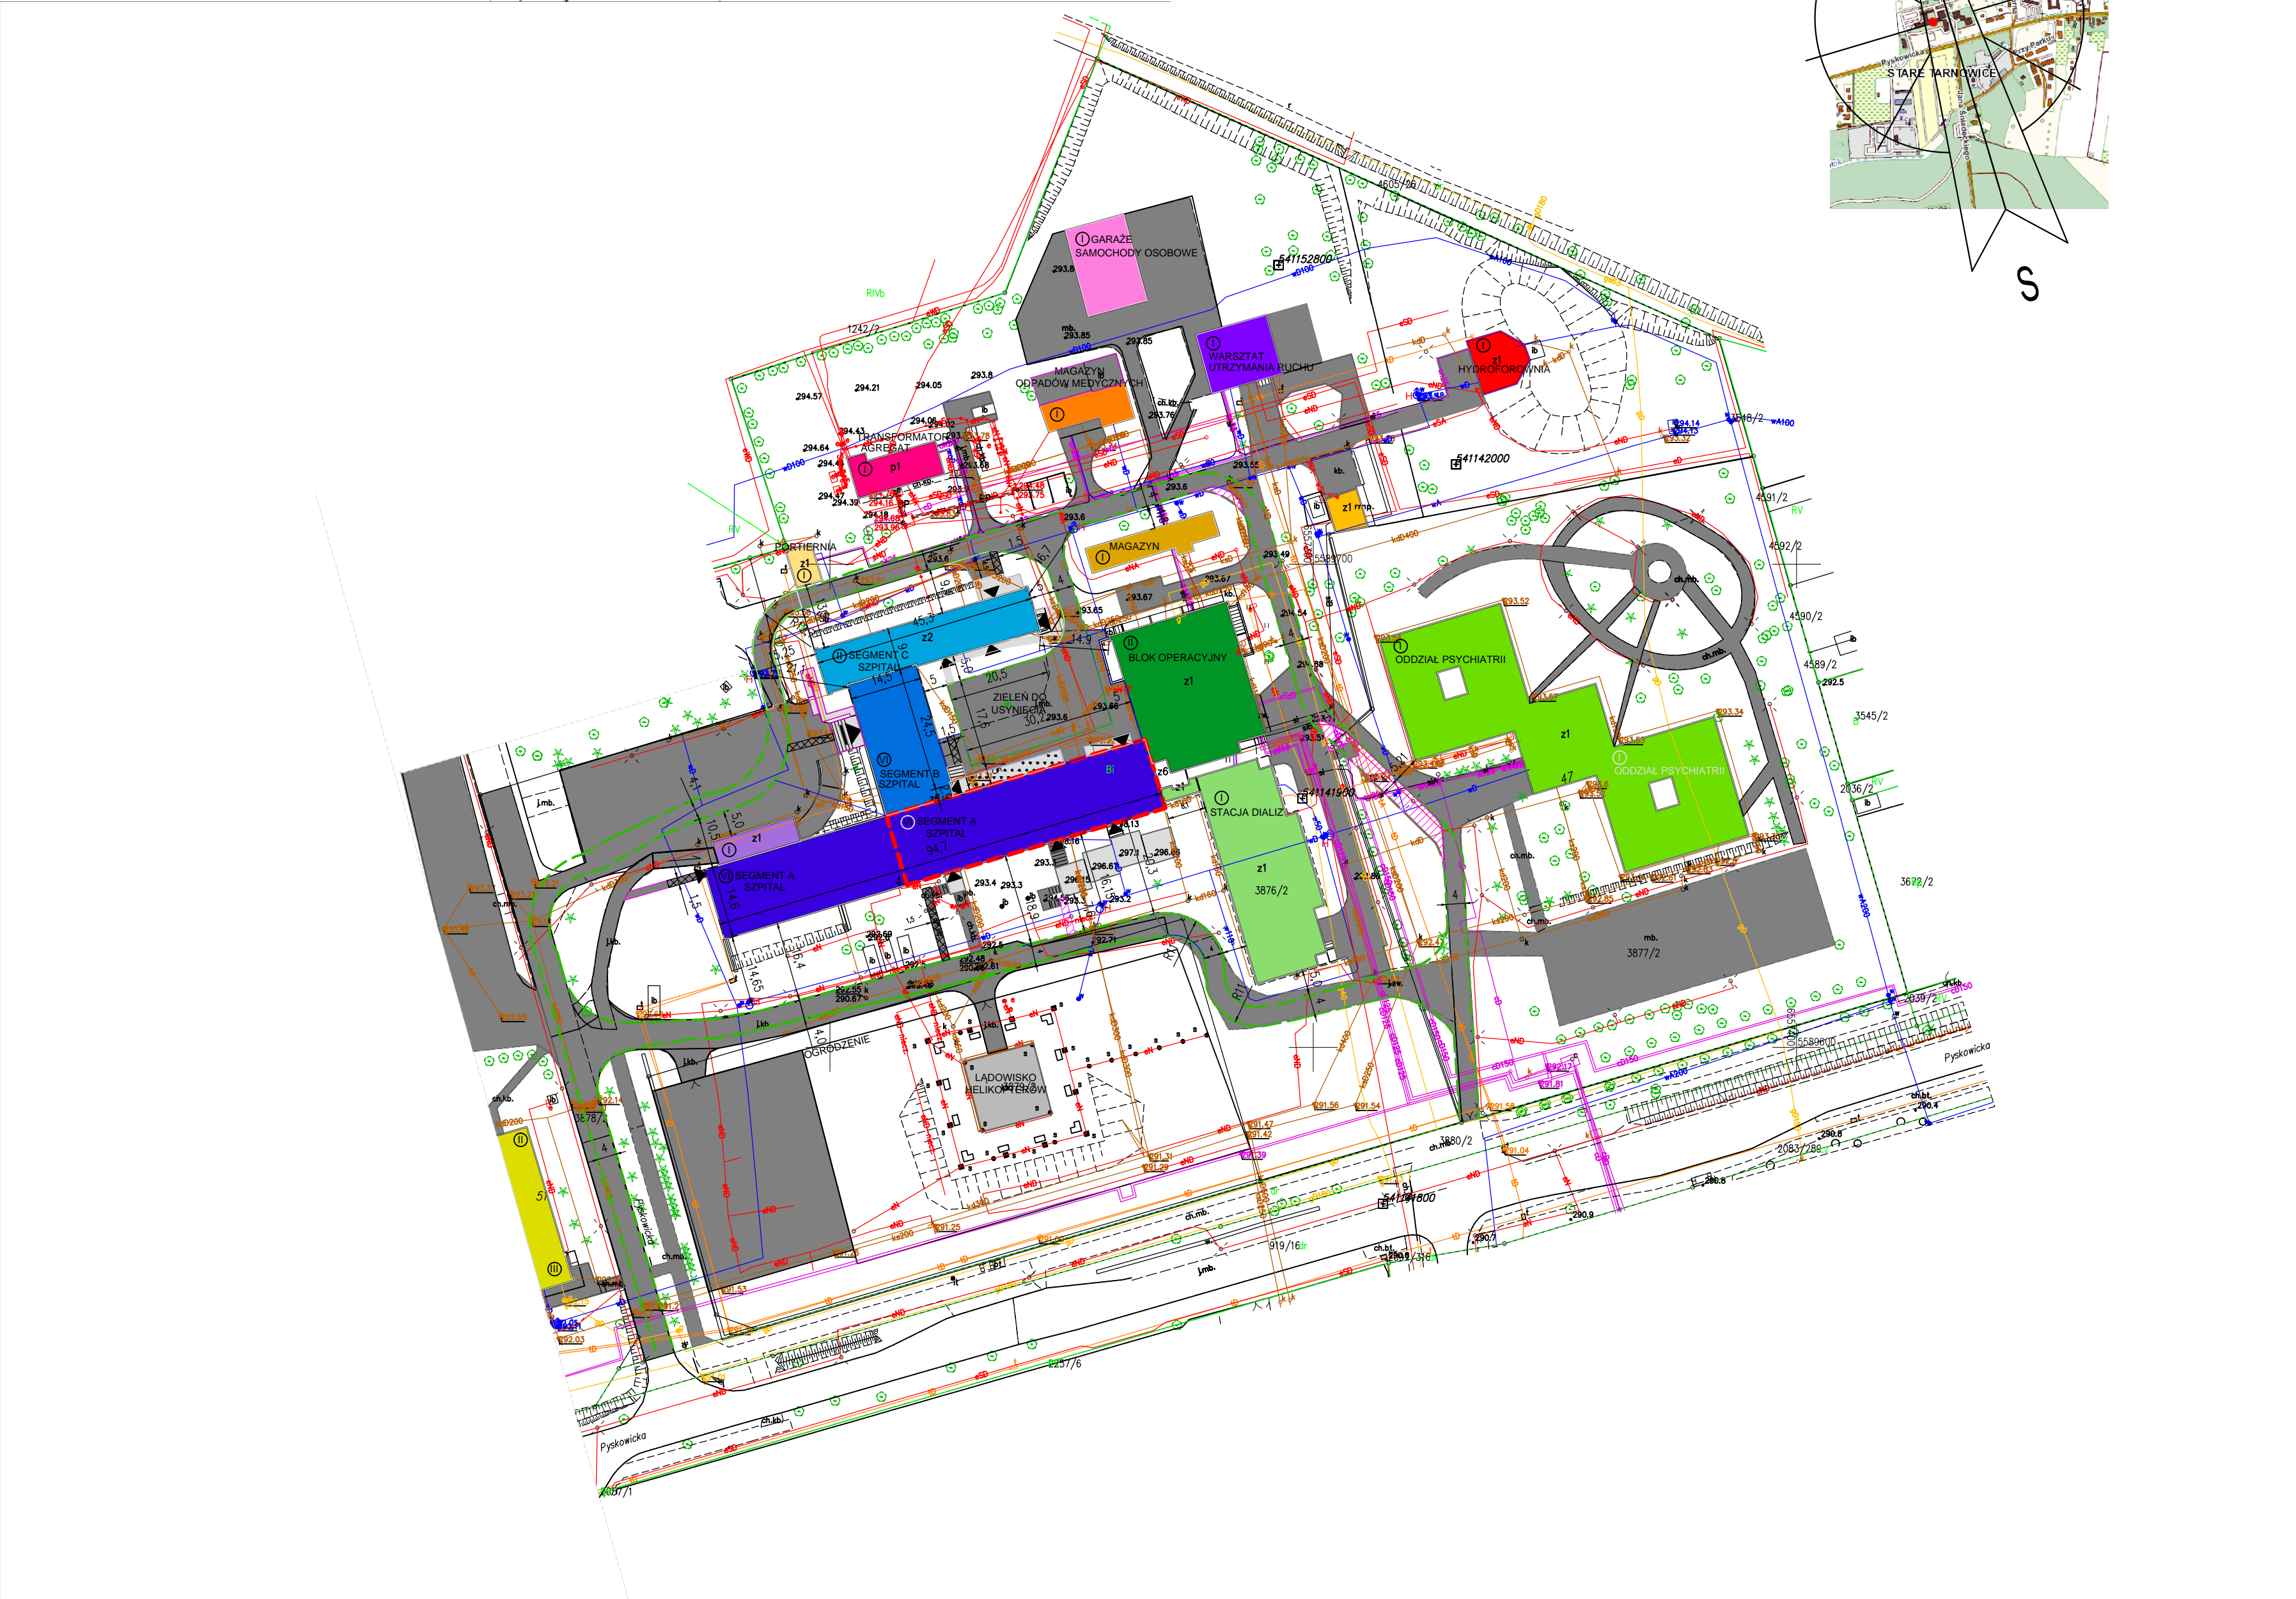

LEGENDA

ZAKRES OPRACOWANIA

WYTYCZONA DROGA POŻAROWA

H

80

HYDRANTY ISTNIEJĄCE DN80

GŁÓWNE WEJŚCIE DO BUDYNKU

WEJŚCIA DO BUDYNKU

UTWARDZONE DOJŚCIA DO BUDYNKU

ISTNIEJĄCE DROGI I PARKINGI

SZPITAL - SEGMENT A

SZPITAL - SEGMENT B

SZPITAL - SEGMENT C

CIEPŁA SIĘŃ

BLOK OPERACYJNY

STACJA DIALIZ

ODDZIAŁ PSYCHIATRII

ADMINISTRACJA

PORTIERNIA

MAGAZYN

MAGAZYN ODPADÓW MEDYCZNYCH

TLENOWNIA

HYDROFOROWNIA

TRANSFORMATOR/AGREGAT

WARSZTAT UTRZYMANIA RUCHU

GARAŻE, SAMOCHODY OSOBOWE

PGBM

Polska Grupa Budownictwa Medycznego Sp. z o.o.

Wykonawca:

Polska Grupa Budownictwa Medycznego Sp. z o.o.

ul. Ciesielska 18, 04-653 Warszawa

email : biuro@pgbm.pl www.pgbm.pl

NIP : 9512465712

Nazwa zamierzenia budowlanego:

Zadanie:

Część B: "ADAPTACJA CZĘŚCI BUDYNKU GŁÓWNEGO WSP SA W TARNOWSKICH GÓRACH NA POTRZEBY ODDZIAŁU OKULISTYCZNEGO".

Tytuł projektu:

"PRZEBUDOWA CZĘŚCI BUDYNKU GŁÓWNEGO WSP SA W TARNOWSKICH GÓRACH NA POTRZEBY ODDZIAŁU OKULISTYCZNEGO WRAZ Z PRZEBUDOWĄ INSTALACJI WEWNĘTRZNYCH I BUDOWĄ INSTALACJI WENTYLACJI I KLIMATYZACJI I SYSTEMU SYGNALIZACJI POŻARU".

Nazwa i adres obiektu:

SEGMENT A - CZĘŚĆ PIĘTRA +1 W OSIACH 1-10a/10b - A -D

BUDYNKU GŁÓWNEGO WIELOSPECJALISTYCZNEGO SZPITAL POWIATOWEGO S.A.

ul. Pyskowska 47-51, 42-612 Tarnowskie Góry

Nazwa i adres inwestora:

Powiat Tarnogórski ul.Karluszwiec 542 - 600 Tarnowskie Góry

Projektant :

mgr inż.arch. Joanna Wiśniewska

nr uprawnień:

33/LOOK/2017

podpis:

Sprawdzający:

mgr inż.arch. Krzysztof Kalert

2/Sz/98

Stadium/rodzaj projektu:

PT - PROJEKT TECHNICZNY

Tom:

TOM B1

Branża:

ARCHITEKTURA

Data opracowania :

Skala:

1:1000

Tytuł rysunku:

MAPA SYTUACYJNA

Nr rysunku:

ARCH_PT_001A

Rysunek nie może być zmieniany, kopiowany, wypożyczany stronom trzecim bez wcześniejszej pisemnej zgody projektanta