


Elewacja zachodnia ▽

**GŁÓWNA POŁAĆ DACHU:**  
 kąt dachu 15° (26,79%)  
 długość elementu skosnego\*\*  
 długość na rzucie \* 1,04

▽ Elewacja południowa

2,427

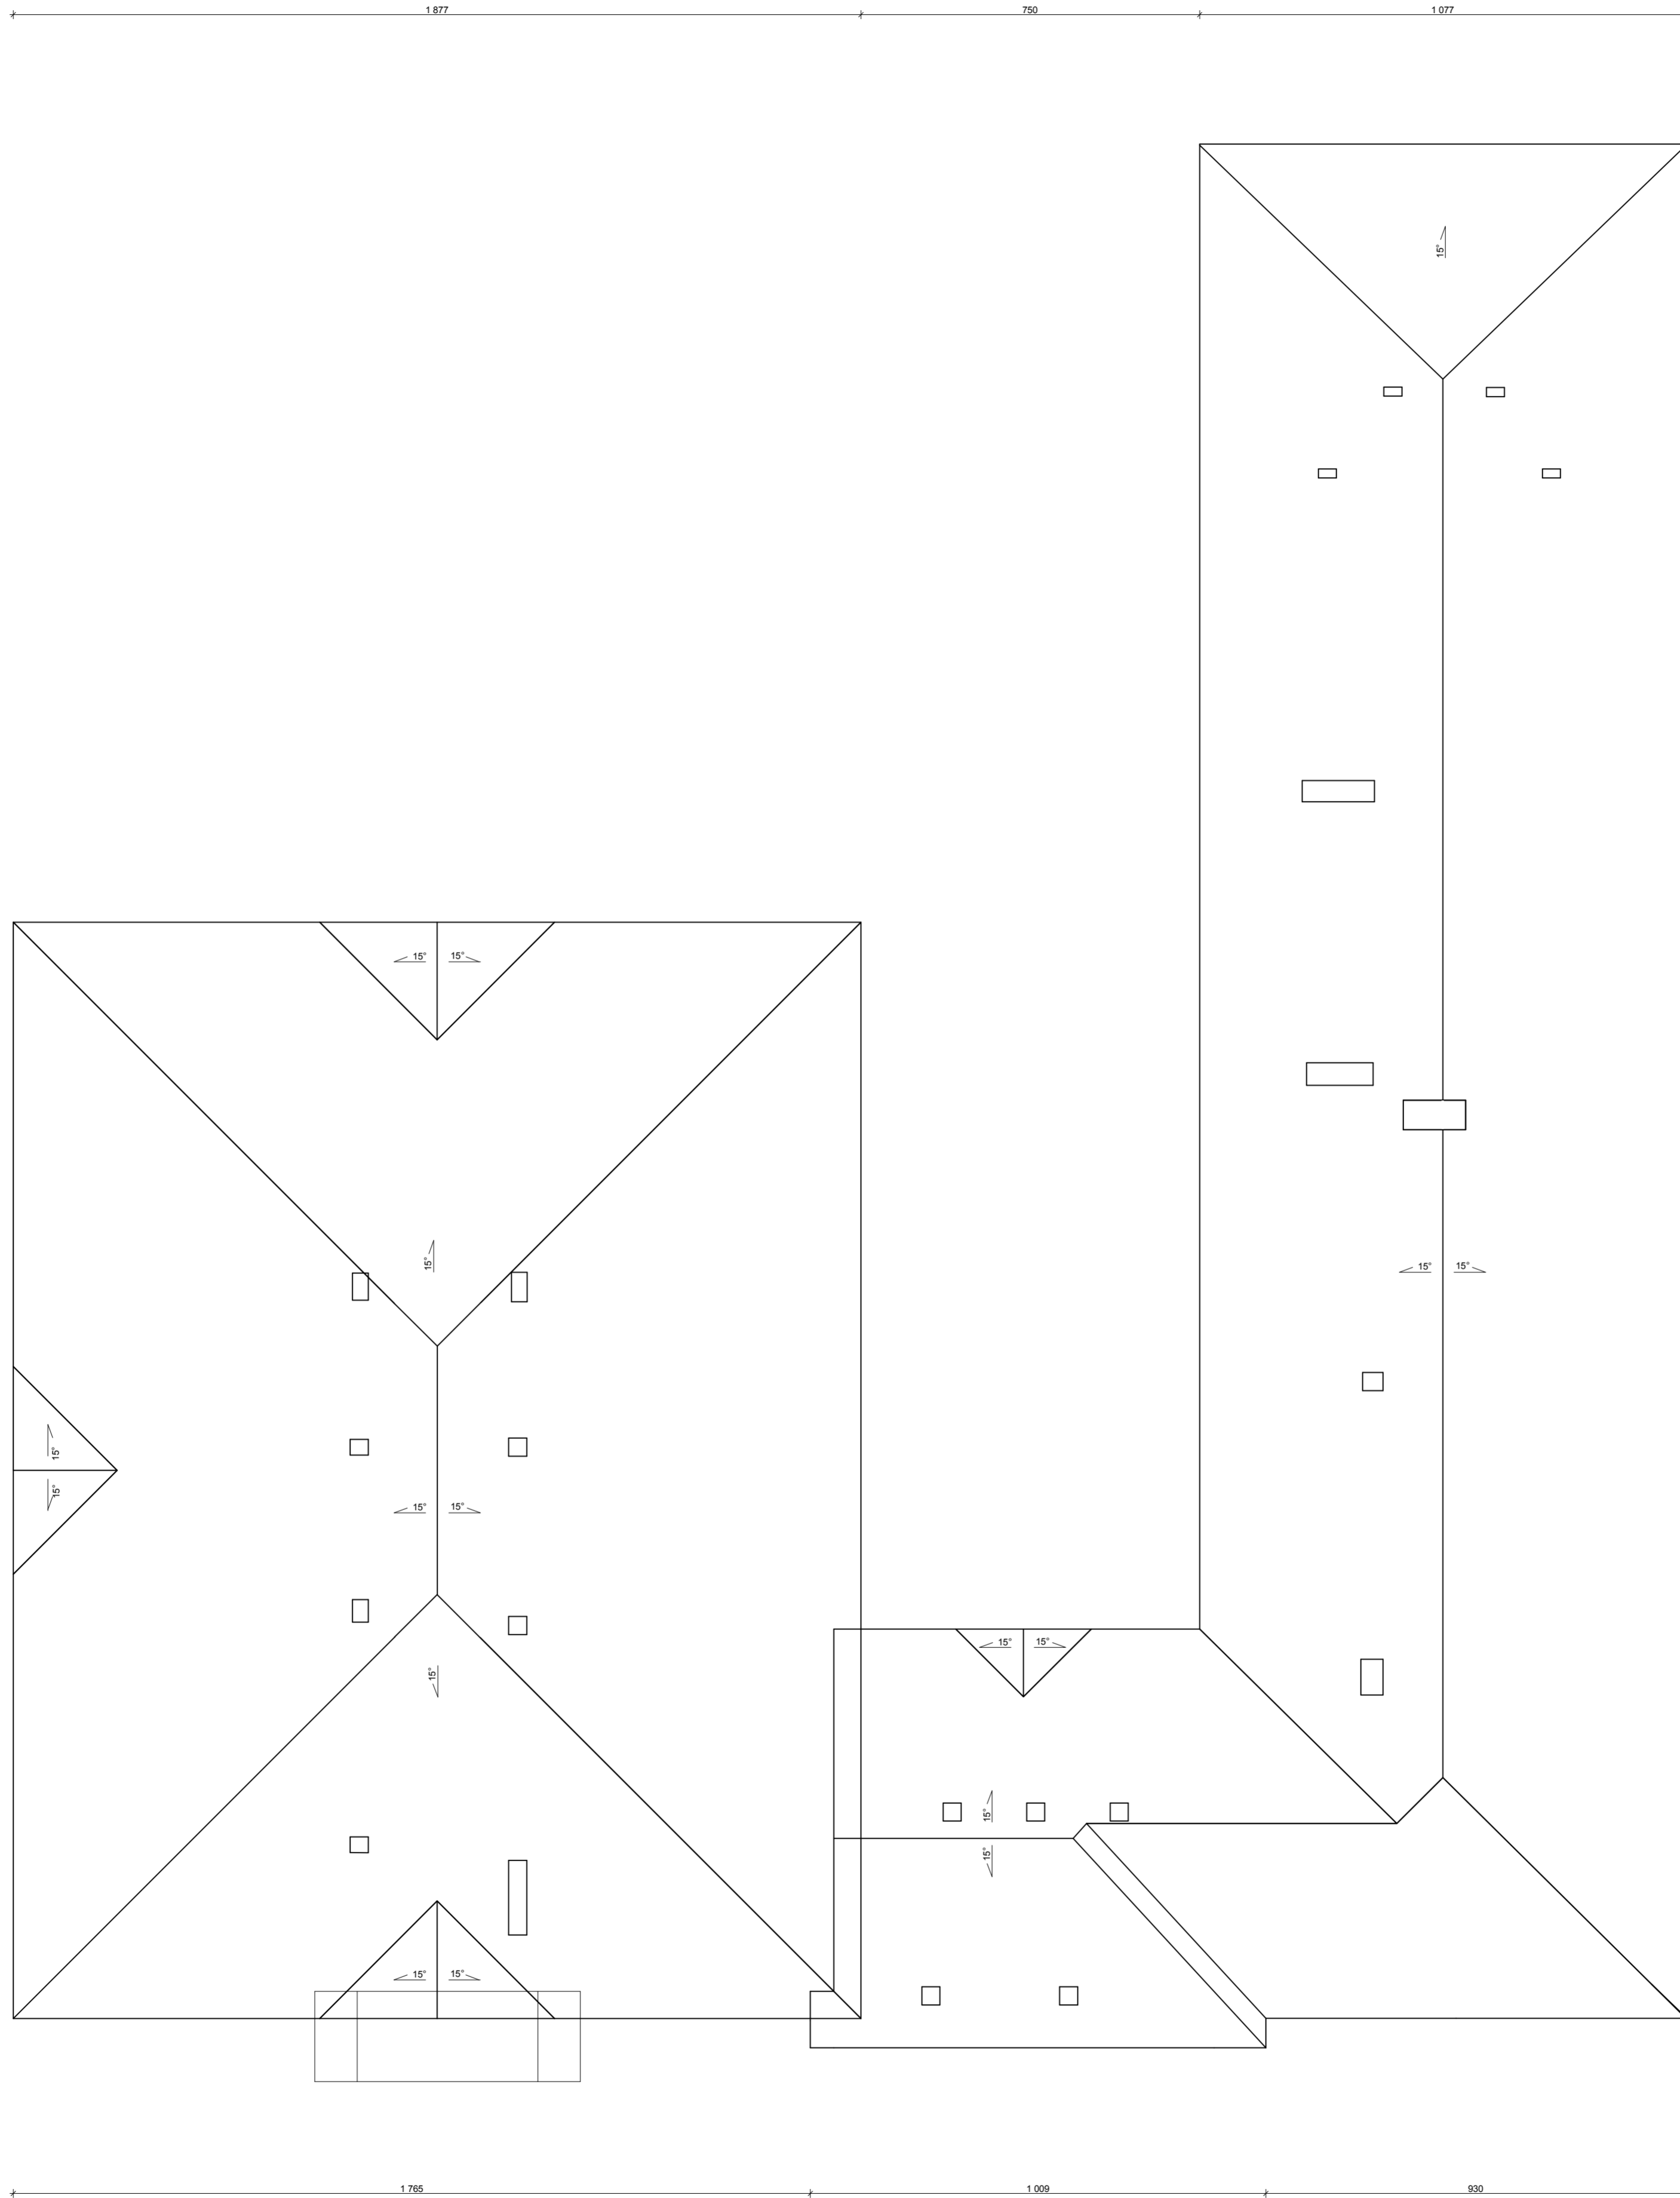

Elewacja północna ▽

4,159

Elewacja wschodnia ▽

Inwentaryzacja: <b>mgr inż. Marek Fijałkowski</b> Upr. budowlane nr MAP/0253/OWOK/08 do kierowania i nadzorowania robót budowlanych bez ograniczeń w specjalności konstrukcyjno-budowlanej		
Opracowanie:	Weronika Łoboda	
Objekt:	Specjalny Ośrodek Szkolno-Wychowawczy im. Marii Grzegorzewskiej w Kobylance, 38-303 Kobylanka 162	
Branda:	Inwentaryzacja	
Adres:	dz. nr 907, 906/2, 1338 obr. Kobylanka, gmina Gorlice	
Inwestor:	Powiat Gorlicki ul. Biecka 3 38 - 300 Gorlice	
Data:	2022.07	Skala: 1:100
Nazwa rys:	RZUT DACHU	
Stadium:	PROJEKT BUDOWLANY	
Jednostka projektowa:	P-PROJEKT mgr inż. Marek Fijałkowski, tel. 606 702 851 33-300 Nowy Sącz, ul. Słowacka 31	