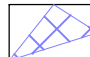
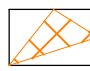



Lp.	Nr pom.	nazwa pomieszczenia	pow. [m²]
1.	1.1	przedsionek	10,70
2.	1.2	hol	129,78
3.	1.3	przedsionek windy	7,50
4.	1.4	sala wypoczynkowa	320,00
5.	1.5	przedsionek	6,23
6.	1.6	WC damskie	7,70
7.	1.6a	WC npspr	7,49
8.	1.7	składzik porządkowy	2,78
9.	1.8	przedsionek WC męskie	4,31
10.	1.9	WC męskie	6,81
11.	1.10	pom. pomocnicze	8,28
12.	1.11	kuchnia	39,88
13.	1.12	magazyn	7,10
SUMA			558,56

projektowane pomieszczenia

LEGENDA:

-  SUFYTY  
PODWIESZANE G-K
-  SUFYTY  
PODWIESZANE  
KASETONOWE

INWESTOR: Specjalistyczny Szpital im. Ks. Biskupa Józefa Nathana w Branicach ul.Szpitalna 18, 48-140 Branice		WYKONAWCA: W-POL SP. Z O.O. UL. KPT. JANIEGO 12, 44-200 RYBNIK	
ADRES INWESTYCJI: ul.Szpitalna 18, 48-140 Branice	NAZWIŚKO KRYSZYNA POLAK-BAK w spec. architektonicznej	NR UPRAWNIEN 191/86	PODPIS I DATA 31.07.2023r.
	PROJEKTOWAŁ PIOTR WIECZOREK w spec. architektonicznej	147/97	31.07.2023r.
NAZWA OPRACOWANIA: PRZEBUDOWA POMIESZCZEŃ ZAPLECZA DAWNEJ SALI WYPOCZYNKOWEJ W PAWILONIE J W SPECJALISTYCZNYM SZPITALU IM. KS. JÓZEFA NATHANA W BRANICACH			
NAZWA RYSUNKU: RZUT PRZYZIEMIA - sufity podwieszane		SKALA: 1:100	NR RYS. B.2
BRANZA: ARCHITEKTONICZNO-BUDOWLANA		STADIUM DOKUMENTACJI PROJEKT TECHNICZNY	

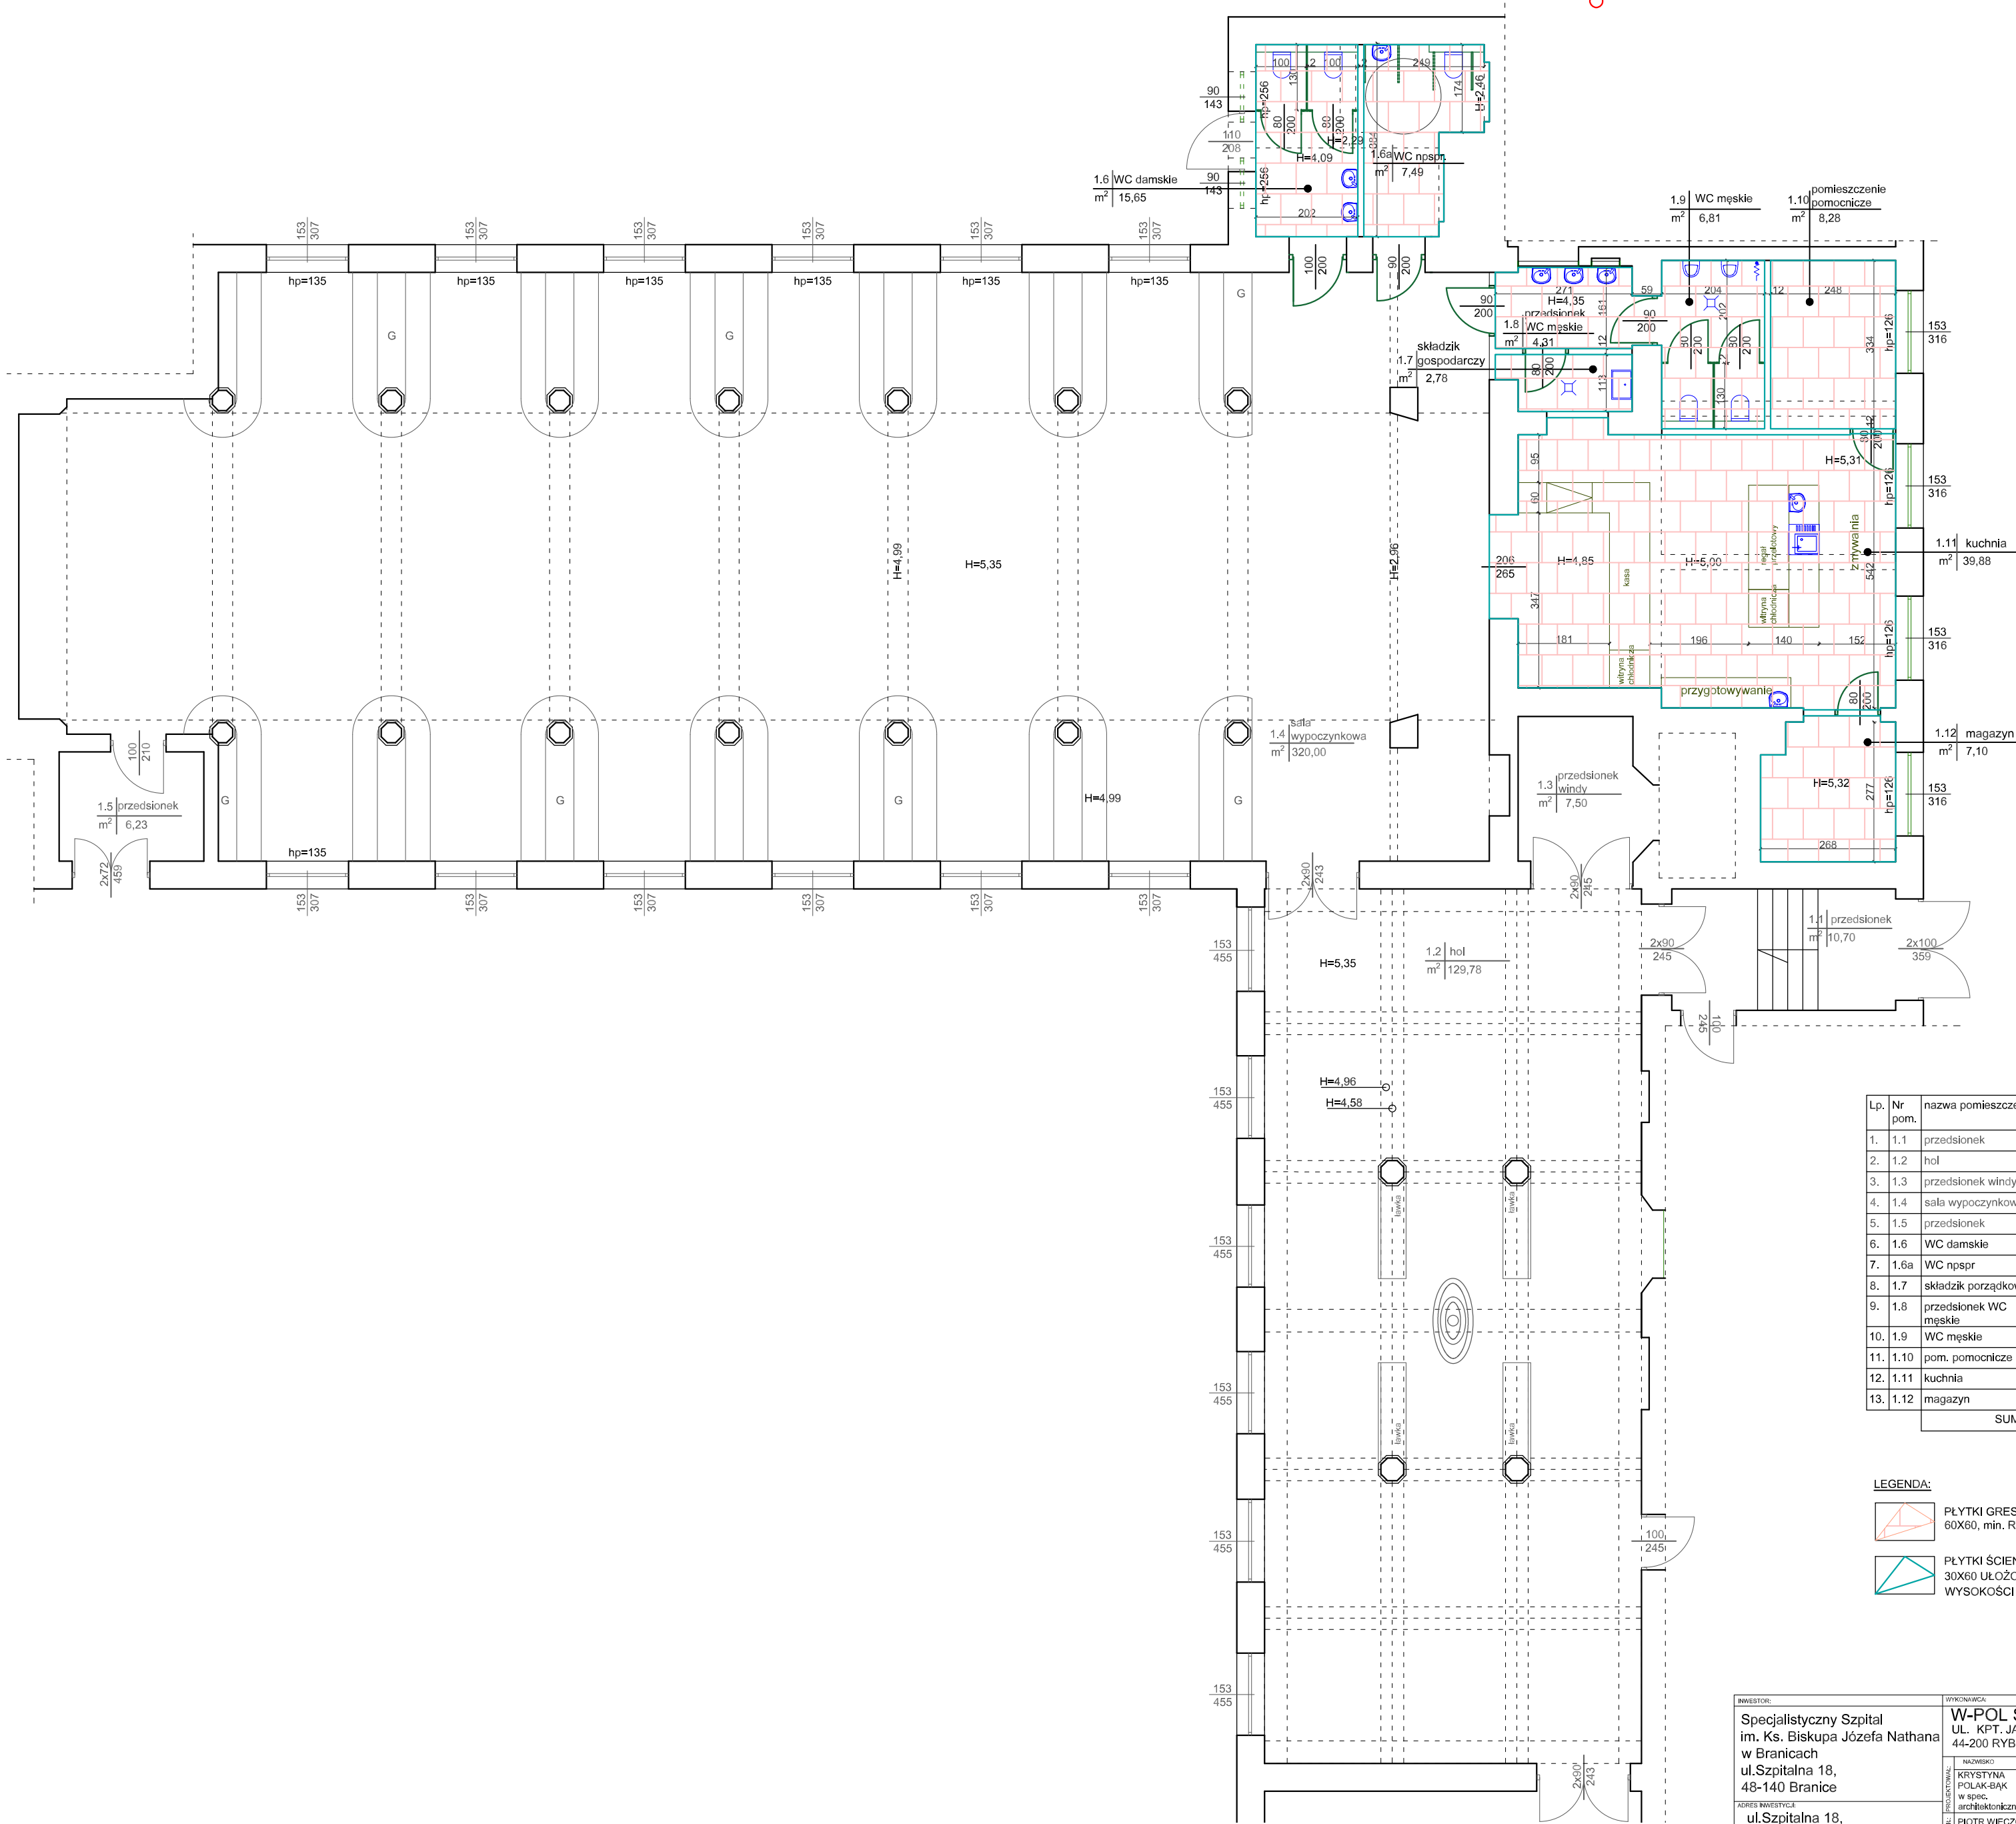


Lp.	Nr pom.	nazwa pomieszczenia	pow. [m <sup>2</sup> ]
1.	1.1	przedsionek	10,70
2.	1.2	hol	129,78
3.	1.3	przedsionek windy	7,50
4.	1.4	sala wypoczynkowa	320,00
5.	1.5	przedsionek	6,23
6.	1.6	WC damskie	7,70
7.	1.6a	WC npspr	7,49
8.	1.7	składzik porządkowy	2,78
9.	1.8	przedsionek WC męskie	4,31
10.	1.9	WC męskie	6,81
11.	1.10	pom. pomocnicze	8,28
12.	1.11	kuchnia	39,88
13.	1.12	magazyn	7,10
SUMA			558,56






projektowane pomieszczenia

LEGENDA:

-  PŁYTKI GRESOWE  
60X60, min. R9
-  PŁYTKI ŚCIENNE  
30X60 UŁOŻONE DO  
WYSOKOŚCI 2,1M

INWESTOR: Specjalistyczny Szpital im. Ks. Biskupa Józefa Nathana w Branicach ul.Szpitalna 18, 48-140 Branice		WYKONAWCA: W-POL SP. Z O.O. UL. KPT. JANIEGO 12, 44-200 RYBNIK	
ADRES INWESTYCJI: ul.Szpitalna 18, 48-140 Branice	NAZWIŚKO KRYSZYŃA POLAK-BAK w spec. architektonicznej	NR UPRAWNIEN 191/86	PODPIS I DATA 31.07.2023r.
	PROJEKTOWAŁ PIOTR WIECZOREK w spec. architektonicznej	147/97	31.07.2023r.
NAZWA OPRACOWANIA: PRZEBUDOWA POMIESZCZEŃ ZAPLECZA DAWNEJ SALI WYPOCZYNKOWEJ W PAWILONIE J W SPECJALISTYCZNYM SZPITALU IM. KS. JÓZEFA NATHANA W BRANICACH			
NAZWA RYSUNKU: RZUT PRZYZIEMIA - wykończenie ścian i posadzki		SKALA: 1:100	NR RYS. B.3
BRANZA: ARCHITEKTONICZNO-BUDOWLANA		STADIUM DOKUMENTACJI: PROJEKT TECHNICZNY	

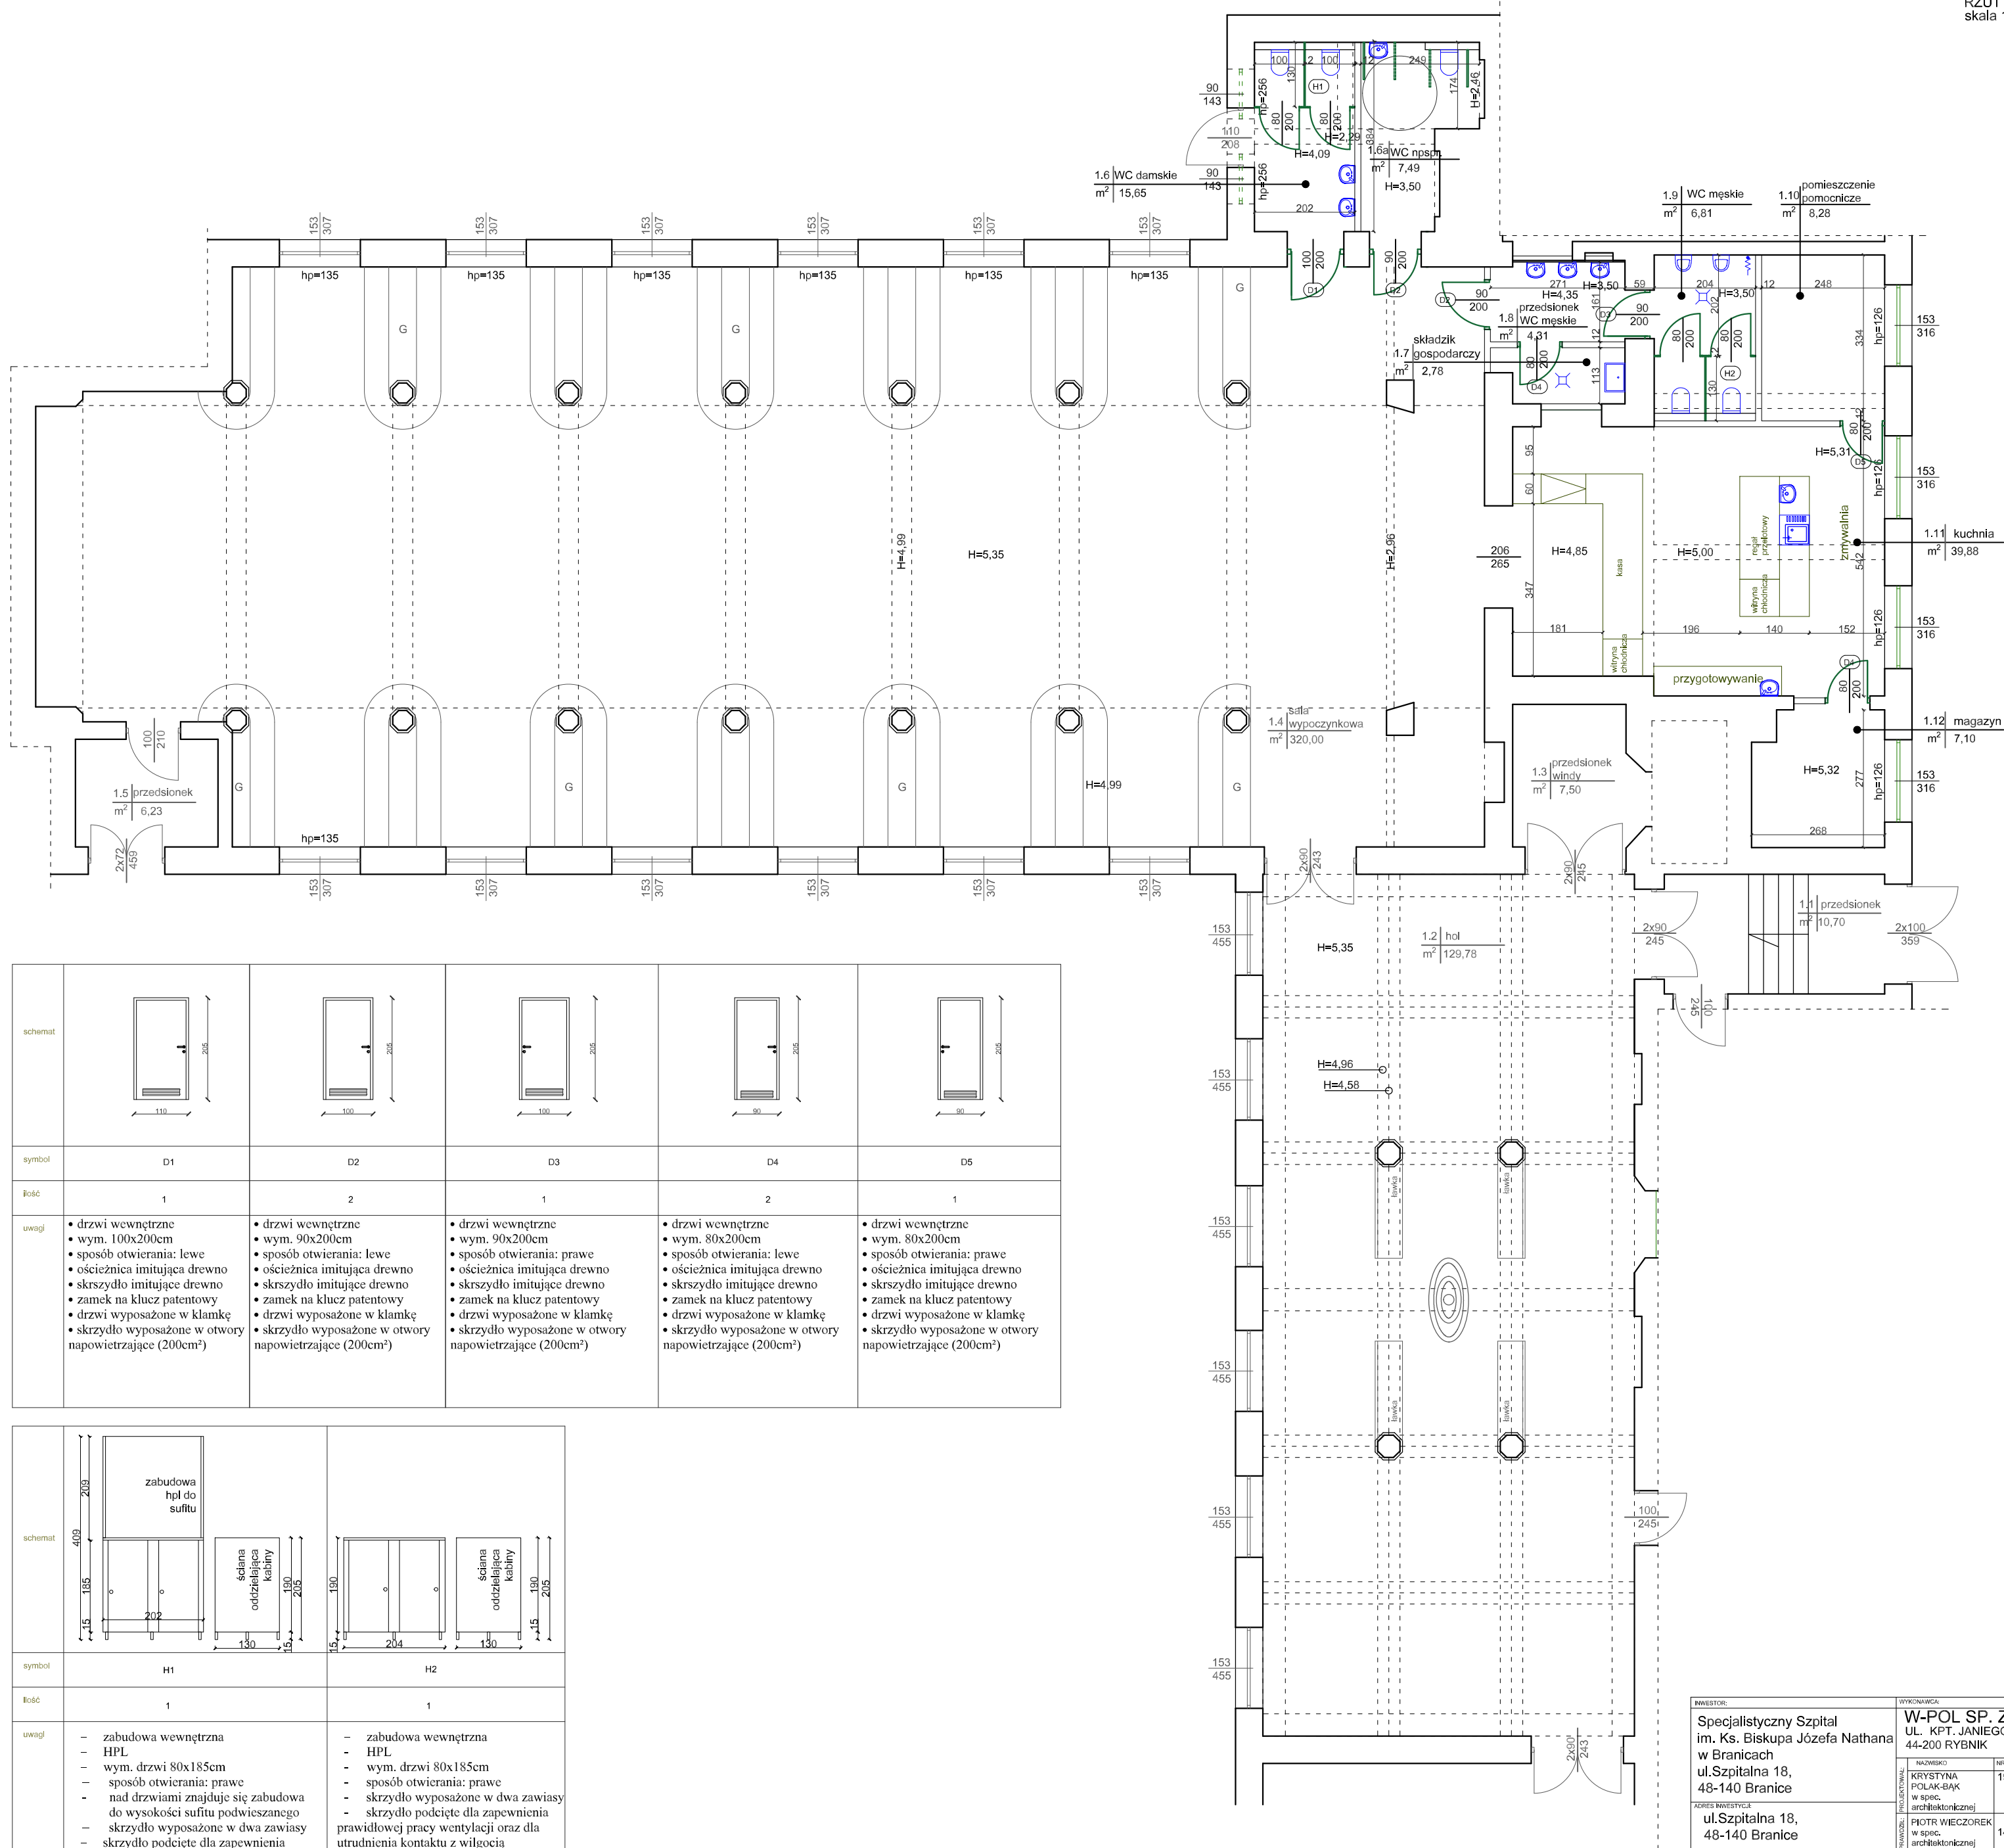

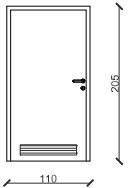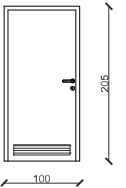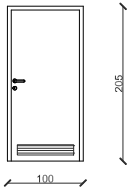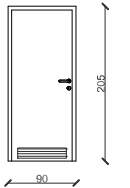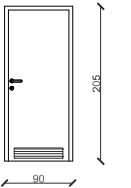schemat					
symbol	D1	D2	D3	D4	D5
Rość	1	2	1	2	1
uwagi	<ul style="list-style-type: none"><li>• drzwi wewnętrzne</li><li>• wym. 100x200cm</li><li>• sposób otwierania: lewe</li><li>• ościeżnica imitująca drewno</li><li>• skrzydło imitujące drewno</li><li>• zamek na klucz patentowy</li><li>• drzwi wyposażone w klamkę</li><li>• skrzydło wyposażone w otwory napowietrzające (200cm²)</li></ul>	<ul style="list-style-type: none"><li>• drzwi wewnętrzne</li><li>• wym. 90x200cm</li><li>• sposób otwierania: lewe</li><li>• ościeżnica imitująca drewno</li><li>• skrzydło imitujące drewno</li><li>• zamek na klucz patentowy</li><li>• drzwi wyposażone w klamkę</li><li>• skrzydło wyposażone w otwory napowietrzające (200cm²)</li></ul>	<ul style="list-style-type: none"><li>• drzwi wewnętrzne</li><li>• wym. 90x200cm</li><li>• sposób otwierania: prawe</li><li>• ościeżnica imitująca drewno</li><li>• skrzydło imitujące drewno</li><li>• zamek na klucz patentowy</li><li>• drzwi wyposażone w klamkę</li><li>• skrzydło wyposażone w otwory napowietrzające (200cm²)</li></ul>	<ul style="list-style-type: none"><li>• drzwi wewnętrzne</li><li>• wym. 80x200cm</li><li>• sposób otwierania: lewe</li><li>• ościeżnica imitująca drewno</li><li>• skrzydło imitujące drewno</li><li>• zamek na klucz patentowy</li><li>• drzwi wyposażone w klamkę</li><li>• skrzydło wyposażone w otwory napowietrzające (200cm²)</li></ul>	<ul style="list-style-type: none"><li>• drzwi wewnętrzne</li><li>• wym. 80x200cm</li><li>• sposób otwierania: prawe</li><li>• ościeżnica imitująca drewno</li><li>• skrzydło imitujące drewno</li><li>• zamek na klucz patentowy</li><li>• drzwi wyposażone w klamkę</li><li>• skrzydło wyposażone w otwory napowietrzające (200cm²)</li></ul>

schemat		
	symbol	H1
liczba	1	
uwagi	<ul style="list-style-type: none"> <li>- zabudowa wewnętrzna</li> <li>- HPL</li> <li>- wym. drzwi 80x185cm</li> <li>- sposób otwierania: prawe</li> <li>- nad drzwiami znajduje się zabudowa do wysokości sufitu podwieszanego</li> <li>- skrzydło wyposażone w dwa zawiasy</li> <li>- skrzydło podcięte dla zapewnienia prawidłowej pracy wentylacji oraz dla utrudnienia kontaktu z wilgocią</li> <li>- skrzydło wyposażone w zamek łazienkowy</li> </ul>	
	symbol	H2
liczba	1	
uwagi	<ul style="list-style-type: none"> <li>- zabudowa wewnętrzna</li> <li>- HPL</li> <li>- wym. drzwi 80x185cm</li> <li>- sposób otwierania: prawe</li> <li>- skrzydło wyposażone w dwa zawiasy</li> <li>- skrzydło podcięte dla zapewnienia prawidłowej pracy wentylacji oraz dla utrudnienia kontaktu z wilgocią</li> <li>- skrzydło wyposażone w zamek łazienkowy</li> </ul>	
	symbol	H2
liczba	1	

INWESTOR:		WYKONAWCA:	
Specjalistyczny Szpital im. Ks. Biskupa Józefa Nathana w Branicach ul. Szpitalna 18, 48-140 Braniec		W-POL SP. Z O.O. UL. KPT. JANIEGO 12, 44-200 RYBNIK	
ADRES INWESTYCJI:		NAZWA PROJEKTU:	NR UPRAWNIENI POŚCIEPI DATA
ul. Szpitalna 18, 48-140 Braniec		KRYSZNA POLAK-BAK w spec. architektonicznej	191/86 31.07.2023r.
ADRES INWESTYCJI:		SPRAWOZD.	POŚCIEPI DATA
ul. Szpitalna 18, 48-140 Braniec		PIOTR WIECZOREK w spec. architektonicznej	147/97 31.07.2023r.
NAZWA OPISU: PRZEBUDOWA POMIESZCZEŃ ZAPLECZA DAWNEJ SALI WYPOCZYNKOWEJ W PRAWILONIE I W SPECJALISTYCZNYM SZPITALU IM. KS. JÓZEFA NATHANA W BRANICACH			
NAZWA RYSUNKU:	RZUT PRZYZIEMI - rzut i zestawienie stolarki drzwiowej	SKALA:	NR RYS.
BRANZA:	ARCHITEKTOWNICZO-BUDOWLANA	STADIUM DOKUMENTACJI:	B.4
		PROJEKT TECHNICZNY	