


MAPA DO CELÓW PROJEKTOWYCH
SKALA 1:500

Województwo: kujawsko-pomorskie [04]
Powiat: Mogileński [0409]
Jednostka ewidencyjna: Strzelno-miasto [040904_4]
Obręb: Strzelno [0001]
Arkusz: 4
Działka: 226/3

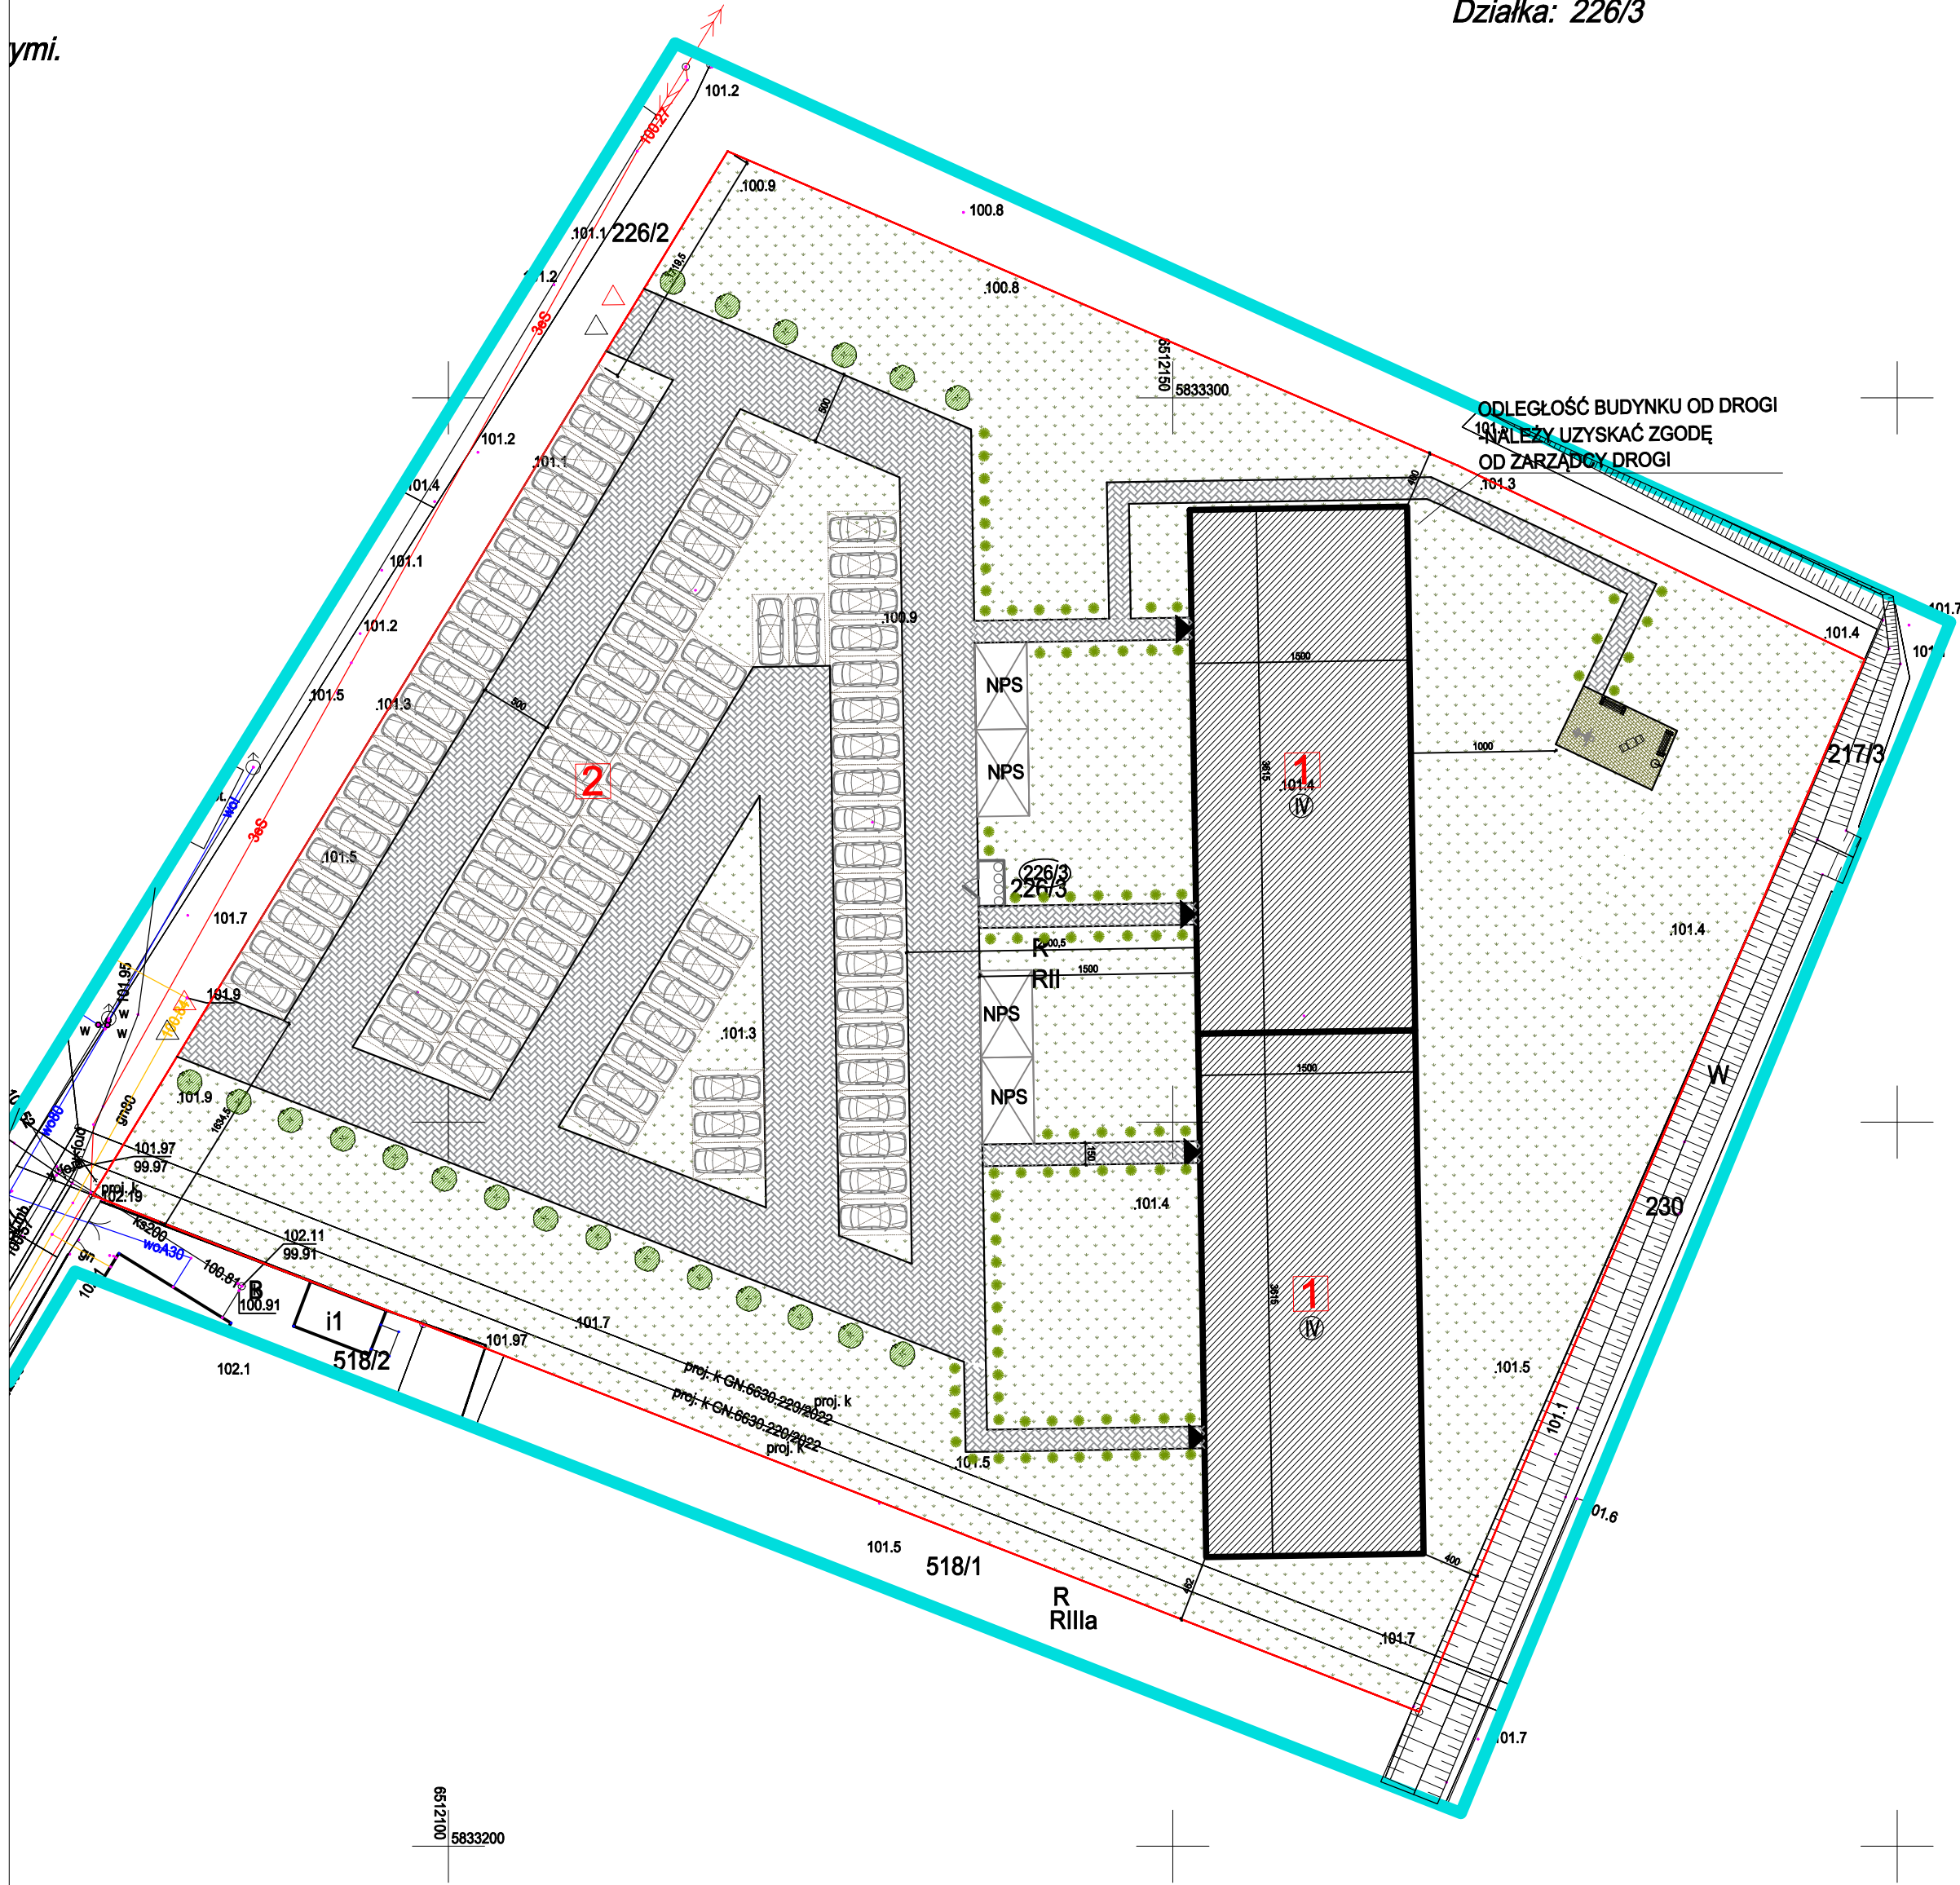

ZESTAWIENIE POWIERZCHNI

Wskaźniki	powierzchnia w m2
Powierzchnia terenu (100%)	7494,64 m2
Powierzchnia zabudowy (%)	1084,50m2 14,47%
Powierzchnia biologicznie czynna (%)	4333,83 m2 57,83%
Powierzchnia użytkowa mieszkalna	3261 m2
Powierzchnia dróg	1299,39 m2
Powierzchnia parkingów	580,70 m2 (50% geokrata)
Powierzchnia chodników	180,04 m2
Powierzchnia placu rekreacyjnego (50%)	16,18 m2



PROJEKT
ZAGOSPODAROWANIA
TERENU

- LEGENDA:**
- OBSZAR OPRACOWYWANEJ DZIAŁKI
 - PROJEKTOWANY BUDYNEK MIESZKALNY
 - PROJ. UTWARDZENIE- CHODNIKI I DROGA WEWNĘTRZNA -KOSTKA BETONOWA SZARA
 - TEREN ZIELONY-TRAWA
 - TEREN REKREACYJNY - GEOKRATA (50 %)
 - WEJŚCIE DO BUDYNKU
 - WEJŚCIE NA DZIAŁKĘ
 - WJAZD NA DZIAŁKĘ
 - PROJ. LICZBA KONDYGNACJI NADZIEMNYCH
 - PROJ. MIEJSCE GROMADZENIA ODPADÓW STAŁYCH
 - PROJ. NASADZENIA-DRZEWA
 - PROJ. NASADZENIA- KRZEWY
 - PROJ. MIEJSCE PARKINGOWE 2,5x5m - GEOKRATA (50%)
 - PROJ. MIEJSCE PARKINGOWE DLA NPS 3,8x6- GEOKRATA (50%)
 - NUMER DZIAŁKI
 - 1** BUDYNEK MIESZKALNY WIELORODZINNY 1
 - 2** PARKING - ŁĄCZNIE 90 MIEJSC POSTOJOWYCH
 - 1,5 MP= 1 PROJEKTOWANE MIESZKANIE
 - MAŁA ARCHITEKTURA:
 - STÓŁ DO GRY W SZACHY
 - ŁAWKA ZE ŚMIETNIKIEM
 - ORBITREK

TEMAT INWESTYCJI	Budowa dwóch budynków wielorodzinnych mieszkalnych wraz z zagospodarowaniem terenu i infrastrukturą techniczną w Strzelnie na działce nr 226/3		
LOKALIZACJA	Strzelno, działka 226/3; obręb 0001; powiat mogileński, woj. kujawsko-pomorskie, iden. działki 040904_4		
INWESTOR	Spółeczna Inicjatywa Mieszkaniowa "KZN-Bydgosk" Sp. z o.o. ul. Studzienna 12/14 lok.22, 88-100 Inowrocław		
STADIUM	PROJEKT KONCEPCYJNY		
JEDNOSTKA PROJEKTOWA PROWADZĄCA	<div>Archenika Sp. z o.o. ul. Kolejowa 8 61-413 Poznań tel.: +48 604 080 981; +48 602 881 331 biuro@archenika.pl www.archenika.pl</div>		
FUNKCJA	IMIĘ I NAZWISKO	NR UPR. W SPEC.	PODPIS
ARCHITEKTURA			
PROJEKTOWAŁ	mgr inż. arch. Monika Jasieńska	WP-01AOKK0Uj6B252009 w specjalności architektonicznej nr listy WP-0717	
SPRAWDZAŁ	mgr inż. arch. Joanna Skrzypczak	WP-01AOKK0Uj6B252009 w specjalności architektonicznej nr listy WP-0778	
TREŚĆ RYS.			SKALA
PLAN ZAGOSPODAROWANIA TERENU			
DATA	MARZEC 2023	NR KONTRAKTU	307
BRANŻA	NR REWIZJI	NR RYSUNKU	PZT.01
A			
Rysunek stanowi własność Archenika Sp. z o.o. i nie może być kopiowany, rozpowszechniany, modyfikowany, i udostępniany osobom trzecim bez wcześniejszej pisemnej zgody właściciela.			