

Mapa sytuacyjno-wysokościowa Skala 1:1000

Mapa aktualna na dzień 18.05.2011 r.

Zakres opracowania

Woj. warmińsko-mazurskie

Powiat: giżycki

Miasto: Giżycko

Obręb: 0001 Giżycko

dz. ew. 378/2, 378/3 przy ul. Św. Brunona

Arkusz mapy zasadniczej: 224.112.022


Nr KERG 874-4254/2011

24.07.2011
874-4254/11

Wszystkie obiekty budowlane podlegają wytyczeniu i inwentaryzacji powykonalowej przez jednostki wykonawstwa geodezyjnego lub osoby fizyczne posiadające zezwolenie na wykonywanie prac geodezyjnych.

Poza wykazanymi na mapie urządzeniami podziemnymi nie wyklucza się istnienia innych urządzeń podziemnych, które nie były zgłoszone do inwentaryzacji powykonalowej.


Punkty osnowy są prawnie chronione.

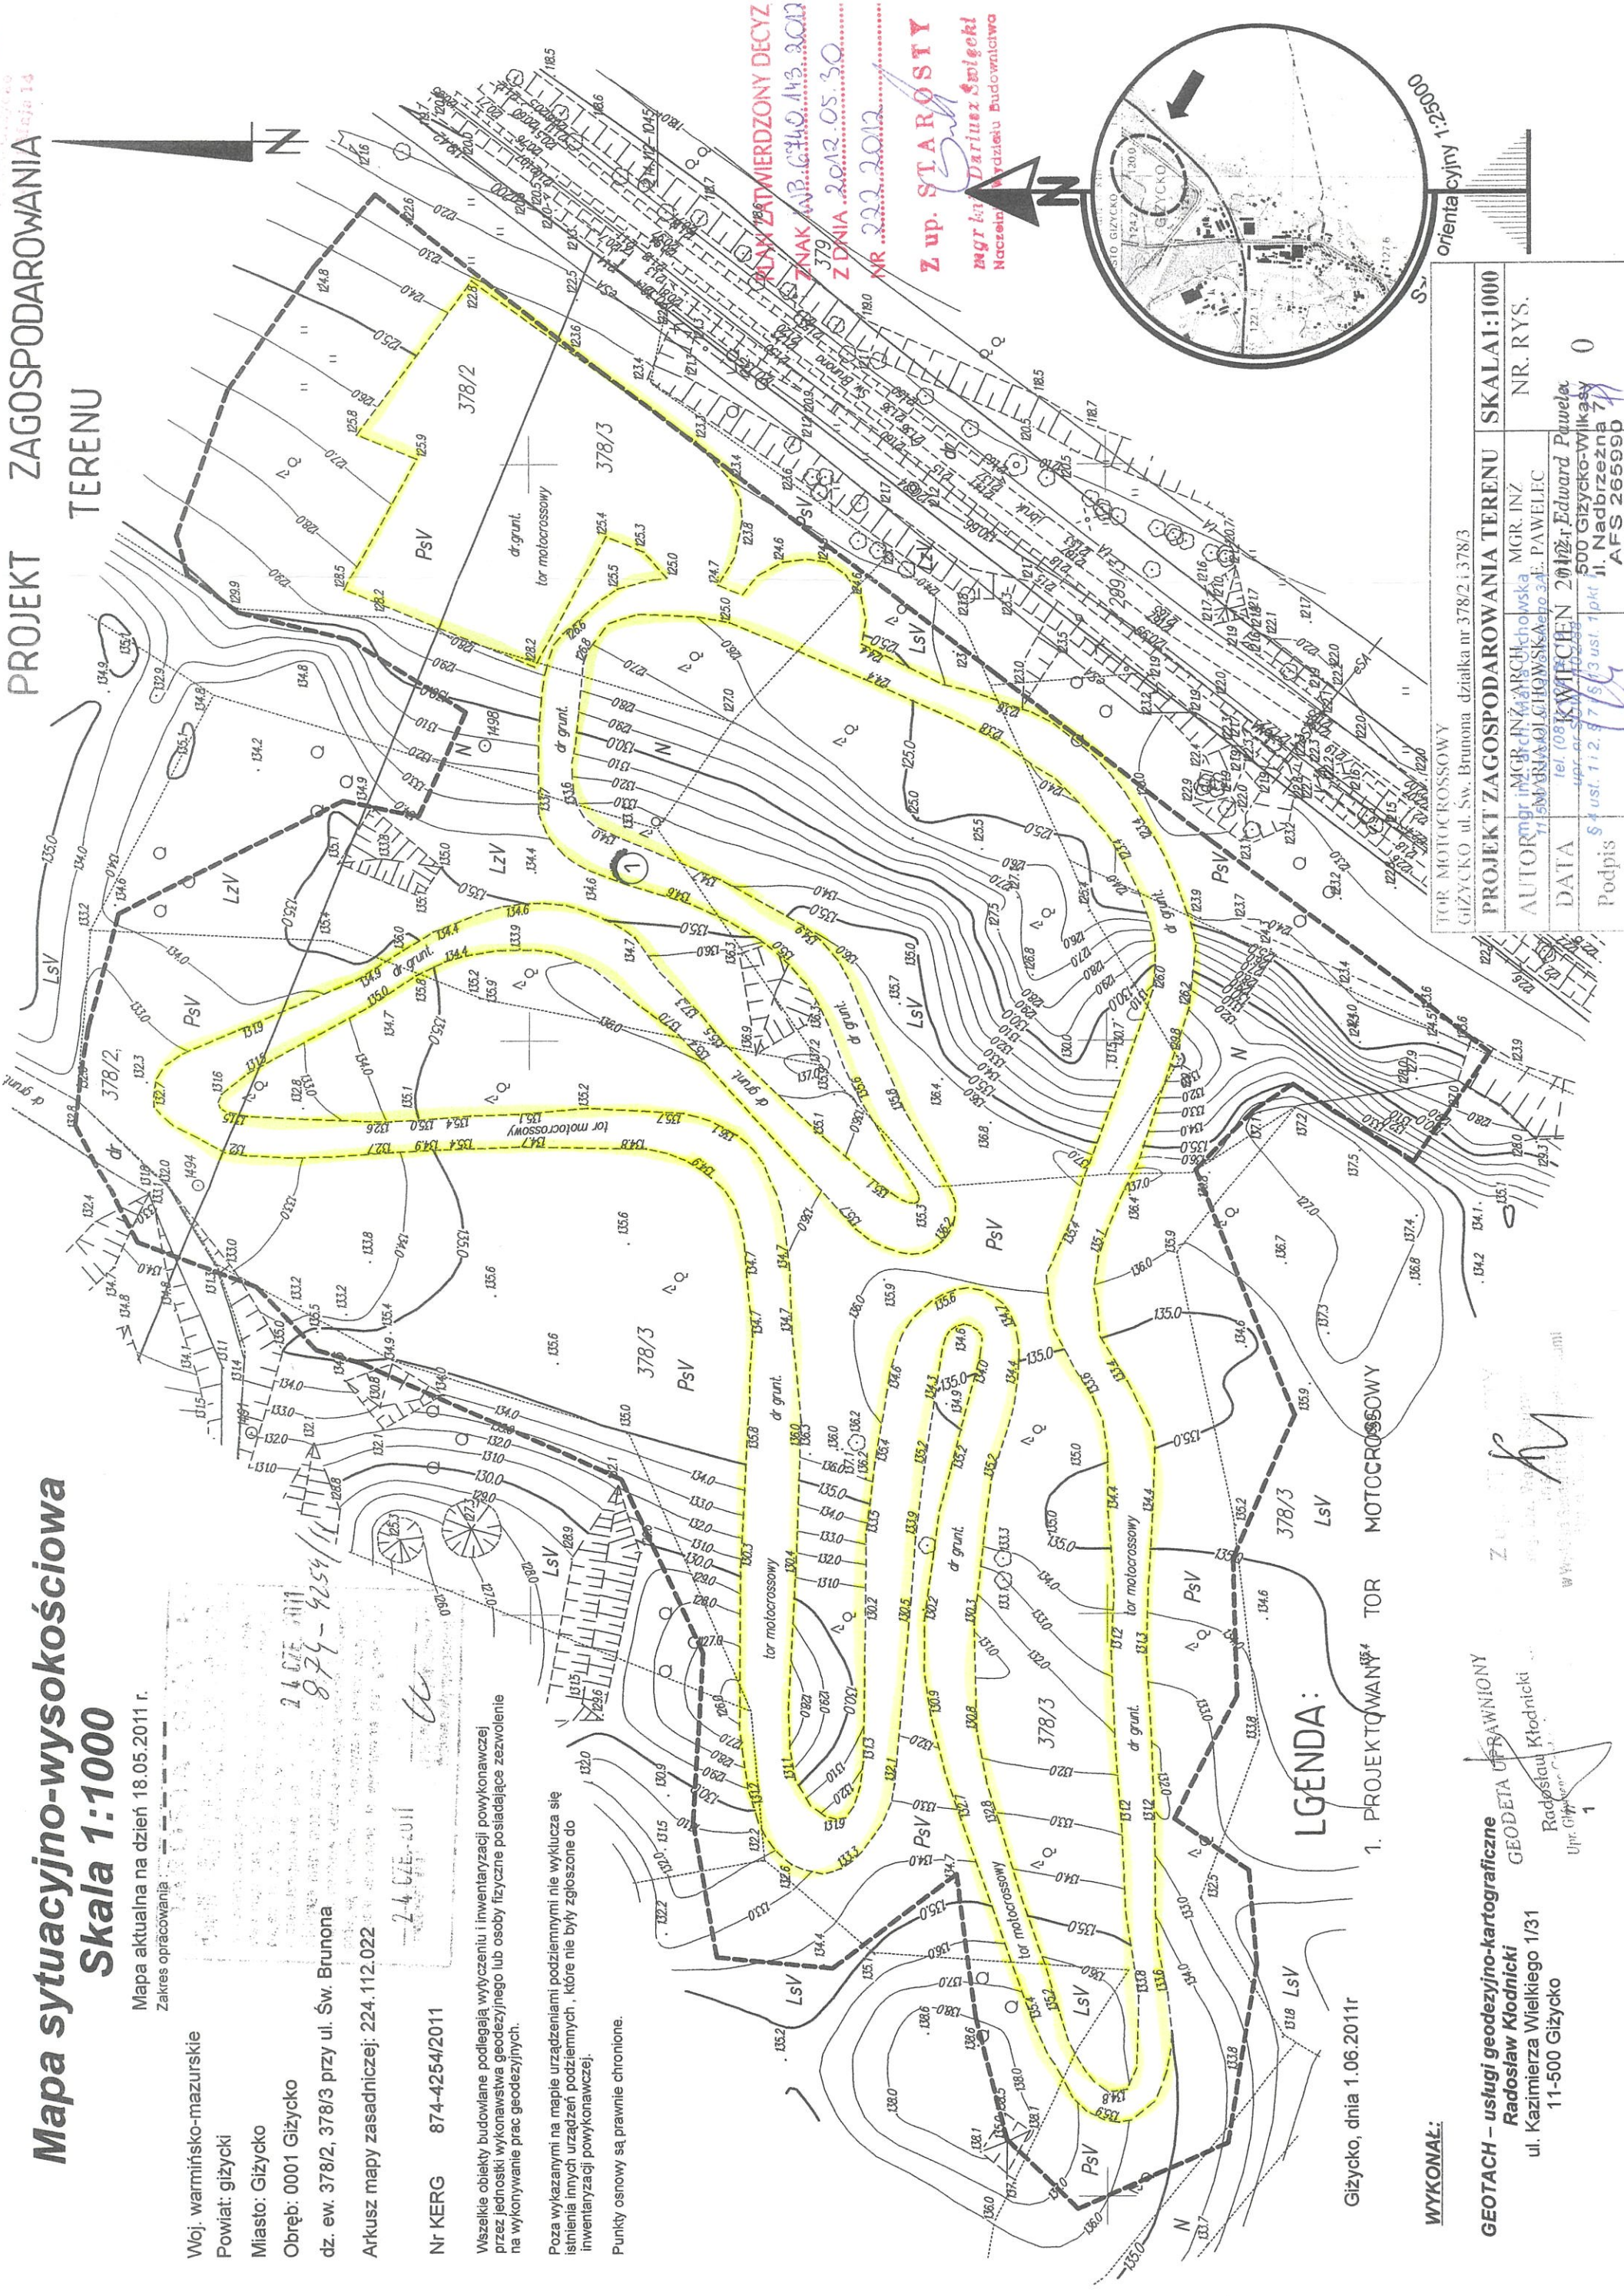

PROJEKT ZAGOSPODAROWANIA TERENU

PLAN ZATWIERDZONY DECYZJĄ
ZNAK W.N.B. 6110.143.3003
Z DNIA 20.02.05.30
NR 222.2012

Z up. STAROSTY
Inż. inż. Dariusz Świątek
Naczelny Wydział Budowlany

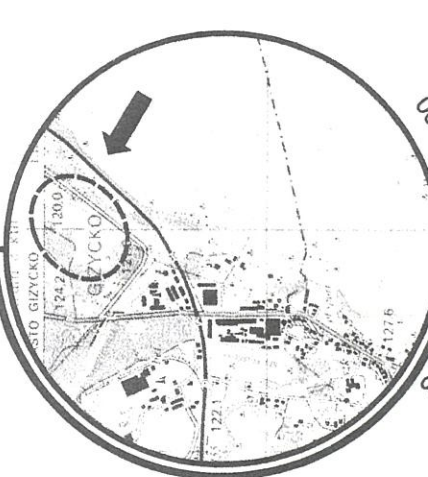

TOR MOTOCROSSOWY GIŻYCKO ul. Św. Brunona, działka nr 378/2 i 378/3		SKALAI:1000
PROJEKT ZAGOSPODAROWANIA TERENU		NR. RYS.
AUTOR mgr inż. RACHWAŁOWSKA MGR. INŻ. TRAMBAŁAJCHOWSKA J. PAWELEC		
DATA 2010 r. Edward Paweł		0
Podpis 54 ust. 1 i 2, § 7 pkt 1		
500 Giżycko-Wilkasy ul. Nadbrzeżna 7		
AFS 265990		

LEGENDA:

1. PROJEKTOWANY TOR MOTOCROSSOWY

Giżycko, dnia 1.06.2011r

WYKONAŁ:

GEOTACH – usługi geodezyjno-kartograficzne
Radosław Kłodnicki
ul. Kazimierza Wielkiego 1/31
11-500 Giżycko

Z
Radosław Kłodnicki
Inż. Geod. i Kart.