


-WSZELKIE PRAWA ZASTRZEŻONE: Kopiowanie lub rozpowszechnianie całości lub fragmentu niniejszej dokumentacji bez pisemnego zezwolenia autora jest PRAWNIE ZABRONIONE - Autodesk - licencja: SN:347-82812998

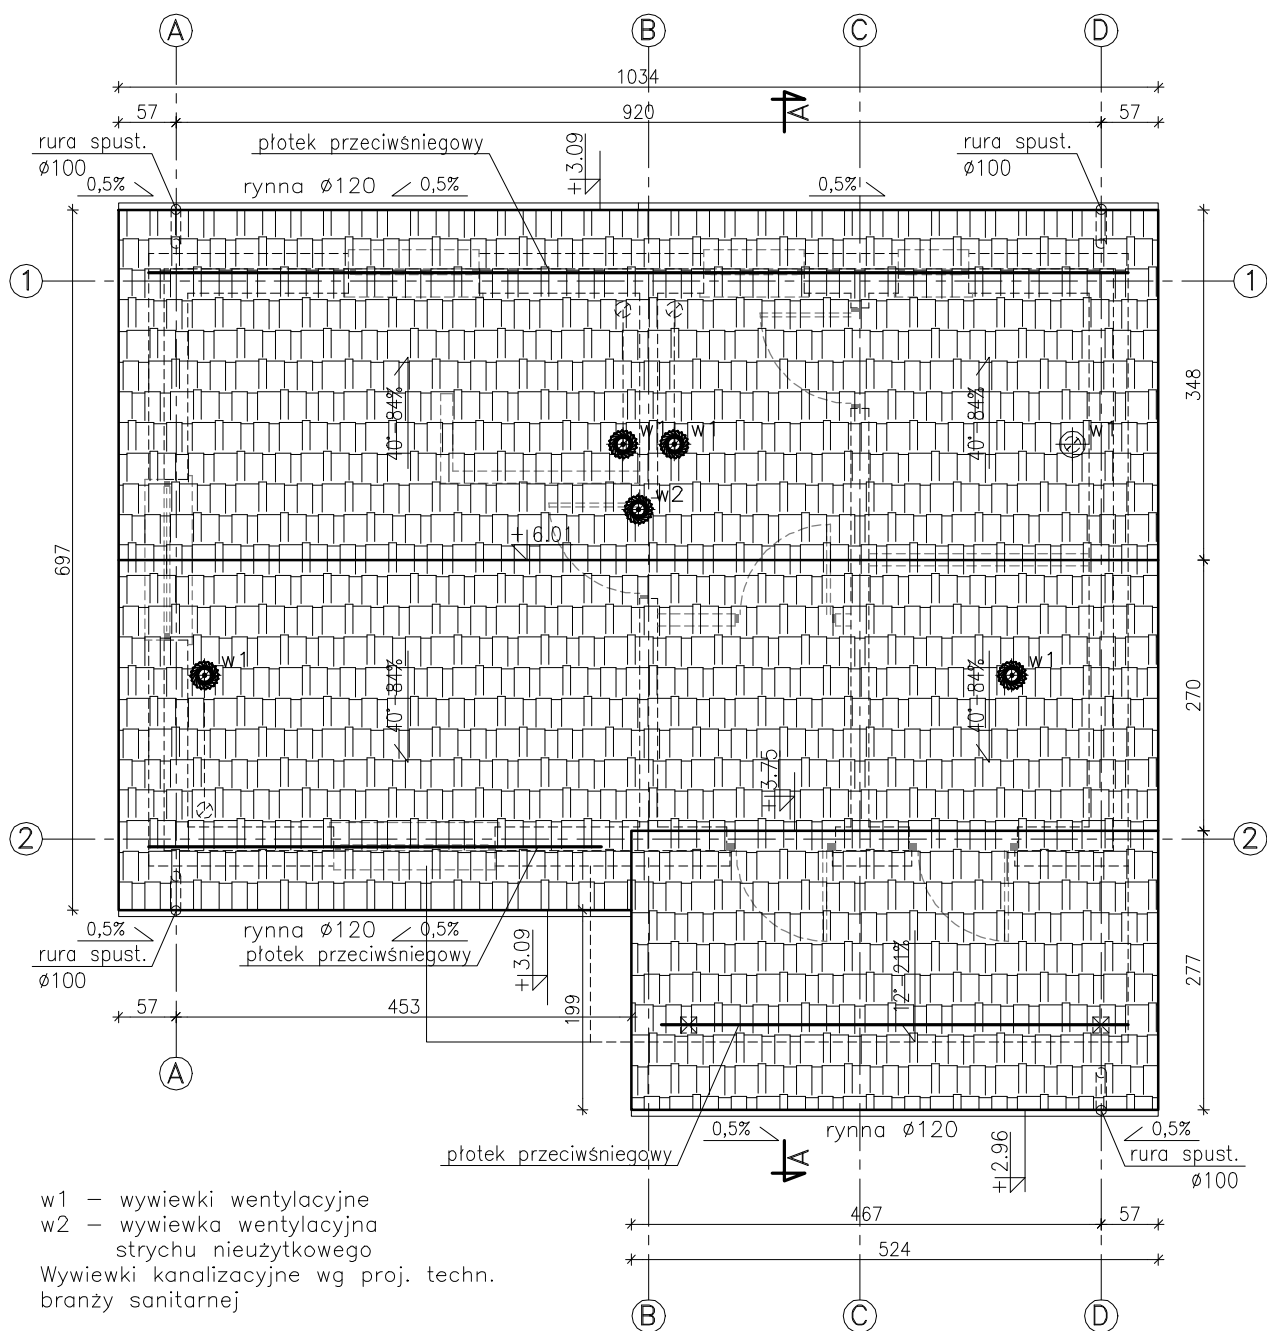

POWIERZCHNIA DACHU:

- dla kąta nachylenia połaci 40° - 88,6 m²
- dla kąta nachylenia połaci 12° - 14,8 m²

PROJEKTOWANIE - NADZÓR - DORADZTWO S.C.

SŁAWOMIR FOSSA, MONIKA FOSSA

UL. PODWALE 11, 59-500 ZŁOTORYJA

TEL. 601799368, 605900218

www.grupapnd.pl - biuro@grupapnd.pl

FOSSA

inwestor	PGLLP NADLEŚNICTWO ZŁOTORYJA, UL. ST. STASZICA 18, 59-500 ZŁOTORYJA		
obiekt	Budowa budynku Kancelarii Leśnictwa Nowy Kościół wraz z urządzeniami budowlanymi związanymi z obiektem budowlanym	data	30.01.2023
adres	DZ. NR EWID. 153/681, 153/683, 661 (dr.) OBR. 0005 NOWY KOŚCIÓŁ, JEDN.EWID. 022604_5 ŚWIERZAWA		
rysunek	RZUT DACHU		skala 1:75 rys. A6
stadium	PROJ. ARCHITEKTONICZNO-BUDOWLANY	nr upr.	podpis
projektant	mgr inż. arch. Mariola Mirek	w specjalności architektonicznej do projektowania bez ograniczeń nr ewidencyjny 24/DSOKK/2021	
...			