


ELEWACJA SZCZYTOWA POŁUDNIOWA  
ZAKRES PRAC BUDOWLANYCH  
SKALA 1:50

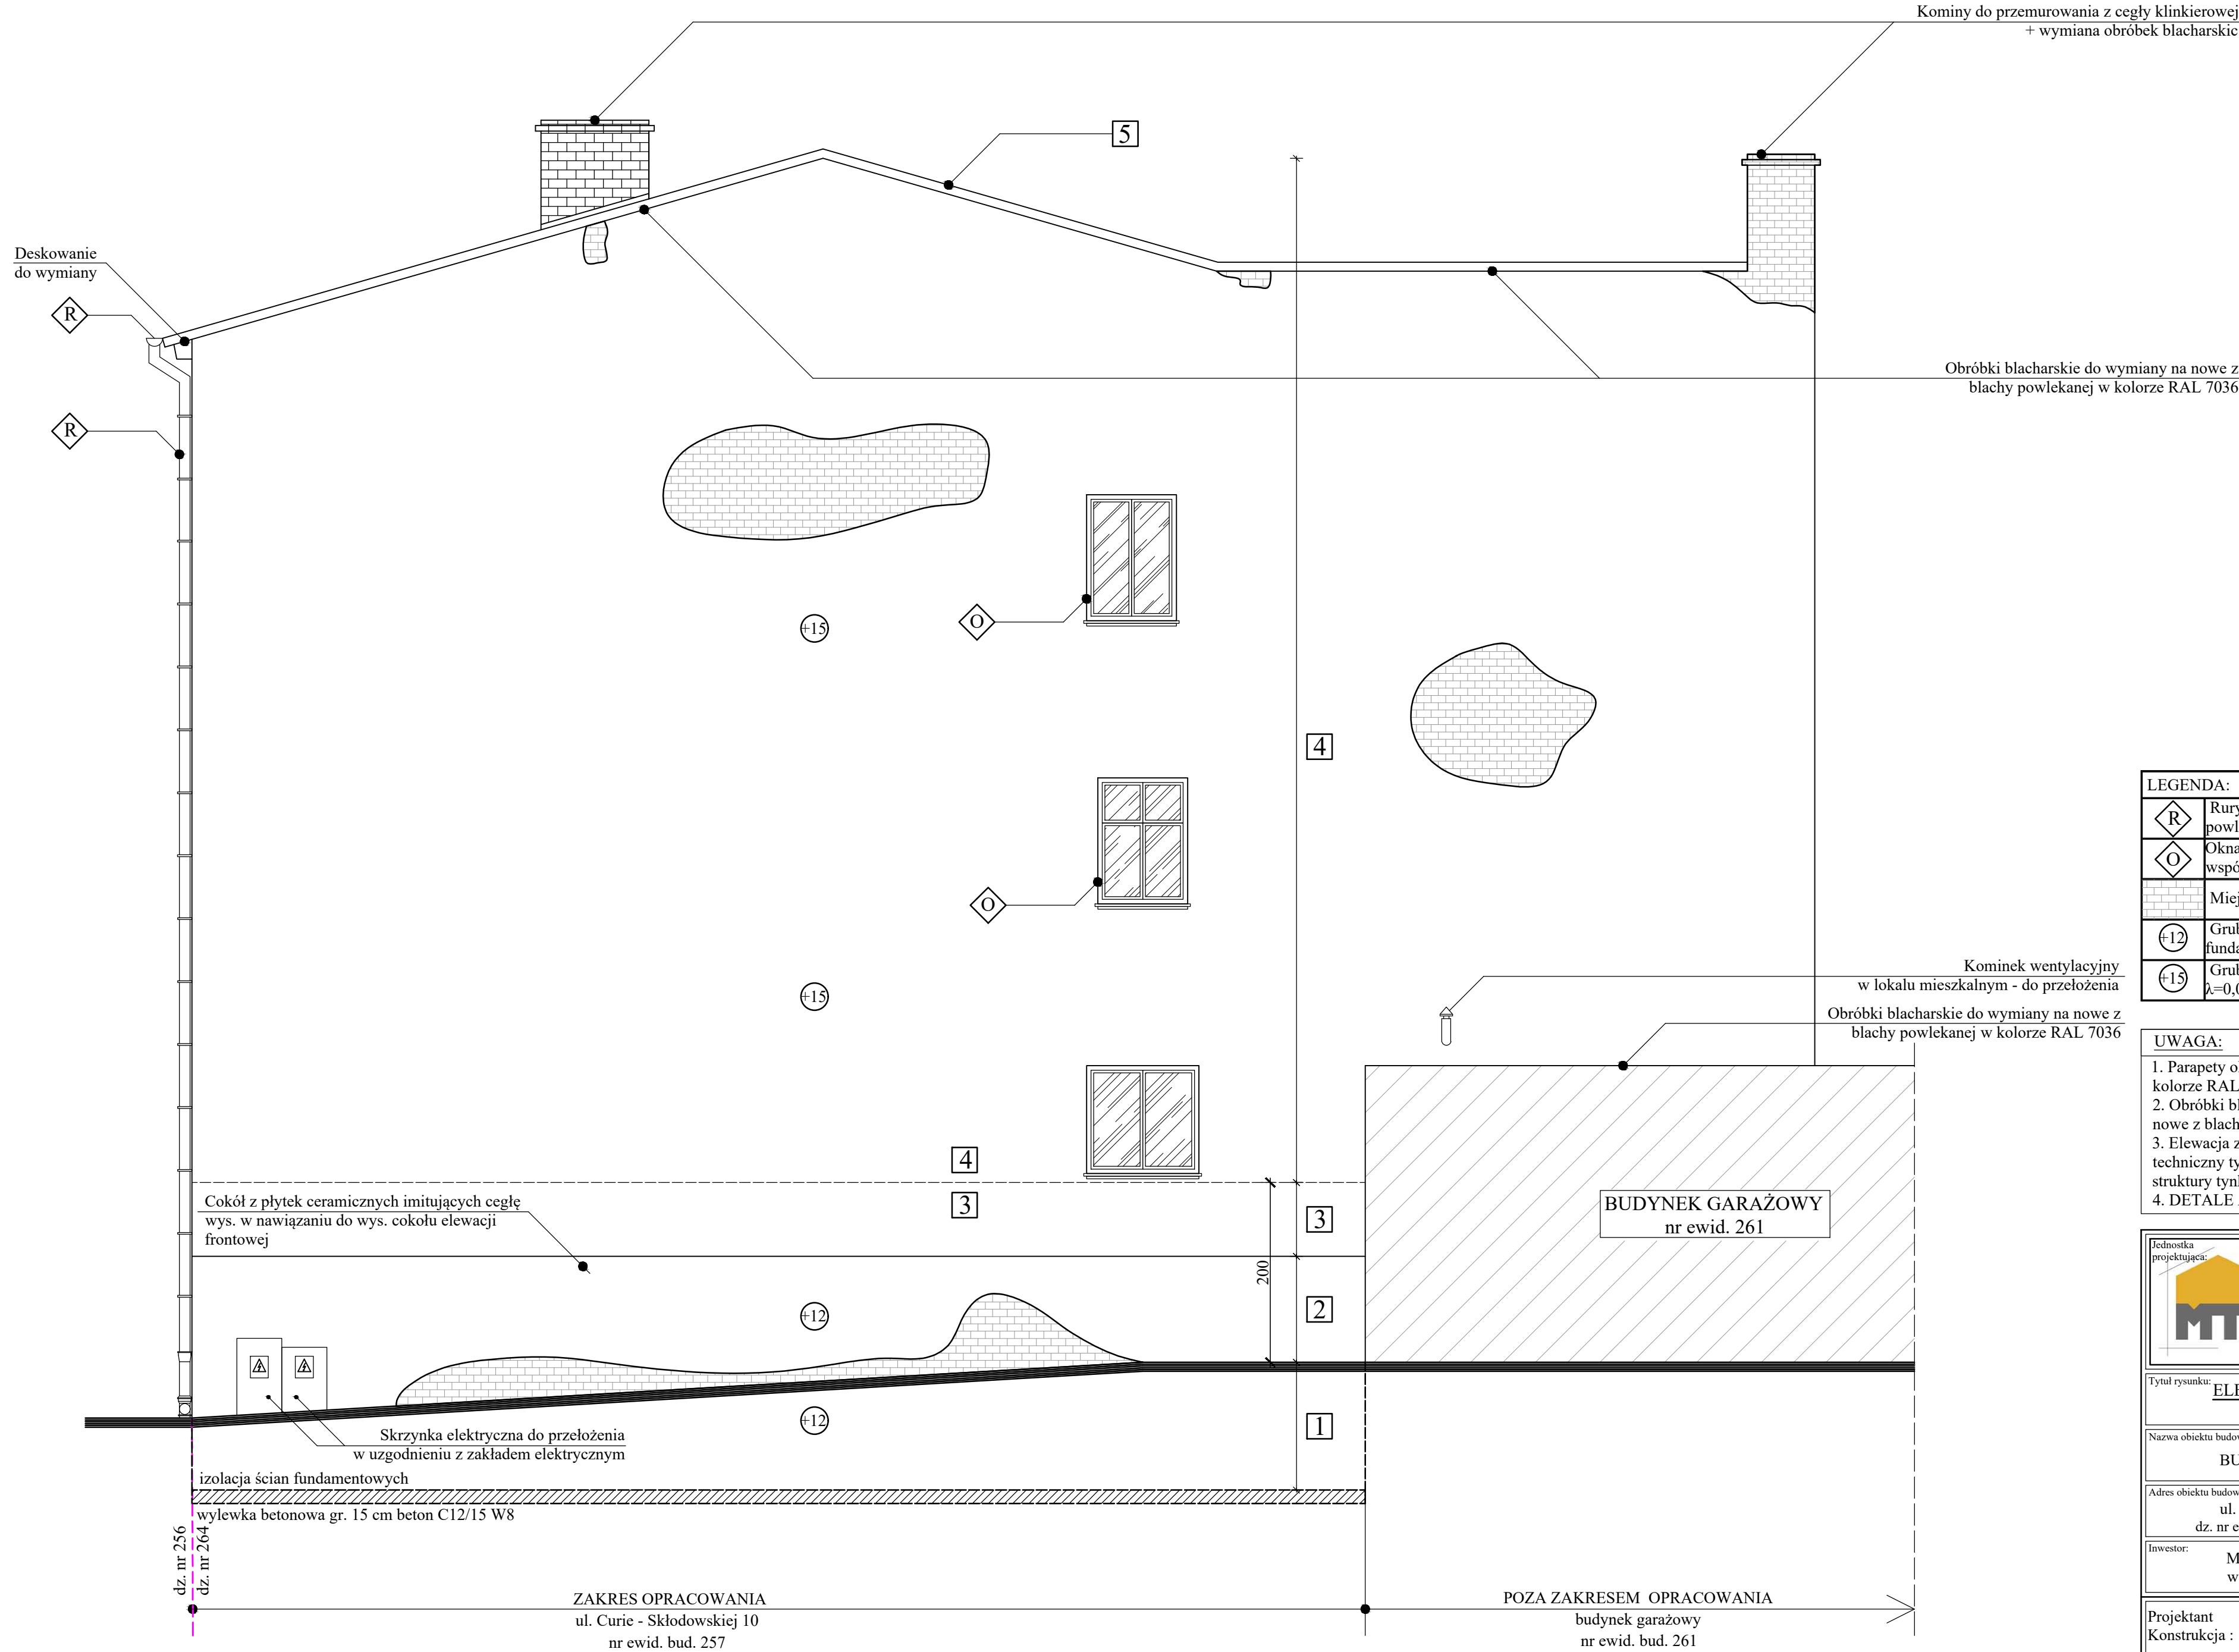

1
Tynk z dodatkiem Hydrostop
Roztwór wodno-bitumiczny x2
Papa termozgrzewalna x2
Styropian fundamentowy gr. 12cm
Siatka x2

2
Tynk z dodatkiem Hydrostop
Roztwór wodno-bitumiczny x2
Papa termozgrzewalna x2
Styropian fundamentowy gr. 12cm
Siatka x2
Płytki ceramiczne

3
Styropian gr. 15 cm
Siatka x2
Struktura

4
Styropian gr. 15 cm
Siatka x1
Struktura

5
Styropapier gr. 20 cm
Papa termozgrzewalna PYE PV250 S52

LEGENDA:	
	Rury spustowe do demontażu i montaż nowych z blachy powlekanej w kolorze RAL 7036
	Okna do wymiany na nowe z mikrowentylacją o współczynniku U=1,50 W/m²K
	Miejsce ubytki struktury tynku
	Grubość warstwy termoizolacyjnej - styropian fundamentowy o λ=0,032W/mK
	Grubość warstwy termoizolacyjnej - styropian EPS 70 o λ=0,032W/mK

- UWAGA:
- Parapety okienne do wymiany na nowe z blachy powlekanej w kolorze RAL 7036.
  - Obróbki blacharskie, rynny oraz rury spustowe do wymiany na nowe z blachy powlekanej w kolorze RAL 7036.
  - Elewacja z wyraźnymi śladami wilgoci. Należy ocenić stan techniczny tynku i skuć luźne, odspojone i zawilgocone fragmenty struktury tynku.
  - DETALE ARCHITEKTONICZNE WEDŁUG RYSUNKU A4

Jednostka projektująca:

**MICHAŁ TYSZKA**  
**PRACOWNIA PROJEKTOWA**  
**KONSTRUKCJE BUDOWLANE**  
tel: 660-882-601 / [www.tyszka.pl](http://www.tyszka.pl)

Tytuł rysunku: <b>ELEWACJA SZCZYTOWA - POŁUDNIOWA</b> <b>ZAKRES PRAC BUDOWLANYCH</b>	
Nazwa obiektu budowlanego: <b>BUDYNEK MIESZKALNY WIELORODZINNY</b>	
Adres obiektu budowlanego: ul. Marii Curie - Skłodowskiej 10, 76 - 200 Słupsk dz. nr ewid. 264 obręb ewid. 13, jednostka ewid. Miasto Słupsk	
Inwestor: Miasto Słupsk, pl. Zwycięstwa 3, 76 - 200 Słupsk w zarządzie PGM, ul. Tuwima 4, 76 - 200 Słupsk	

Projektant Konstrukcja :	mgr inż. Michał Tyszkowski uprawnienia nr POM/0212/PWOK/07 Specjalność konstrukcyjno-budowlana			
Data: kwiecień 2019r.	SKALA 1:50	BRANŻA ZAKRES PRAC BUDOWLANYCH	NR RYS <b>Z3</b>	NR STRONY .....