



I ETAP REALIZACJI

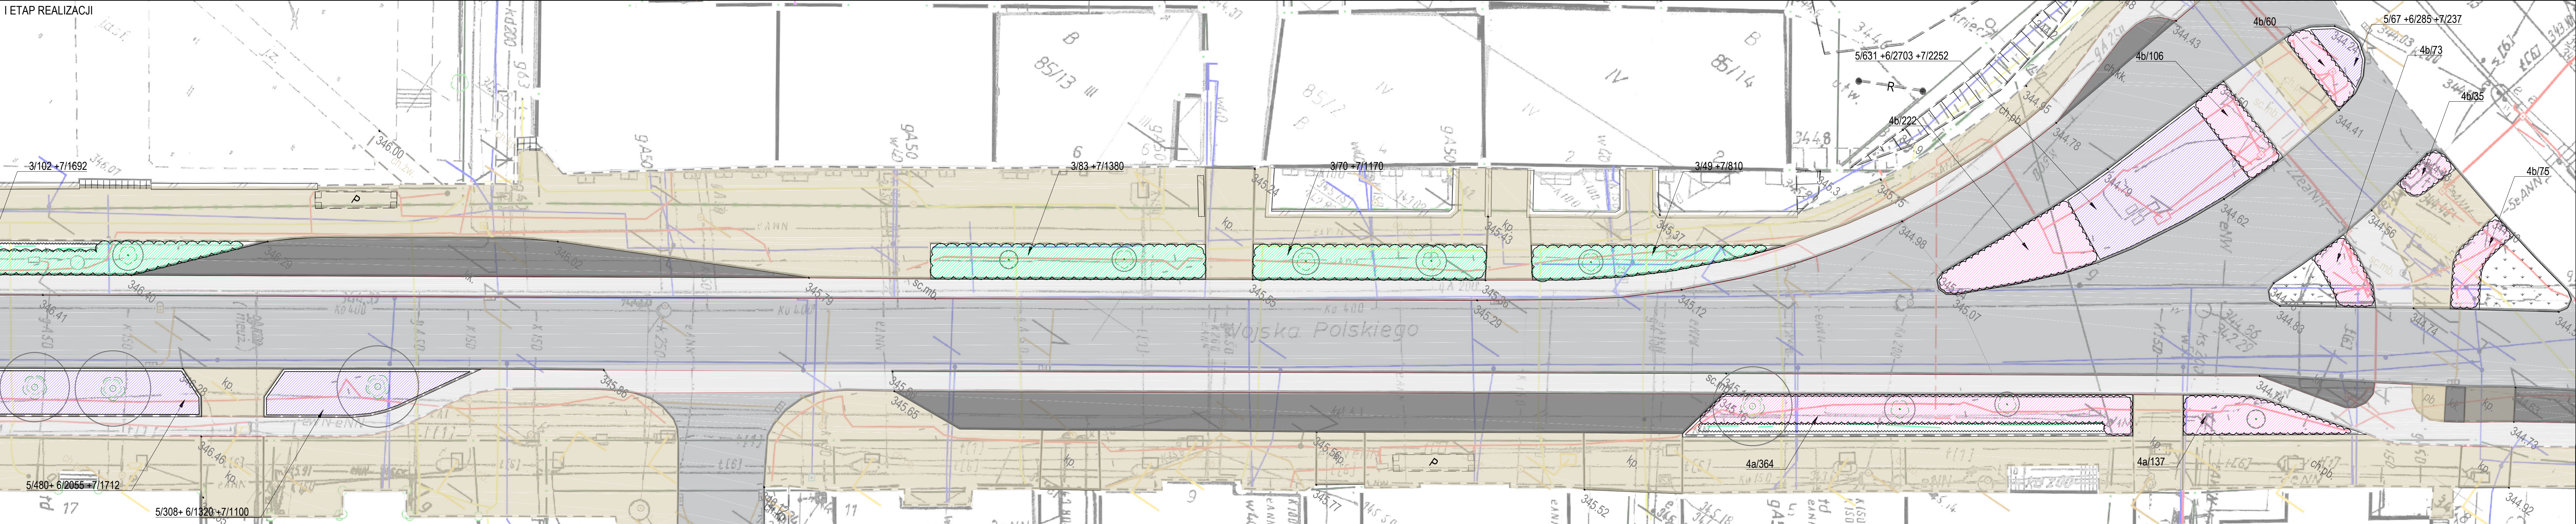


SPIS ROŚLIN:		
DRZEWA:		
1. <i>Tilia cordata</i> - lipa drobnolistna		
KRZEWY:		
3. <i>Hydrangea paniculata</i> 'Polar Bear' - hortensja bukietowa odm. Polar Bear (rozstawa 1,5 szt/m ² - 90cmx90cm)		
4. a. <i>Rosa</i> 'Marathon' - róża okrywowa odm. 'Marathon' (rozstawa 5 szt/m ² - 48cmx48cm)		
b. <i>Rosa</i> 'Giro d'Italia' - róża okrywowa odm. 'Giro d'Italia' (rozstawa 5 szt/m ² - 48cmx48cm)		
BYLINY:		
(rozstawa 7 szt/m ² - 40cmx40cm) - sadzone w grupach po 6 szt. jednego gatunku		
5. A- <i>Astrantia major</i> 'Roma' - jarmianka większa 'Roma'		
H- <i>Hyssopus officinalis</i> - hyzop lekarski		
N- <i>Nepeta cataria</i> - kocimiętka /zamiennie z <i>N.fassenii</i>		
S- <i>Salvia nemorosa</i> - szalwia omszona		
V- <i>Veronica spicata</i> - przetacznik kłosowy		
ROŚLINY CEBULOWE - WIOSENNE		
6. <i>Crocus</i> sp. - krokus (30 szt/m ²) (miks 5 odmian w odcieniach fioletu i bieli)		
7. <i>Narcissus poeticus</i> ssp. <i>recurvus</i> - narcyz biały		
+ <i>Tulipa</i> mix: 'Agrass White', 'Pink Diamond', 'Lilac Perfection', 'Purple Flag'		
- tulipan (miks 4 kolorów: biały, jasny róż, lila pełny, fiolet)		
(25 szt/m ²) /sadzić w grupach w proporcji: 20% narcyz + 80% tulipan mix 4 odmian/		

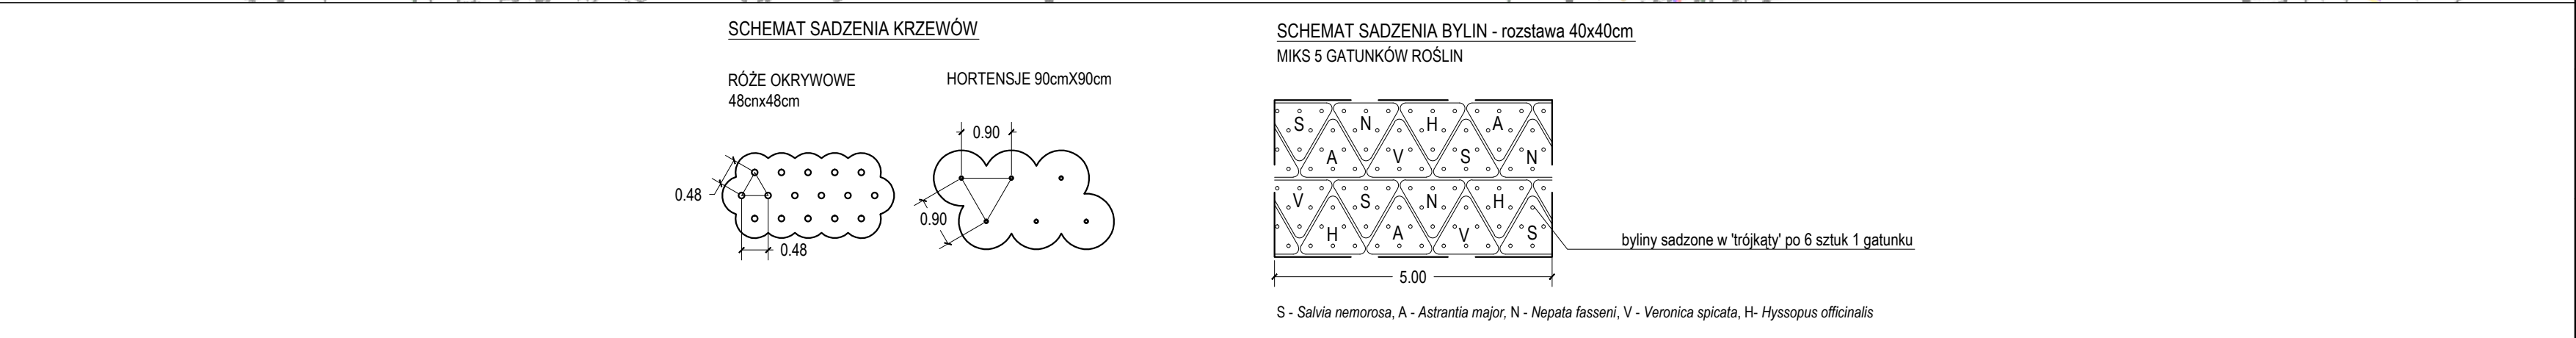

LEGENDA:

- DRZEWA ISTNIEJĄCE
- KRZEWY ISTNIEJĄCE
- ŻYWOPLÓTY ISTNIEJĄCE
- TRAWNIK ISTNIEJĄCY
- DRZEWA PROJEKTOWANE
- KRZEWY PROJ. - HORTENSJE (+ CEBULOWE) - GRUPA
- KRZEWY PROJ. - RÓŻE OKRYWOWE - GRUPA
- BYLINY PROJ. - GRUPA (MIX 5 GATUNKÓW + ROŚLINY CEBULOWE)
- NR ROŚLINY / ILOŚĆ ROŚLIN W GRUPIE

I ETAP REALIZACJI
(odcinek Al.Wojska Polskiego od ul.1 maja do ul.Sudeckiej)

Nazwa inwestycji: WYKONANIE PRAC ZWIĄZANYCH Z UZUPEŁNIENIEM ZIELENI W CENTRUM MIASTA POLEGAJĄCA NA OPRACOWANIU KONSEPCJI WRAZ Z KOSZTORYSEM ZAGOSPODAROWANIA TERENU ORAZ PRZEPROWADZENIE INWENTARYZACJI ZIELENI WZDŁUŻ ALEI WOJSKA POLSKIEGO W JELENIEJ GÓRZE	Nazwa inwestycji: WOJEWÓDZTWO: DOLNOLASKIE POWIAT: JELENIOGÓRSKI MIEJSCOWOŚĆ: JELENIA GÓRA dz. ew. 002 ob. 0032, dz. ew. 1502 ob. 0032, dz. ew. 281 ob. 0033, dz. ew. 2 ob. 0033 oraz: fragmenty: dz. ew. 3 ob. 0033 w części przy dz. ew. 2 ob. 0033, dz. ew. 4452 ob. 0018 przy dz. ew. nr 0002 ob. 0002
Inwestor: MIASTO JELENIA GÓRA PL. RATUSZOWY 56 58-600 JELENIA GÓRA	Skala: 1:200
Tytuł rysunku: PROJEKT WYKONAWCZY NASADZEŃ	Nr rysunku: Z1
 Zespół projektowy: Architektura krajobrazu mgr inż. Emilia Chęć Architektura krajobrazu dr inż. Piotr Skołot Architektura krajobrazu mgr inż. Katarzyna Szczypior	Podpis: