
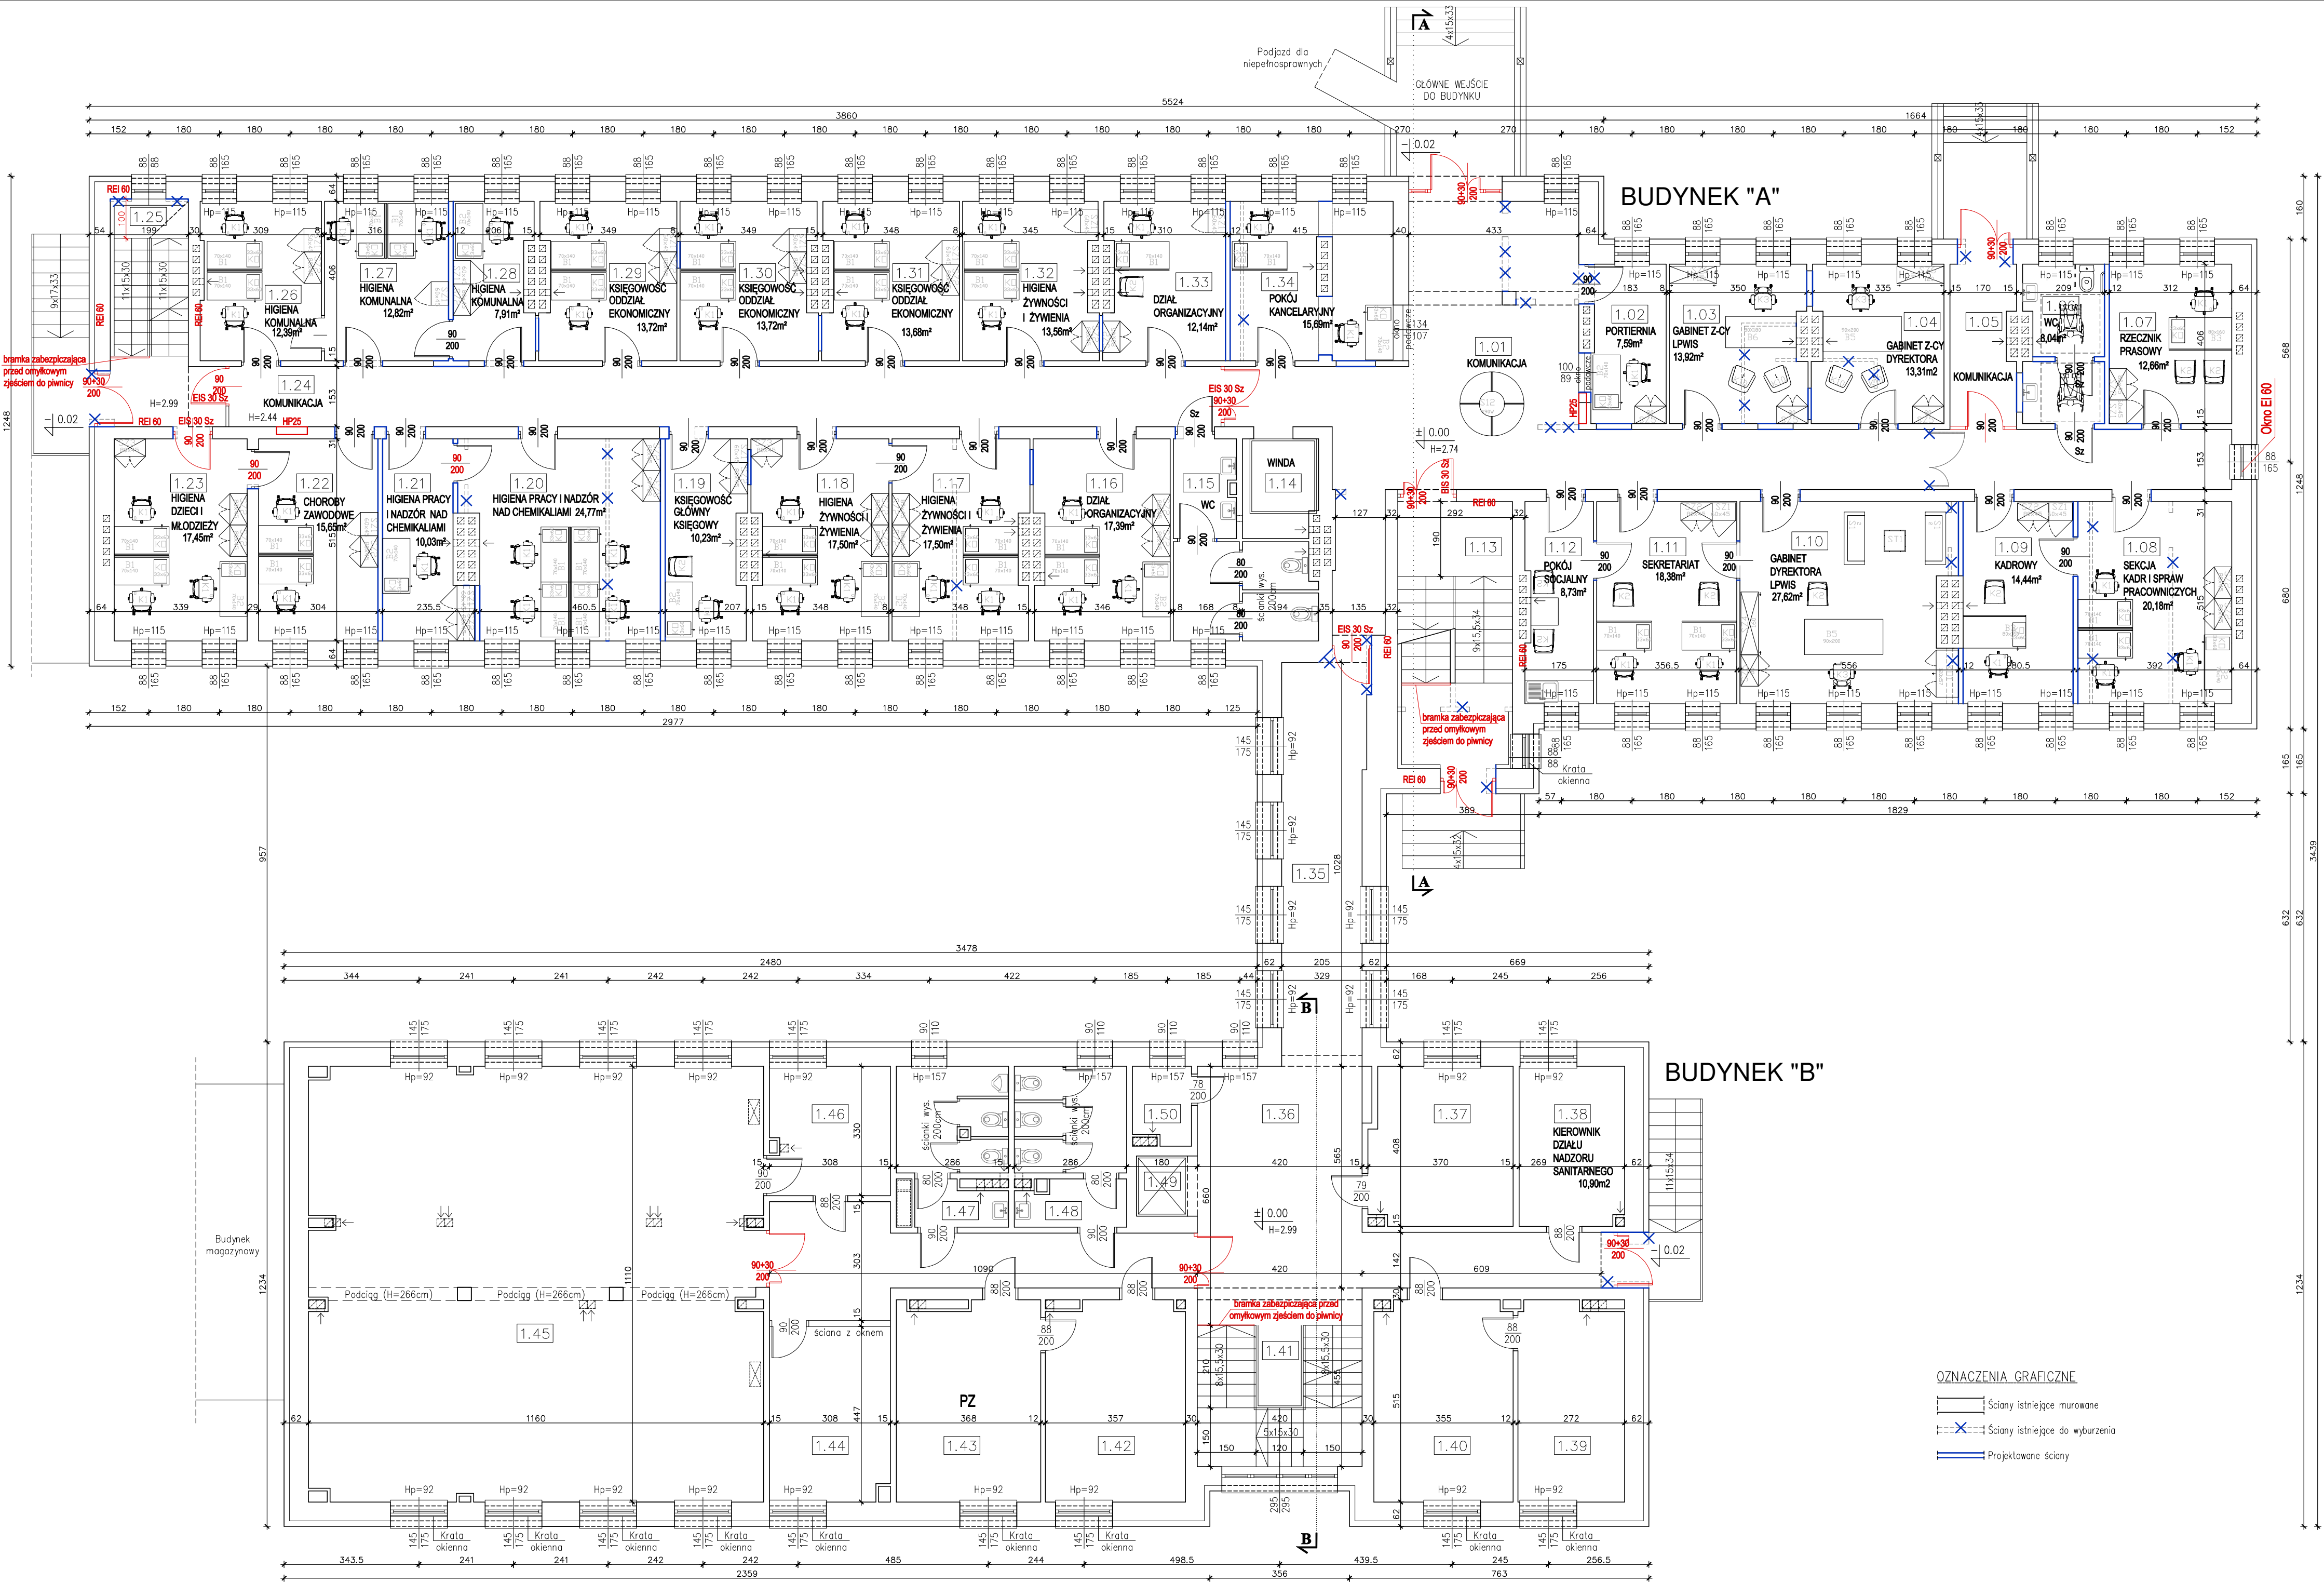


RZUT PARTERU  
KONCEPCJA BUDYNEK "A"

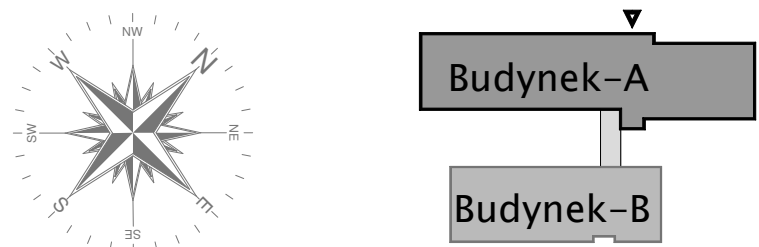

ZESTAWIENIE POMIESZCZEŃ

NR	NAZWA POMIESZCZENIA	ILOŚĆ OSÓB	POW.[m <sup>2</sup> ]
BUDYNEK A			
1.01	KOMUNIKACJA	-	72.39
1.02	PORTIERNIA	1	7.39
1.03	GABINET Z-CY LPWIS	1	13.92
1.04	GABINET Z-CY DYREKTORA	1	13.31
1.05	KOMUNIKACJA	-	6.68
1.06	WC	-	8.04
1.07	RZECZNIK PRASOWY	1	12.66
1.08	SEKCJA KADR I SPRAW PRACOWNICZYCH	3	20.18
1.09	KADROWY	1	14.44
1.10	GABINET DYREKTORA LPWIS	1	27.62
1.11	SEKRETARIAT	2	18.38
1.12	POKÓJ SOCJALNY	-	8.73
1.13	KŁATKA SCHODOWA	-	18.90
1.14	WINDA (LOKALIZACJA)	-	-
1.15	WC	-	11.50
1.16	DZIAŁ ORGANIZACYJNY	3	17.39
1.17	HIGIENA ŻYWNOSCI I ŻYWIENIA	3	17.50
1.18	HIGIENA ŻYWNOSCI I ŻYWIENIA	3	17.50
1.19	GŁÓWNY KSIĘGOWY	1	10.23
1.20	HIGIENA PRACY I NADZÓR NAD CHEMIKALIAМИ	4	24.77
1.21	HIGIENA PRACY I NADZÓR NAD CHEMIKALIAМИ	1	10.03
1.22	CHOROBY ZAWODOWE	2	15.65
1.23	HIGIENA DZIECI I MŁODZIEŻY	3	17.45
1.24	KOMUNIKACJA	-	38.68
1.25	KŁATKA SCHODOWA	-	12.90
1.26	HIGIENA KOMUNALNA	2	12.39
1.27	HIGIENA KOMUNALNA	2	12.82
1.28	HIGIENA KOMUNALNA	1	7.91
1.29	KSIĘGOWOŚĆ ODDZIAŁ EKONOMICZNY	2	13.72
1.30	KSIĘGOWOŚĆ ODDZIAŁ EKONOMICZNY	2	13.72
1.31	KSIĘGOWOŚĆ ODDZIAŁ EKONOMICZNY	2	13.68
1.32	HIGIENA ŻYWNOSCI I ŻYWIENIA	2	13.56
1.33	DZIAŁ ORGANIZACYJNY	1	12.14
1.34	POKÓJ KANCELARYJNY	2	15.69

ŁĄCZNIK		
1.35	KOMUNIKACJA	26.70
BUDYNEK B		
1.36	KOMUNIKACJA	52.65
1.37	POMIESZCZENIE BIUROWE	14.55
1.38	KIEROWNIK DZIAŁU NADZORU SANITARNEGO	10.90
1.39	LABORATORIUM	13.65
1.40	POMIESZCZENIE BIUROWE	18.05
1.41	KŁATKA SCHODOWA	19.10
1.42	POMIESZCZENIE BIUROWE	18.00
1.43	POMIESZCZENIE BIUROWE	18.45
1.44	POMIESZCZENIE BIUROWE	13.60
1.45	SALA KONFERENCYJNA	127.25
1.46	ZAPLECZIE SALI	10.10
1.47	WC	10.35
1.48	WC	11.00
1.49	WINDA TOWAROWA	2.00
1.50	POM. GOSPODARCZE	2.85

OZNACZENIA GRAFICZNE

- Ściany istniejące murywane
- Ściany istniejące do wyburzenia
- Projektowane ściany

NAZWA I ADRES OBIEKTU BUDOWLANEGO:	KONCEPCJA FUNKCJONALNA - PROGRAMOWO-PRZESTRZENNA PRZEBUDOWY BUDYNKU "A" WSKŁ. W LUBLINIE W RAMACH ZADANIA "ADAPTACJA POMIESZCZEŃ BUDYNKU "A" W OBLASIE STACJI SANITARNO-EPIDEMIOLOGICZNEJ W LUBLINIE NA CELE DZIAŁALNOŚCI STATUTOWEJ" UL. PIEŁĘGNIAREK 6, 20-708 LUBLIN	MARKA.ARCHITEKCI s.c. J.GĄSIOROWSKI T.KOZŁOWSKI 24-100 PUŁAWY TEL. 81-8865936 81-5651797
TYTUŁ RYSUNKU:	RZUT PARTERU - ARANŻACJA POMIESZCZEŃ	
BRANŻA:	ARCHITEKTURA	NR UPR.: 625/Lb/88
PROJEKTANT:	arch. J.Gąsiorowski	DATA: 12.2023
SPRAWDZAJĄCY:	arch. T.Kozłowski	SKALA: 1:100
OPRACOWAŁ:	W. Józwicki	NR RYS.: A-2.1