


RZUT PARTERU


Inwentaryzacja

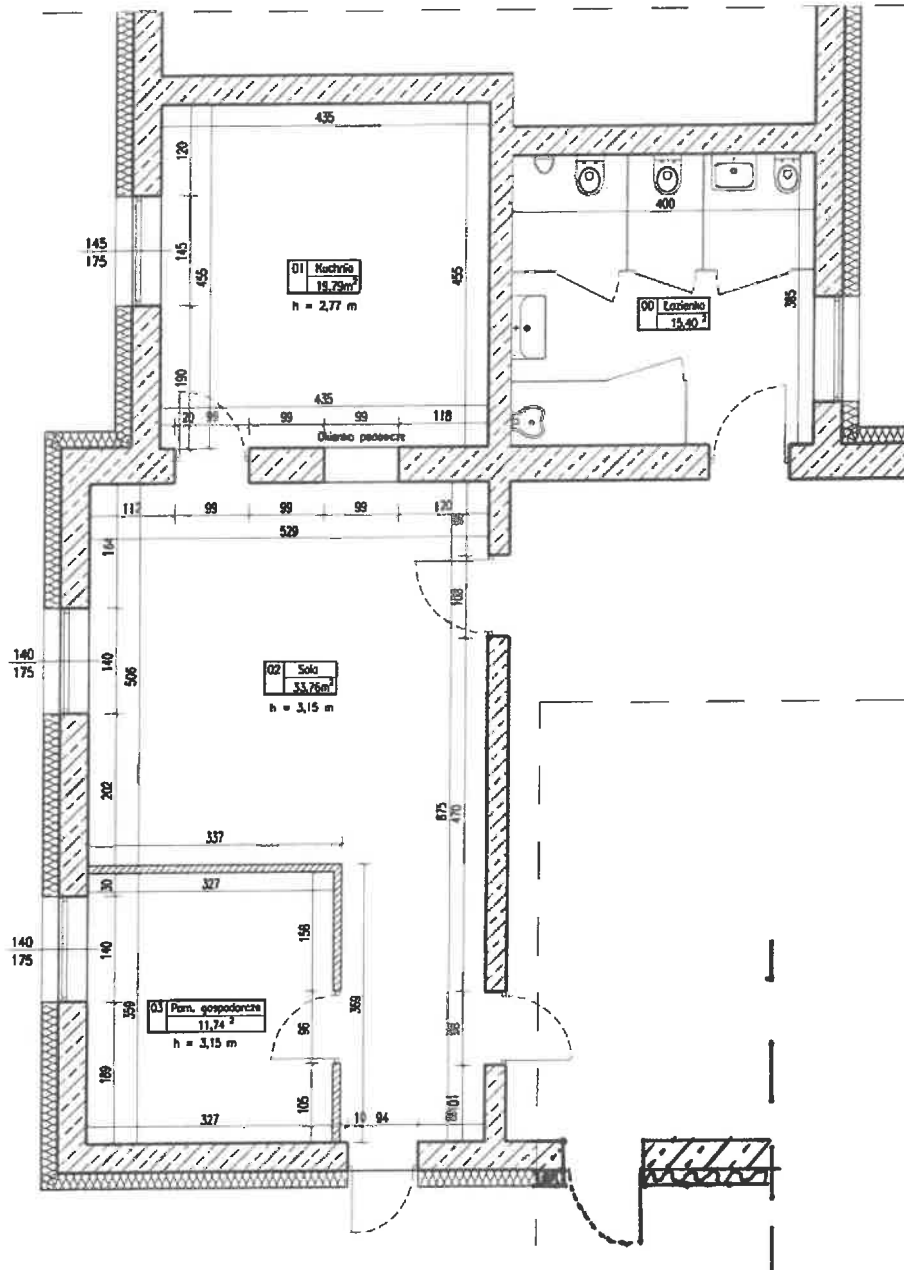

Inwestor: Gmina Zblewo	Rodzaj opracowania: Inwentaryzacja	Data: styczeń 2023
Nazwa i adres obiektu: PINCZYN ul. Semlińska 1		Skala: 1:100
Tytuł rysunku: RZUT PARTERU		Rysunek nr: 01

RZUT PARTERU

Realizacja

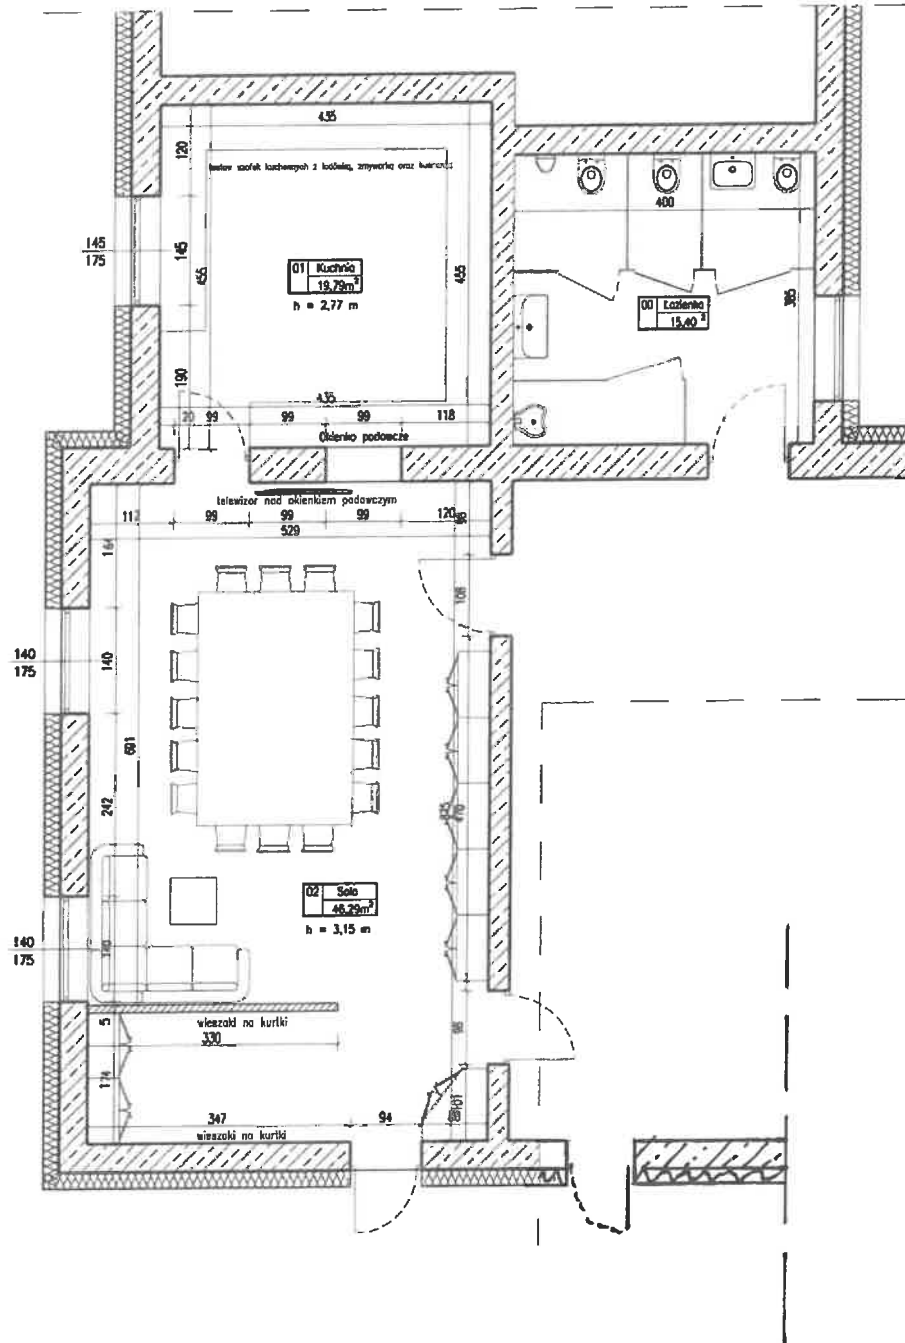

Inwestor: Gmina Zblewo	Rodzaj opracowania: Realizacja	Data: styczeń 2023
Nazwa i adres obiektu: PINCZYN ul. Semlińska 1		Skala: 1:100
Tytuł rysunku: RZUT PARTERU		Rysunek nr: 02