


Mapa zasadnicza
Skala 1:500

Województwo: mazowieckie
Powiat: ostrowski
Jednostka ewidencyjna: Zaręby Kościelne
Obręb: Chmielewo

PLAN ZAGOSPODAROWANIA TERENU
1: 500

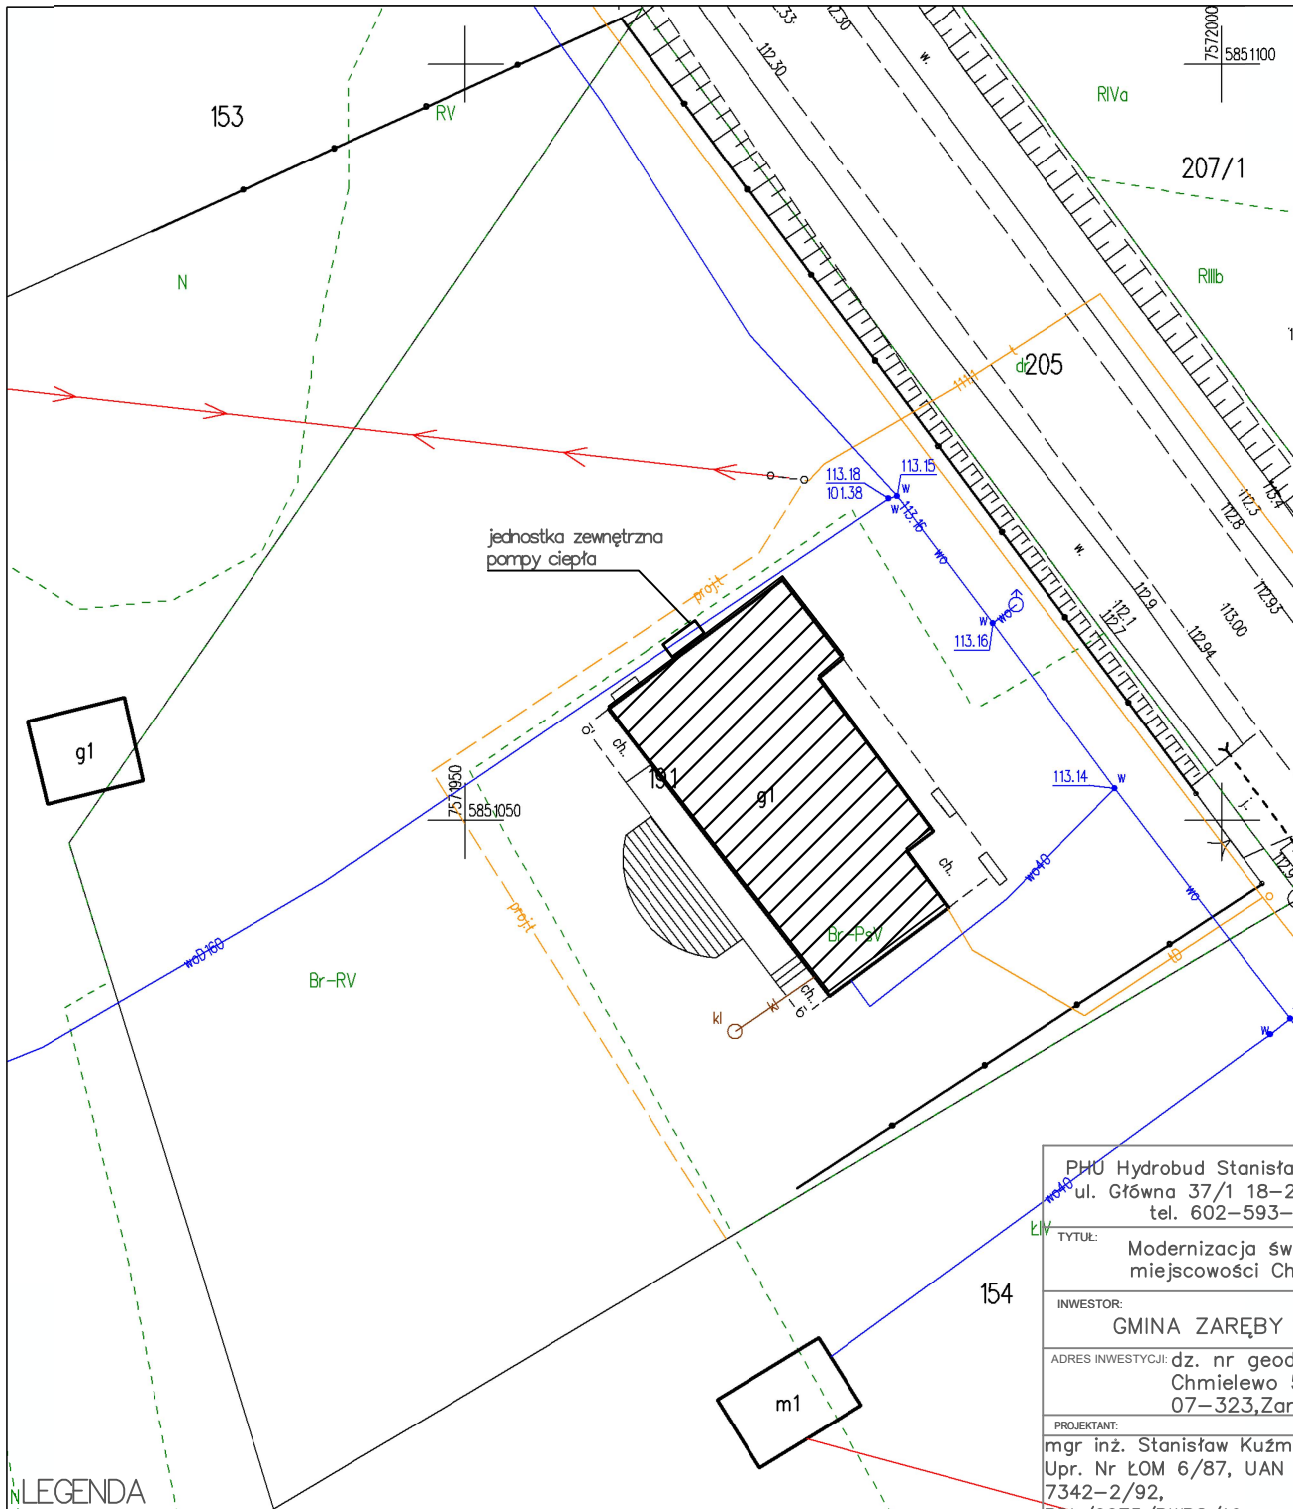

LEGENDA

- budynek objęty opracowaniem
- jednostka zewnętrzna pompy ciepła

PHU Hydrobud Stanisław Kuźmiński ul. Główna 37/1 18-214 Klukowo tel. 602-593-982	
TYTUŁ:	Modernizacja świetlicy w miejscowości Chmielewo
INWESTOR:	GMINA ZARĘBY KOŚCIELNE
ADRES INWESTYCJI:	dz. nr geod. 191, Chmielewo 52 07-323, Zaręby Kościelne
PROJEKTANT:	mgr inż. Stanisław Kuźmiński Upr. Nr ŁOM 6/87, UAN 7342-2/92, PDL/0075/PWS/19
ASYSTENT PROJEKTANTA:	mgr inż. Klaudia Mierzwińska
SKALA:	BRANŻA:
1:500	Sanitarna
FAZA PROJEKTU:	BUDOWLANY
TYTUŁ RYSUNKU:	PLAN ZAGOSPODAROWANIA TERENU – ODWIERTY
DATA:	NR RYSUNKU:
18.03.2024 r.	R.1

ID weryfikacji: 45128-cb15ec06 (na stronie: <https://ostrowmaz.geoportal2.pl/map/osrodek/weryfikacja.php>)

Dokument wygenerowany automatycznie dnia: 19.02.2024 r. Wniosek: OG.6642.1.231.2024

Niniejsza mapa nie może służyć do celów projektowych.