

MAPA DO CELÓW PROJEKTOWYCH

SKALA 1:500


Sekcje mapy: 6.192.28.24.2.3; 6.192.28.24.2.4; 6.192.28.24.2.2; 6.192.28.24.2.1

Zgłoszenie GOD.6640.348.2021

Układ odniesienia: PL-ETRF89, układ wsp. płaskich PL-2000 strefa 6(18), Układ wys. KRONSZTADT60

Mapa aktualna na dzień: 23.03.2021r.

Nie wyklucza się istnienia sieci uzbrojenia terenu nieobjętych pomiarem inwentaryzacyjnym.  
Nie badano słuzębności gruntowych.

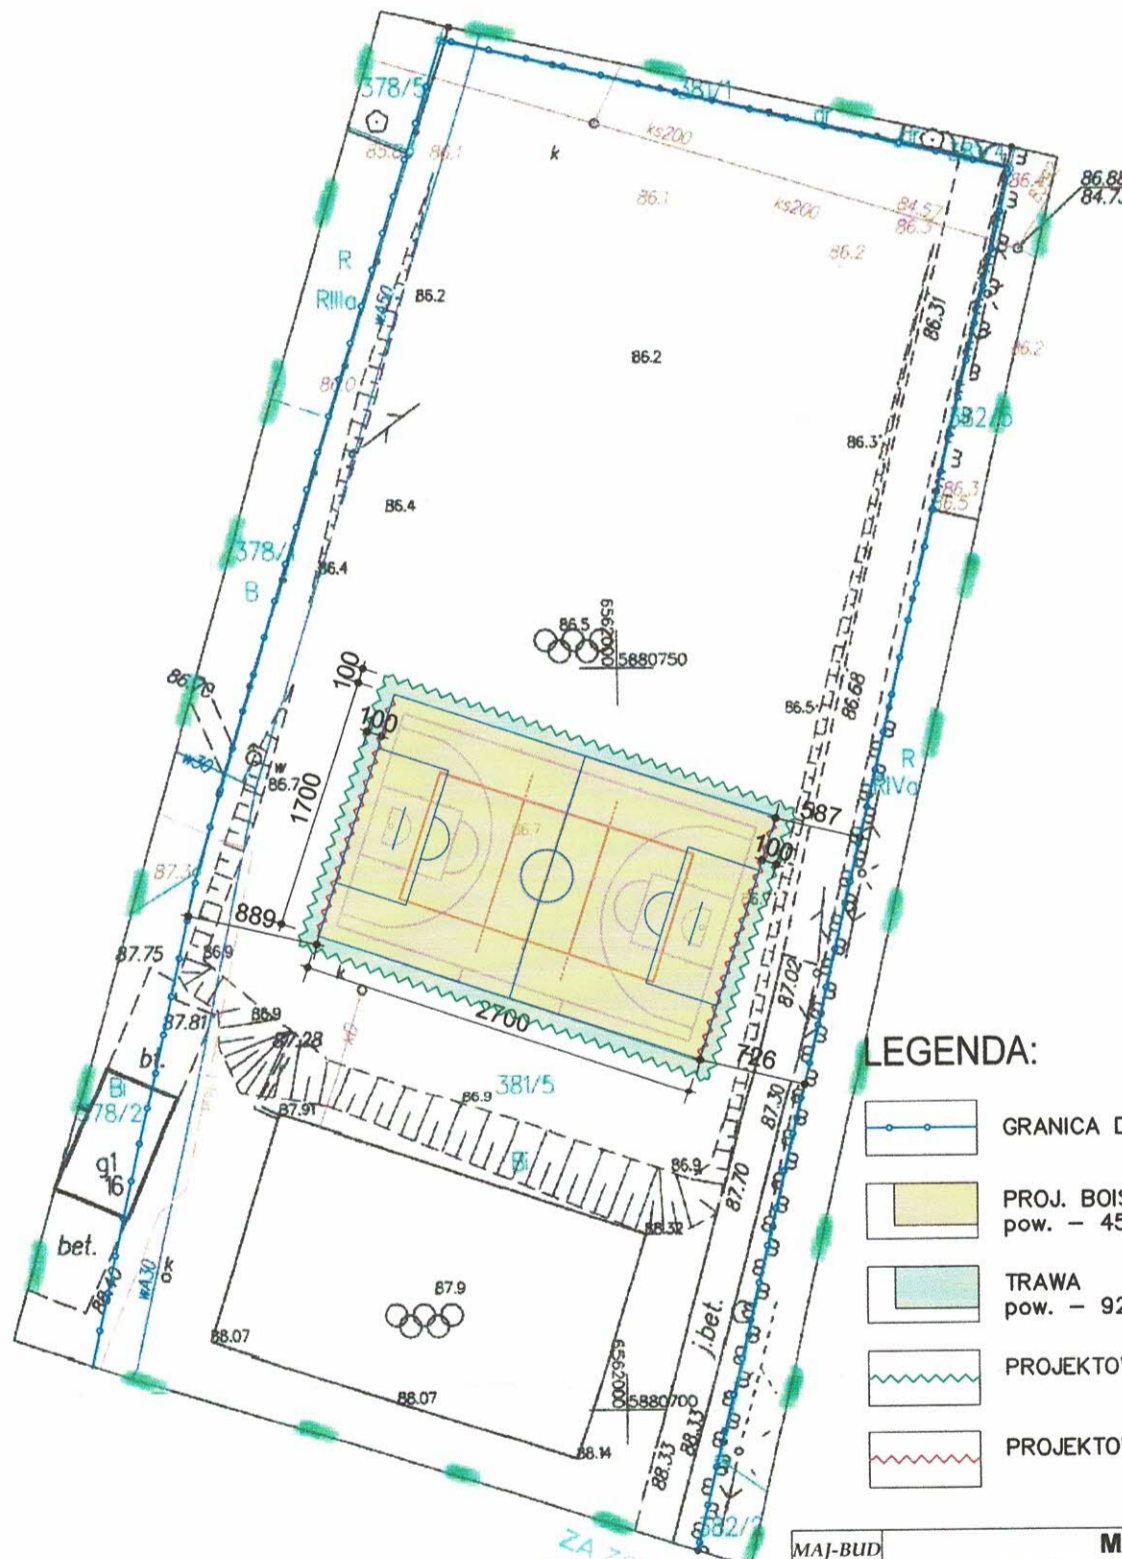

LEGENDA:


- GRANICA DZIAŁKI
- PROJ. BOISKO WIELOFUNKCYJNE O NAW. POLIURETANOWEJ  
pow. – 459,00 m<sup>2</sup>
- TRAWA  
pow. – 92,00 m<sup>2</sup>
- PROJEKTOWANE OGRODZENIE WYSOKIE DOOKOŁA BOISKA
- PROJEKTOWANE PIŁKOCYWYTY

Poswiadczam, że niniejszy dokument został opracowany w wyniku prac geodezyjnych i kartograficznych, których rezultaty zawiera operat techniczny pozytywnie zweryfikowany. Jednocześnie informuję, że jestem świadomy odpowiedzialności karnej za złożenie fałszywego oświadczenia	
Identyfikator zgłoszenia pracy geodezyjnej	GOD6640.348.2021
Organ służby geodezyjnej, który otrzymał zgłoszenie	Starosta Golubsko – Dobrzyński
Wykonawca prac geodezyjnych	GEODETA & KSIĘGOWA Sp. z o.o.
Numer oraz data sporządzenia dokumentu zawierającego wynik pozytywnej weryfikacji	GOD6640.348.2021_2374 z dn. 24.03.2021
Imię i nazwisko oraz nr uprawnień zawodowych kierownika prac	GEODETA UPRAWNIONY <i>Andrzej Miozkowski</i> Upr. zaw. nr 13027


*mgr inż. arch. Jacek Gawroński*  
uprawniony do projektowania w specjalności architektonicznej bez ograniczeń Nr 17/28/2010

*mgr inż. bud. Aleksander Żak*  
upr. bud. do projektowania w specjalności konstrukcyjno-budowlanej nr GP.1.7342/124/TO/92


<b>MAJ-BUD</b> inż. Magdalena Majewska 87-100 Toruń, ul. Urzędnicza 14/7 NIP: 956-159-77-96, tel. 509-765-084, www.maj-bud.pl, majbud@vp.pl		SKALA 1:500
Inwestor: Gmina Ciechocin Ciechocin 172 87-408 Ciechocin	Nr rys. 1-A <b>ZAGOSPODAROWANIE</b>	
TEMAT: Budowa boiska wielofunkcyjnego w miejscowości Nowa Wieś		
ADRES: 87-408 Ciechocin, dz. nr 381/5 obręb 0001 Ciechocin, j.ew. 040502_2 Ciechocin		
STADIUM:	PROJEKT BUDOWLANY	
BRANŻA:	ARCHITEKTURA	upr. bud. podpis
KIER. PRACOWNI:	inż. Magdalena Majewska	<i>Magdalena Majewska</i>
ARCHITEKTURA:	arch. Jacek Gawroński	KPOKKTARP 68/2010 upr. bez ograniczeń w specjalności architektonicznej GP.1.7342/124/TO/92
KONSTRUKCJA:	mgr inż. Aleksander Żak	do projektowania bez ograniczeń w spec. konstrukcyjno-budowlanej
ASYSTENT:	mgr inż. Patrycja Kwiatkowska	
DATA:	26 lutego 2021	
		A3 (420x297)

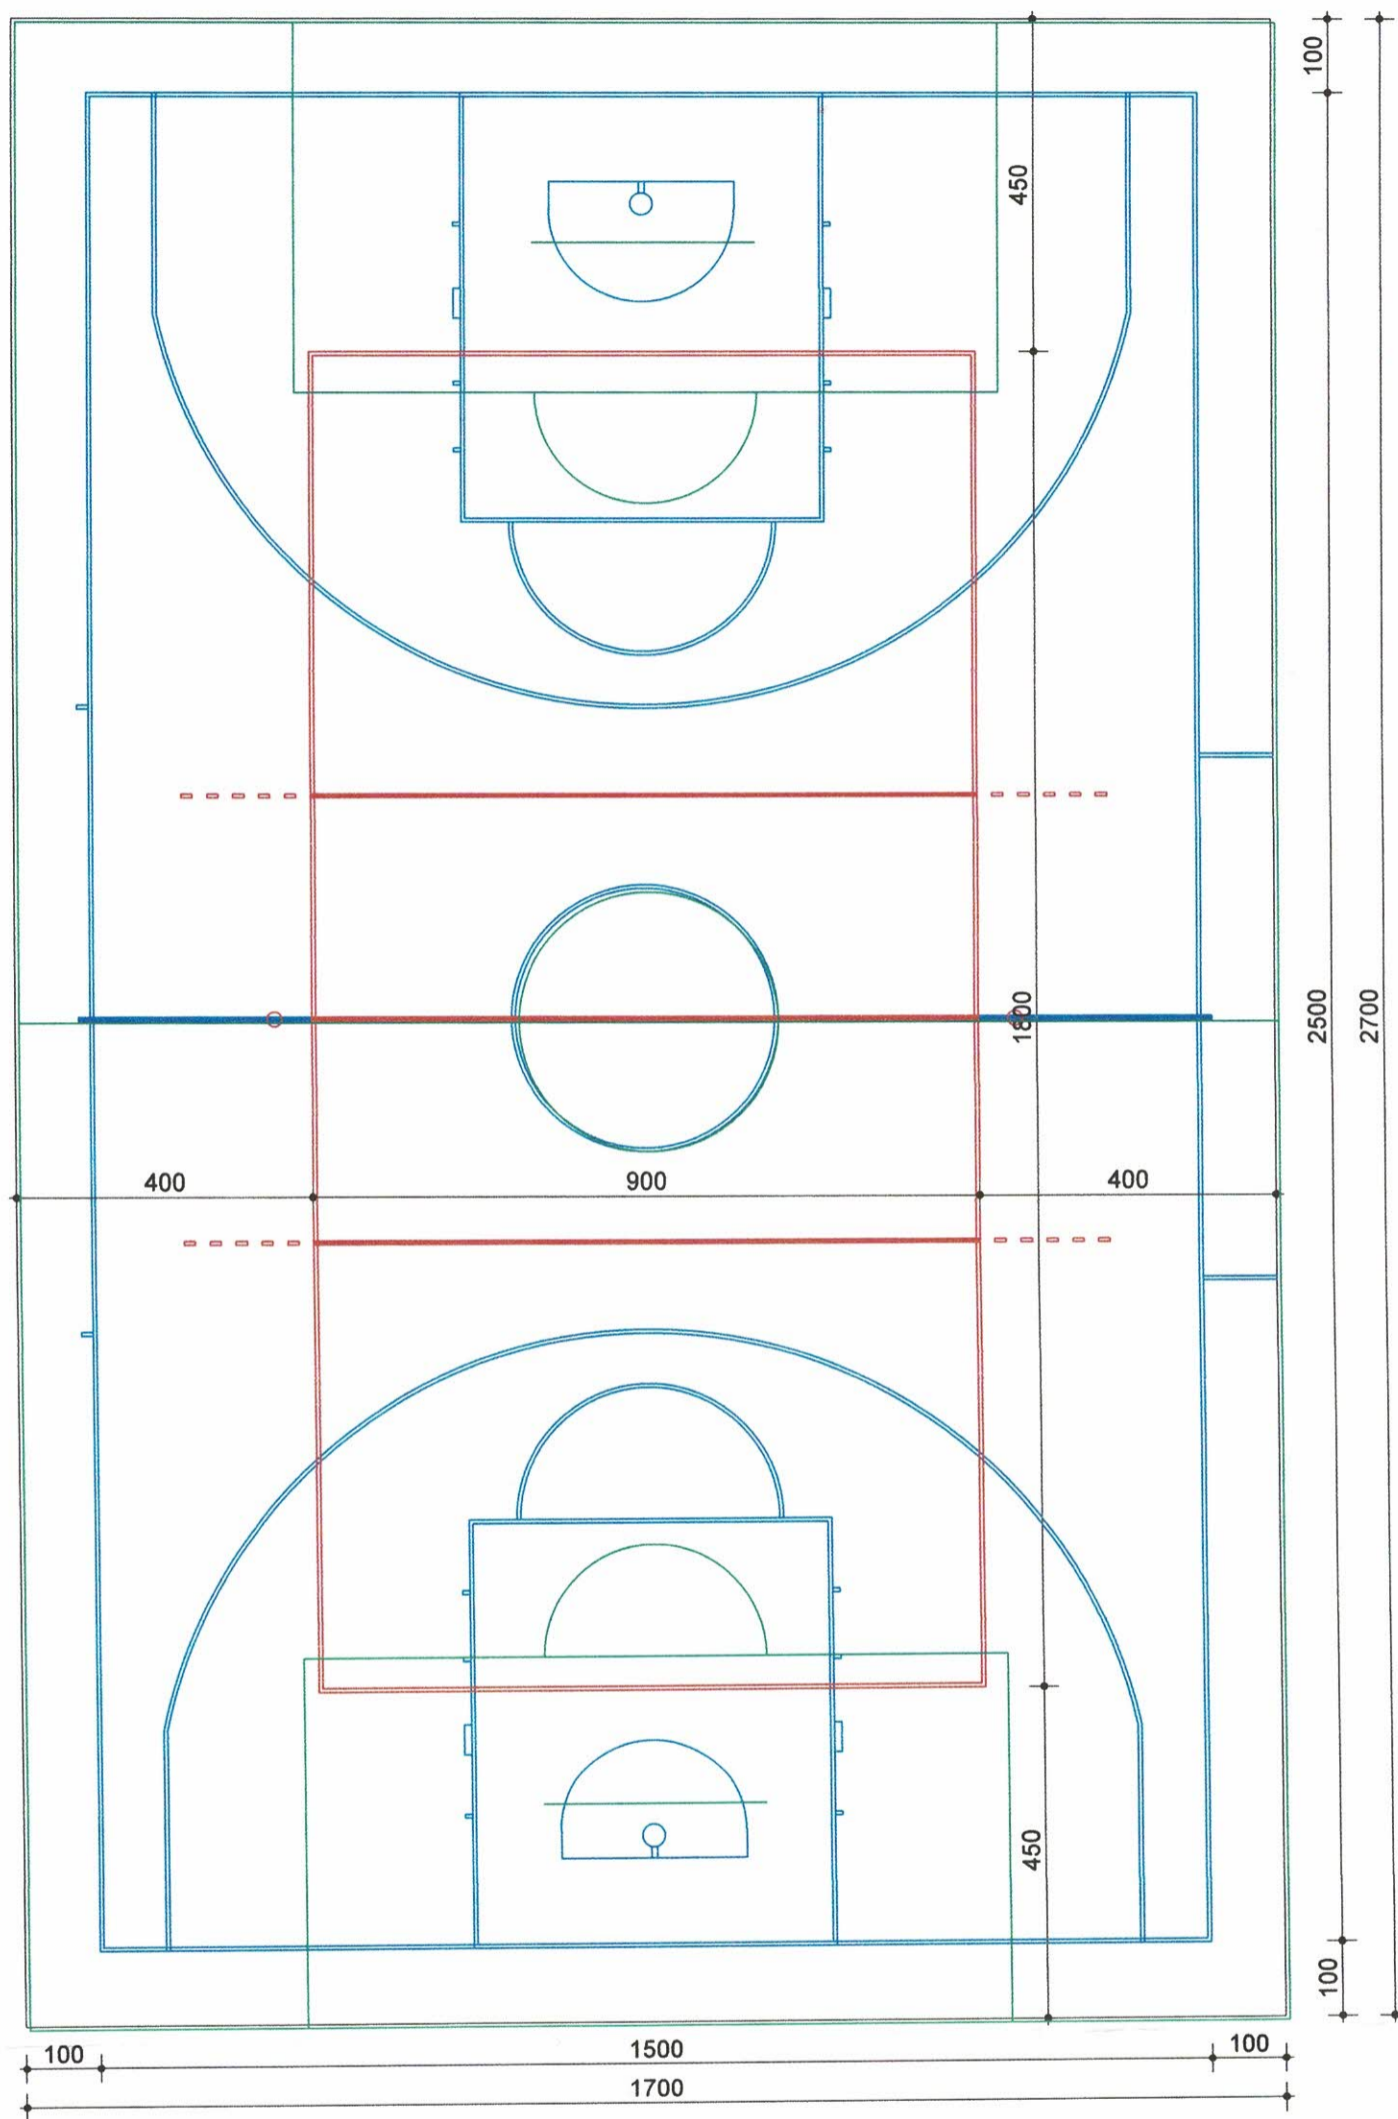


 <b>MAJ-BUD</b> <b>inż. Magdalena Majewska</b> 87-100 Toruń, ul. Urzędnicza 14/7 NIP: 956-159-77-96, tel. 509-765-084, <a href="http://www.maj-bud.pl">www.maj-bud.pl</a> , <a href="mailto:majbud@vp.pl">majbud@vp.pl</a>		<b>SKALA</b> <b>1:100</b>	
Inwestor: Gmina Ciechocin Ciechocin 172 87-408 Ciechocin		<b>Nr rys.</b> <b>2-A</b> <b>BOISKO WIELOFUNKCYJNE</b>	
TEMAT: Budowa boiska wielofunkcyjnego w miejscowości Ciechocin			
ADRES: 87-408 Ciechocin, dz. nr 381/5 obręb 0001 Ciechocin, j.ew. 040502_2 Ciechocin			
STADIUM:	PROJEKT BUDOWLANY		
BRANŻA:	ARCHITEKTURA	upr. bud.	podpis
KIER. PRACOWNI:	inż. Magdalena Majewska		
ARCHITEKTURA:	arch. Jacek Gawroński	KPOKK IARP 68/2010 upr. bez ograniczeń w specjalności architektonicznej GP.1.7342/124/10/92	
KONSTRUKCJA:	mgr inż. Aleksander Żak	do projektowania bez ograniczeń w spec. konstrukcyjno-budowlanej	
ASYSTENT:	mgr inż. Patrycja Kwiatkowska		
DATA:	26 lutego 2021		A3 (420x297)

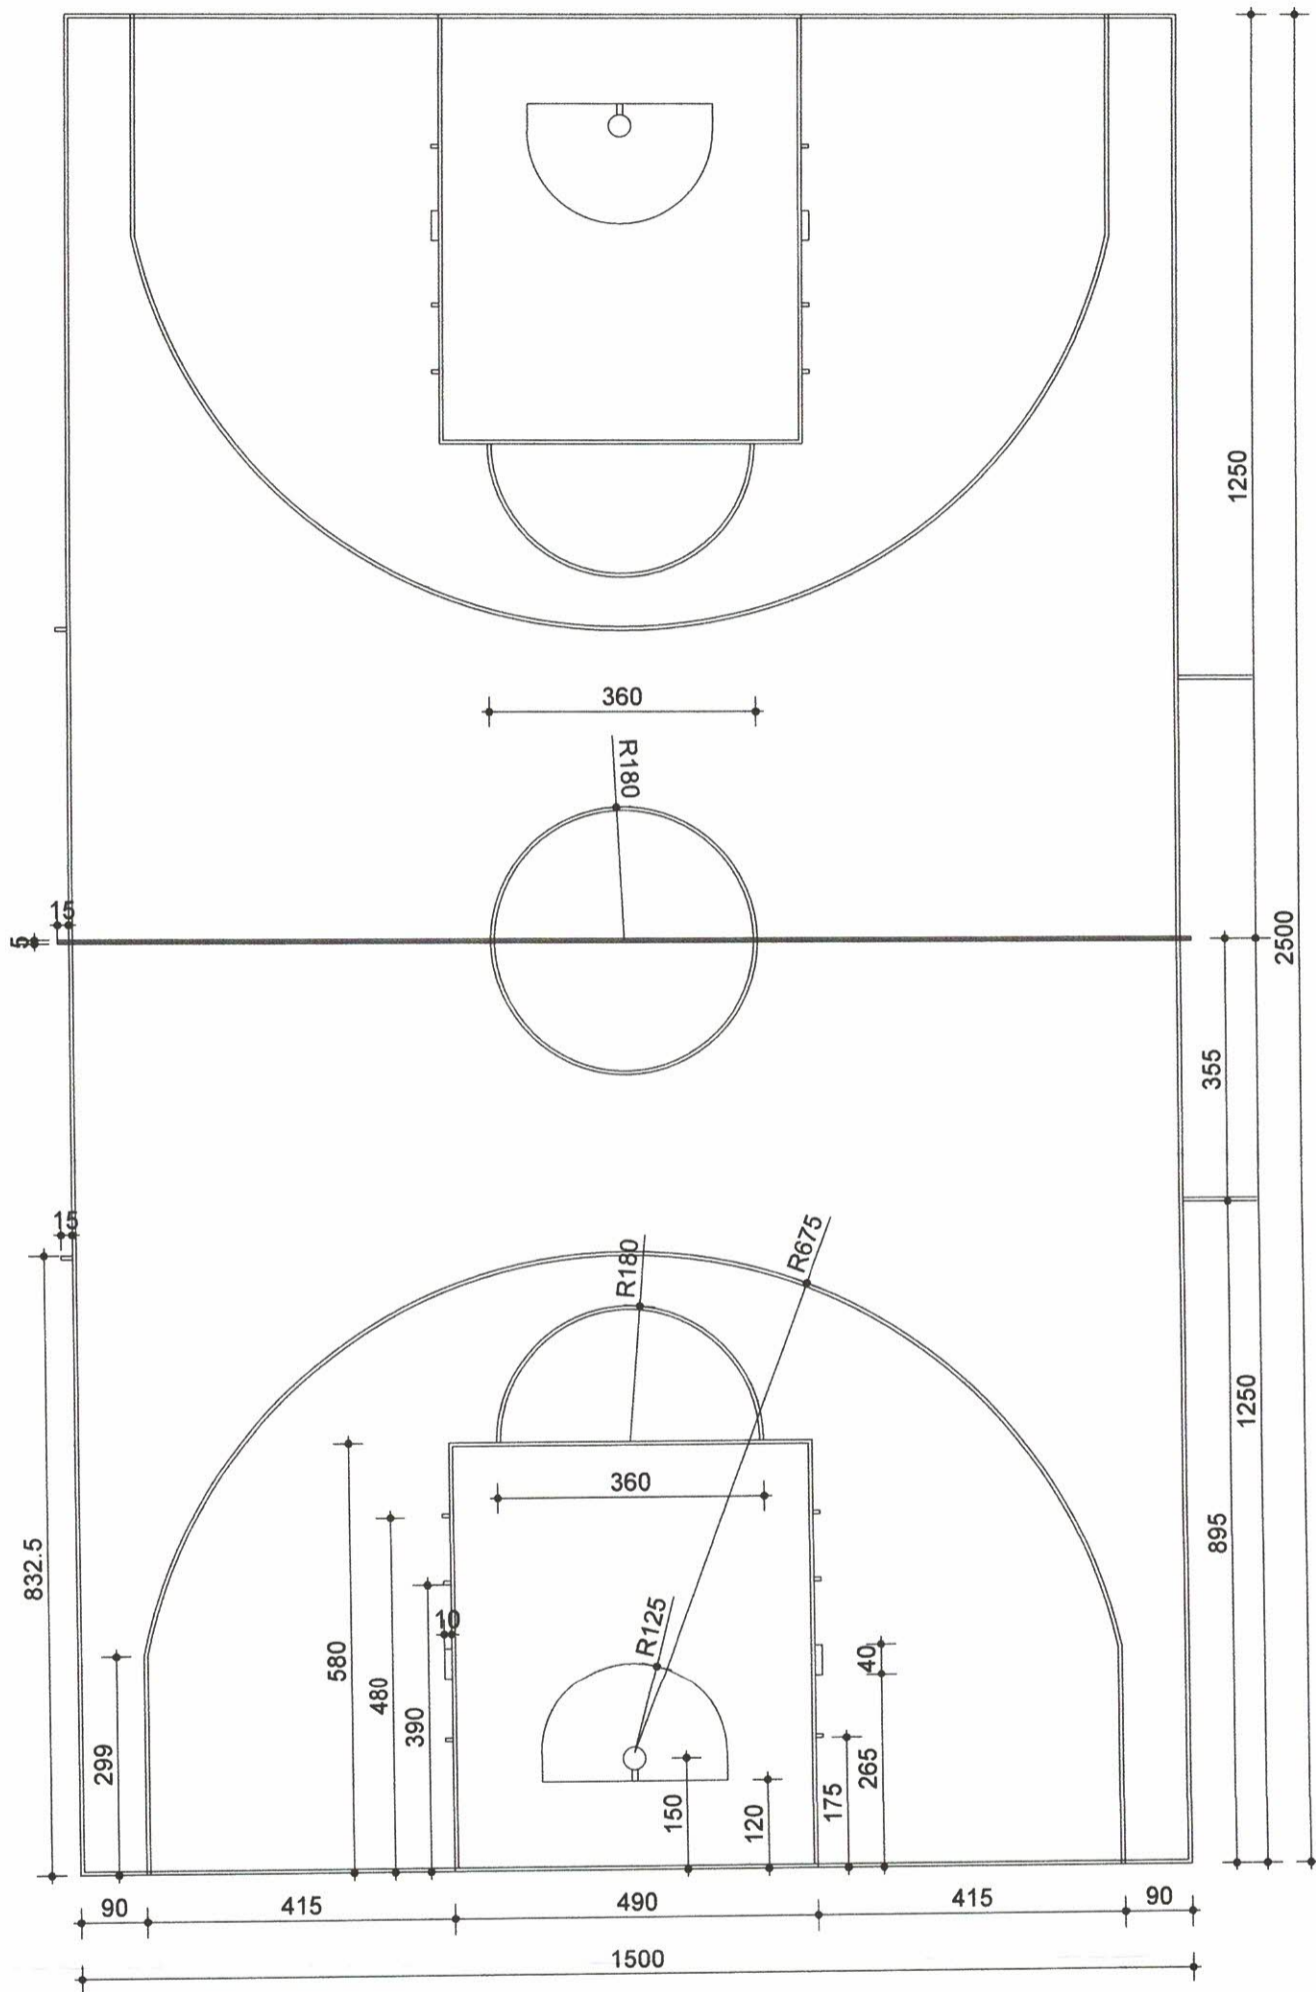


 <b>MAJ-BUD</b> <b>inż. Magdalena Majewska</b> 87-100 Toruń, ul. Urzędnicza 14/7 NIP: 956-159-77-96, tel. 509-765-084, <a href="http://www.maj-bud.pl">www.maj-bud.pl</a> , <a href="mailto:majbud@vp.pl">majbud@vp.pl</a>	<b>SKALA</b> <b>1:100</b>	
	Inwestor: Gmina Ciechocin Ciechocin 172 87-408 Ciechocin	<b>Nr rys.</b> <b>3-A</b>
TEMAT: Budowa boiska wielofunkcyjnego w miejscowości Ciechocin		
ADRES: 87-408 Ciechocin, dz. nr 381/5 obręb 0001 Ciechocin, j .ew. 040502_2 Ciechocin		
<b>STADIUM:</b>	PROJEKT BUDOWLANY	
<b>BRANŻA:</b>	ARCHITEKTURA	upr. bud.
<b>KIER. PRACOWNI:</b>	inż. Magdalena Majewska	
<b>ARCHITEKTURA:</b>	arch. Jacek Gawroński	KPOKK IARP 68/2010 upr. bez ograniczeń w specjalności architektonicznej GP.1.7342/124/10/92
<b>KONSTRUKCJA:</b>	mgr inż. Aleksander Żak	do projektowania bez ograniczeń w spec. konstrukcyjno-budowlanej
<b>ASYSTENT:</b>	mgr inż. Patrycja Kwiatkowska	
<b>DATA:</b>	26 lutego 2021	
		A3 (420x297)

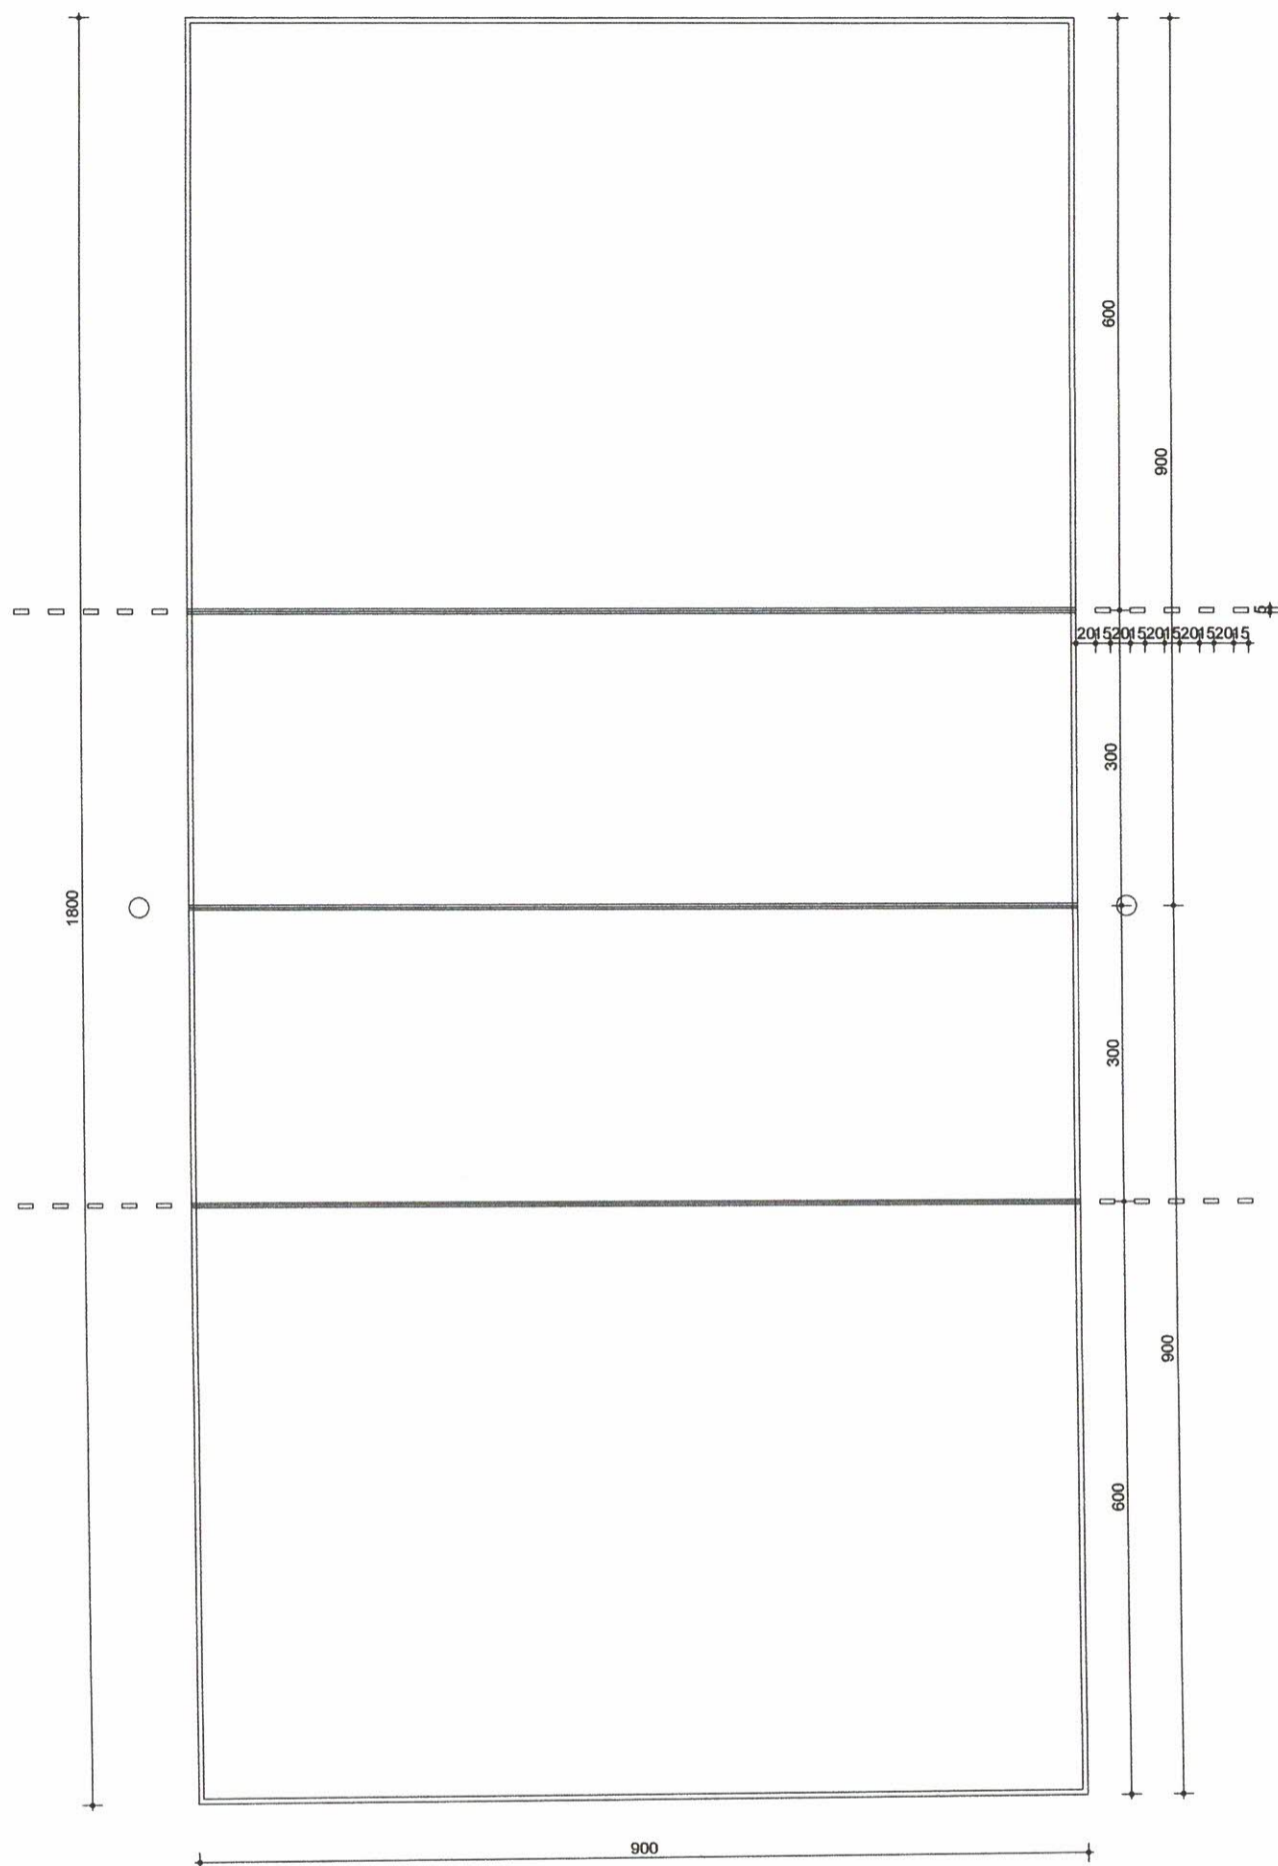

 <b>MAJ-BUD</b> <b>inż. Magdalena Majewska</b> 87-100 Toruń, ul. Urzędnicza 14/7 NIP: 956-159-77-96, tel. 509-765-084, <a href="http://www.maj-bud.pl">www.maj-bud.pl</a> , <a href="mailto:majbud@vp.pl">majbud@vp.pl</a>		<b>SKALA</b> <b>1:75</b>
Inwestor: Gmina Ciechocin Ciechocin 172 87-408 Ciechocin		<b>Nr rys. 4-A</b> <b>BOISKO DO PIŁKI SIATK.</b>
TEMAT: Budowa boiska wielofunkcyjnego w miejscowości Ciechocin		
ADRES: 87-408 Ciechocin, dz. nr 381/5 obręb 0001 Ciechocin, j .ew. 040502_2 Ciechocin		
STADIUM:	PROJEKT BUDOWLANY	
BRANŻA:	ARCHITEKTURA	upr. bud.
KIER. PRACOWNI:	inż. Magdalena Majewska	podpis
ARCHITEKTURA:	arch. Jacek Gawroński	KPOKK IARP 68/2010 upr. bez ograniczeń w specjalności architektonicznej GP.1.7342/124/10/92 do projektowania bez ograniczeń w spec. konstrukcyjno-budowlanej
KONSTRUKCJA:	mgr inż. Aleksander Żak	
ASYSTENT:	mgr inż. Patrycja Kwiatkowska	
DATA:	26 lutego 2021	
		A3 (420x297)

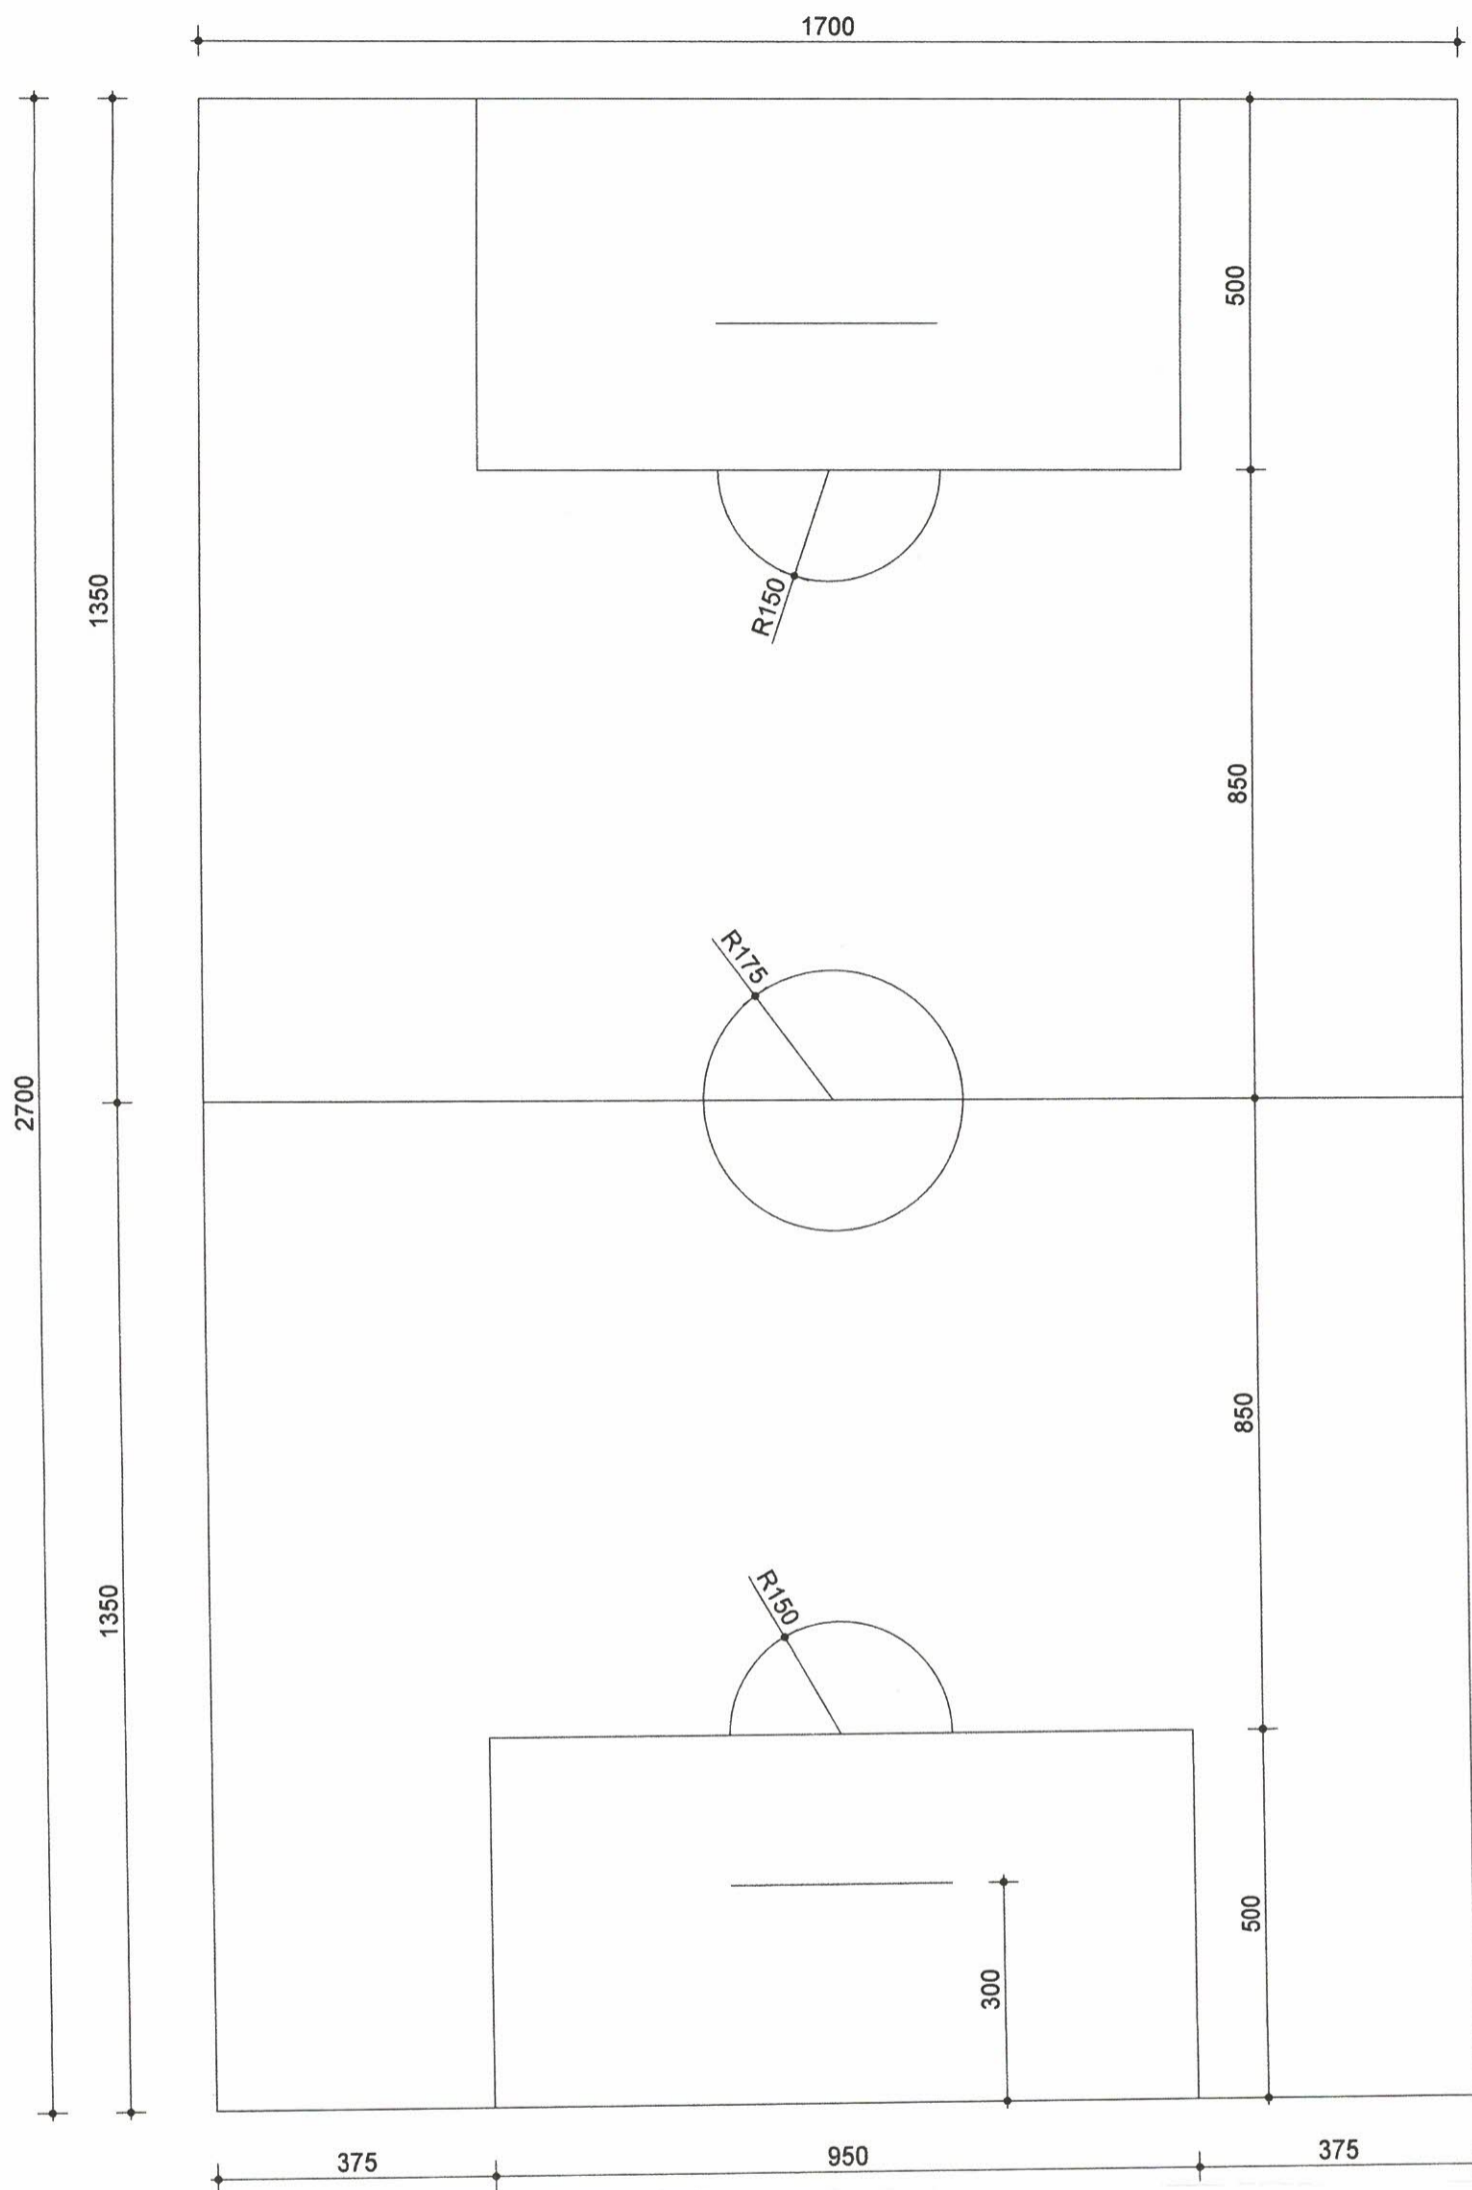


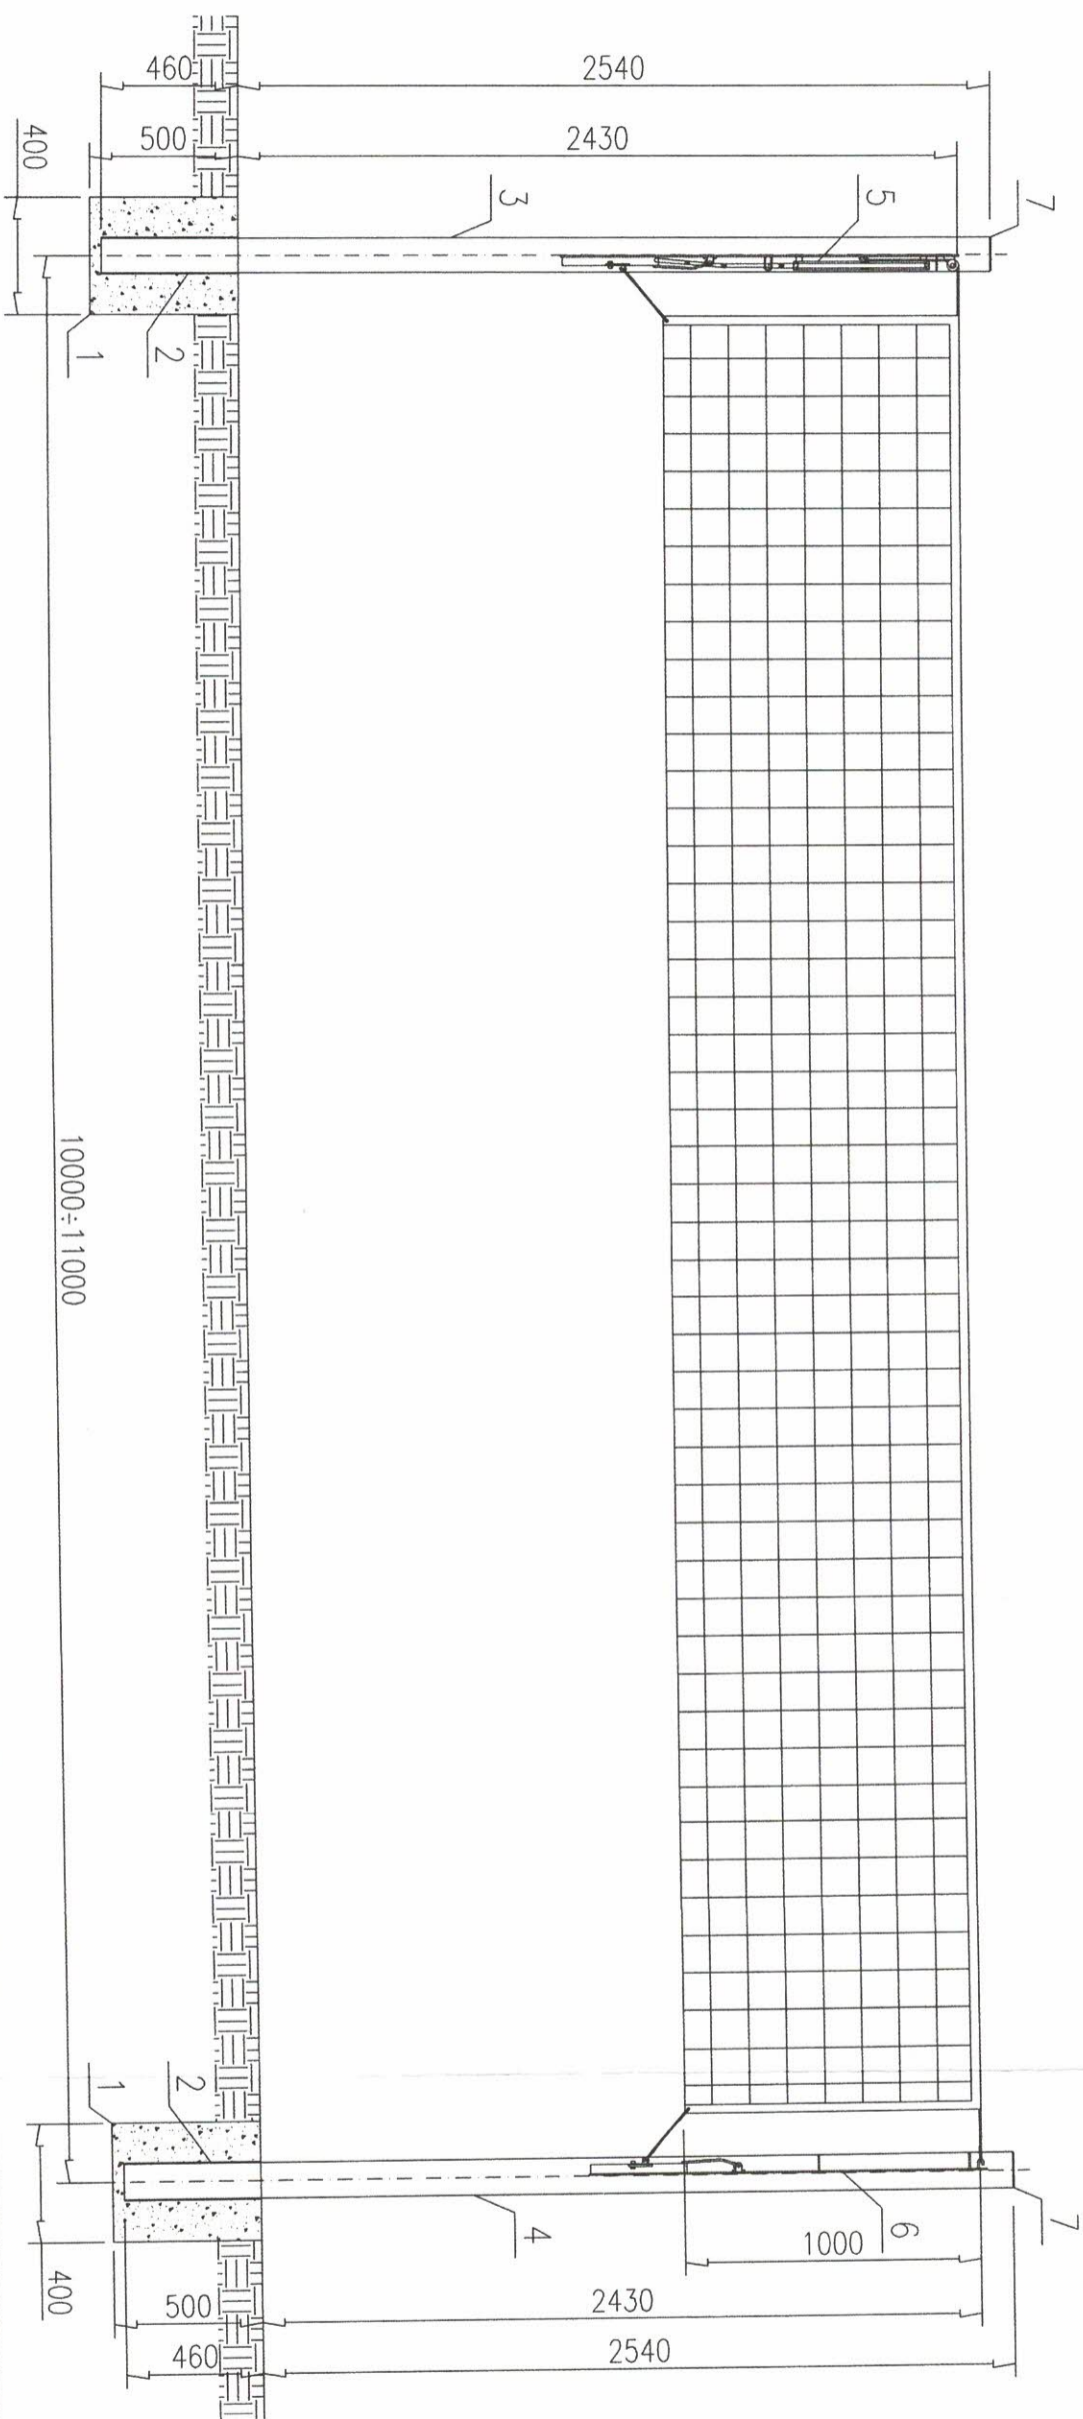

 <b>MAJ-BUD</b> <b>inż. Magdalena Majewska</b> 87-100 Toruń, ul. Urzędnicza 14/7 NIP: 956-159-77-96, tel. 509-765-084, <a href="http://www.maj-bud.pl">www.maj-bud.pl</a> , <a href="mailto:majbud@vp.pl">majbud@vp.pl</a>		<b>SKALA</b> <b>1:100</b>
Inwestor: Gmina Ciechocin Ciechocin 172 87-408 Ciechocin		<b>Nr rys.</b> <b>5-A</b> <b>BOISKO DO PIŁKI RĘCZNEJ</b>
TEMAT: Budowa boiska wielofunkcyjnego w miejscowości Ciechocin		
ADRES: 87-408 Ciechocin, dz. nr 381/5 obręb 0001 Ciechocin, j .ew. 040502_2 Ciechocin		
STADIUM:	PROJEKT BUDOWLANY	
BRANŻA:	ARCHITEKTURA	upr. bud.
KIER. PRACOWNI:	inż. Magdalena Majewska	podpis
ARCHITEKTURA:	arch. Jacek Gawroński	KPOKK IARP 68/2010 upr. bez ograniczeń w specjalności architektonicznej GP.1.7342/124/10/92 do projektowania bez ograniczeń w spec. konstrukcyjno-budowlanej
KONSTRUKCJA:	mgr inż. Aleksander Żak	
ASYSTENT:	mgr inż. Patrycja Kwiatkowska	
DATA:	26 lutego 2021	
		A3 (420x297)



10000 ÷ 11000

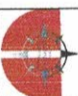Poz.	Ilość	Nazwa części	Materiał	Wymiar	Ciężar Nr normy (rys.)
7	2	Zasłepka			S2.1.20.01
6	1	Listwa z zoczpomi			S2.1.40.00
5	1	Listwa z rolką			S2.1.30.00
4	1	Stup II			S2.1.20.00
3	1	Stup I			S2.1.20.00
2	2	Tuleja			S2.1.10.00
1	2	Fundamet betonowy	B20		

<b>MAJ-BUD</b>  <b>inż. Magdalena Majewska</b> 87-100 Toruń, ul. Urzędnicza 14/7 NIP: 956-159-77-96, tel. 509-765-084, www.maj-bud.pl, majbud@vp.pl		<b>MAJ-BUD</b> <b>SKALA</b> <b>1:25</b>	
Inwestor: Gmina Ciechocin Ciechocin 172 87-408 Ciechocin		<b>Nr rys.</b> <b>7-A</b>	
<b>TEMAT: Budowa boiska wielofunkcyjnego w miejscowości Ciechocin</b>			
<b>ADRES: 87-408 Ciechocin, dz. nr 381/5 obręb 0001 Ciechocin, j.ew. 040502_2 Ciechocin</b>			
<b>STADIUM:</b> PROJEKT BUDOWLANY		<b>upr. bud.</b>	
<b>BRANŻA:</b> ARCHITEKTURA		<b>podpis</b>	
<b>KIER. PRACOWNI:</b> inż. Magdalena Majewska			
<b>ARCHITEKTURA:</b> arch. Jacek Gawroński		KPROJK TARP BB/2010 upr. bez ograniczeń w specjalności architektonicznej Gp.T.1.342/124/T.019Z	
<b>KONSTRUKCJA:</b> mgr inż. Aleksander Zak		do projektowania bez ograniczeń w spec. konstrukcyjno-budowlanej	
<b>ASYSTENT:</b> mgr inż. Patrycja Kwiatkowska			
<b>DATA:</b> 26 lutego 2021		A3 (420x297)	