


Rzut dachu

skala 1:100

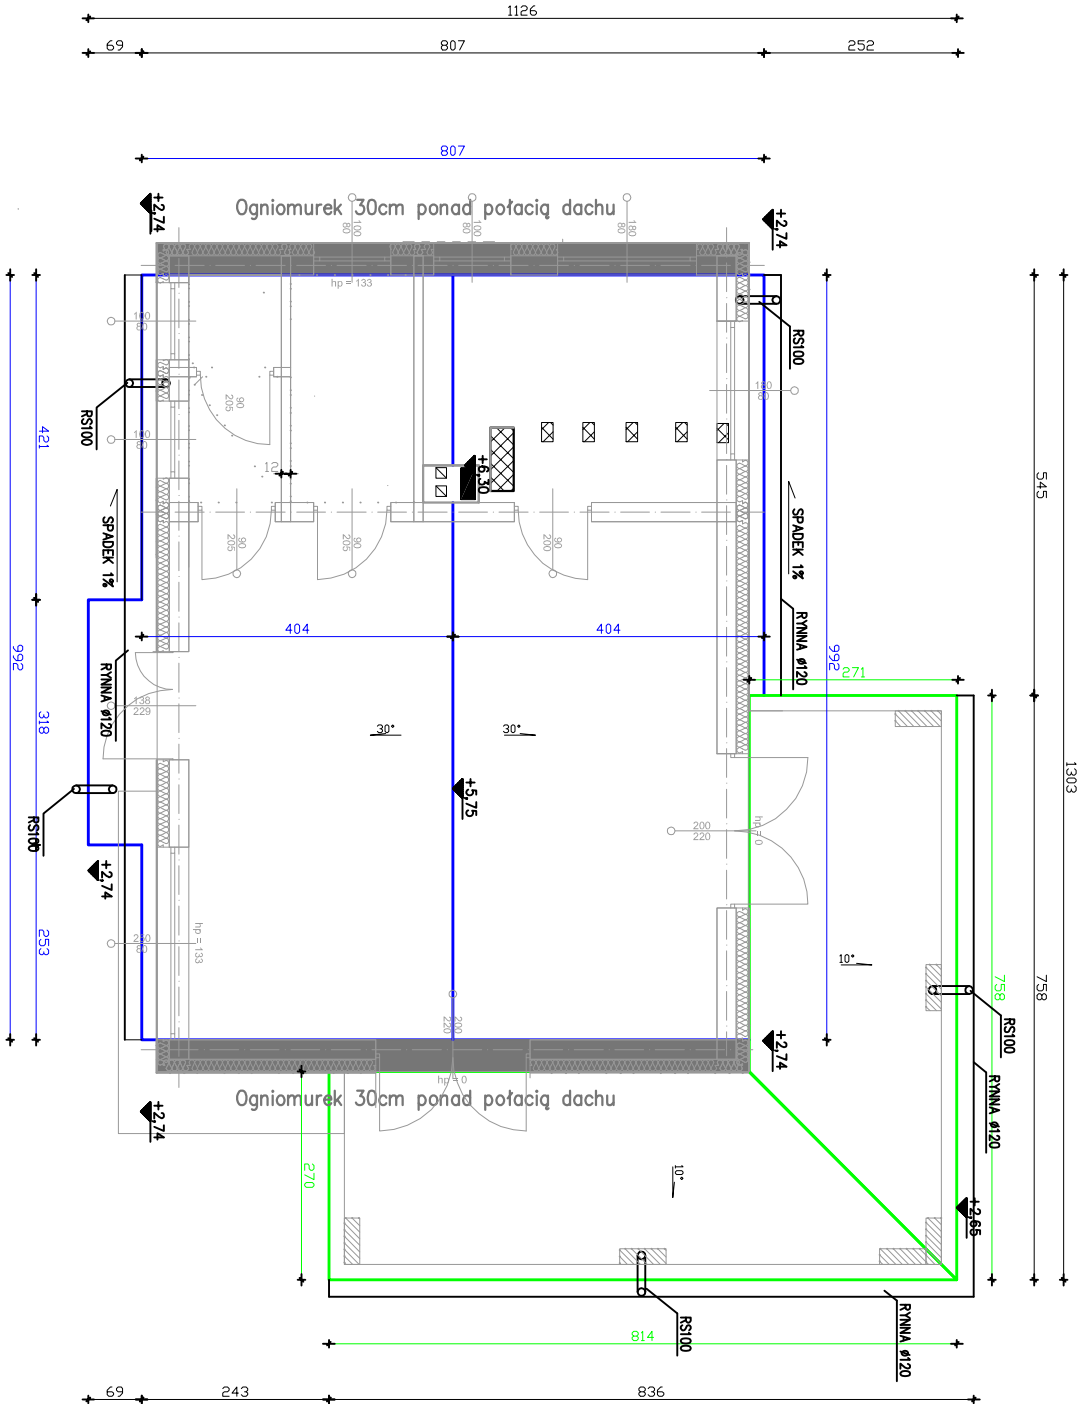

☒ - Stopnie kominiarskie

☒ - Ława kominiarska mała

Budowa świetlicy wiejskiej

Adres/Nr działki: 78-600 Górnica gmina Walcz dz nr 77/1 i 77/3

Inwestor: Urząd Gminy Walcz
ul. Dąbrowskiego 6 78-600 Walcz

Faza: PROJEKT BUDOWLANY

Jednostka Projektowa:
„INŻ-BUD PROJEKTOWANIE”
Damian Świąciec
78-600 Walcz ul. Praskowska 1a/1
tel. 662349333
e-mail: damian.swieciec@wp.pl

Główny projektant: mgr inż. Damian Świąciec
Branża: Konstrukcja, architektura
Projektanci: Podpis

Konstrukcja: mgr inż. Damian Świąciec
ZAP/0026/PWOK/09

Architektura: inż. Piotr Schulz
GPKZ-7342/149/93

Konstrukcja sprawdzającej: mgr inż. Tadeusz Świąciec
ZAP/0072/PWOK/04

Tytuł rys.:

Rzut dachu

Data: 06.2020r Skala: 1:100 Nr rys.: A4

Projekt stanowi projekt wykonany przez autora. Skonsumowane materiały i usługi nie są wliczone w koszt projektu. Proszę o zapoznanie się z warunkami użytkowania projektu.