

Rzut parteru

skala 1:100




Wykaz pomieszczeń.

Nr	Nazwa pomiesz.	Pow./m2/	Posadzka.
1	WC męski	3,40	Gres
2	WC damski+niepełn.	4,72	Gres
3	Pom.gospodarcze	11,24	Gres
4	Sala główna	46,05	Gres

Razem parter: 65,95 m²

Pow. użytkowa- 65,95 m²
Pow.zabudowy- 82,39 m²
Kubatura- ok 333,80 m³

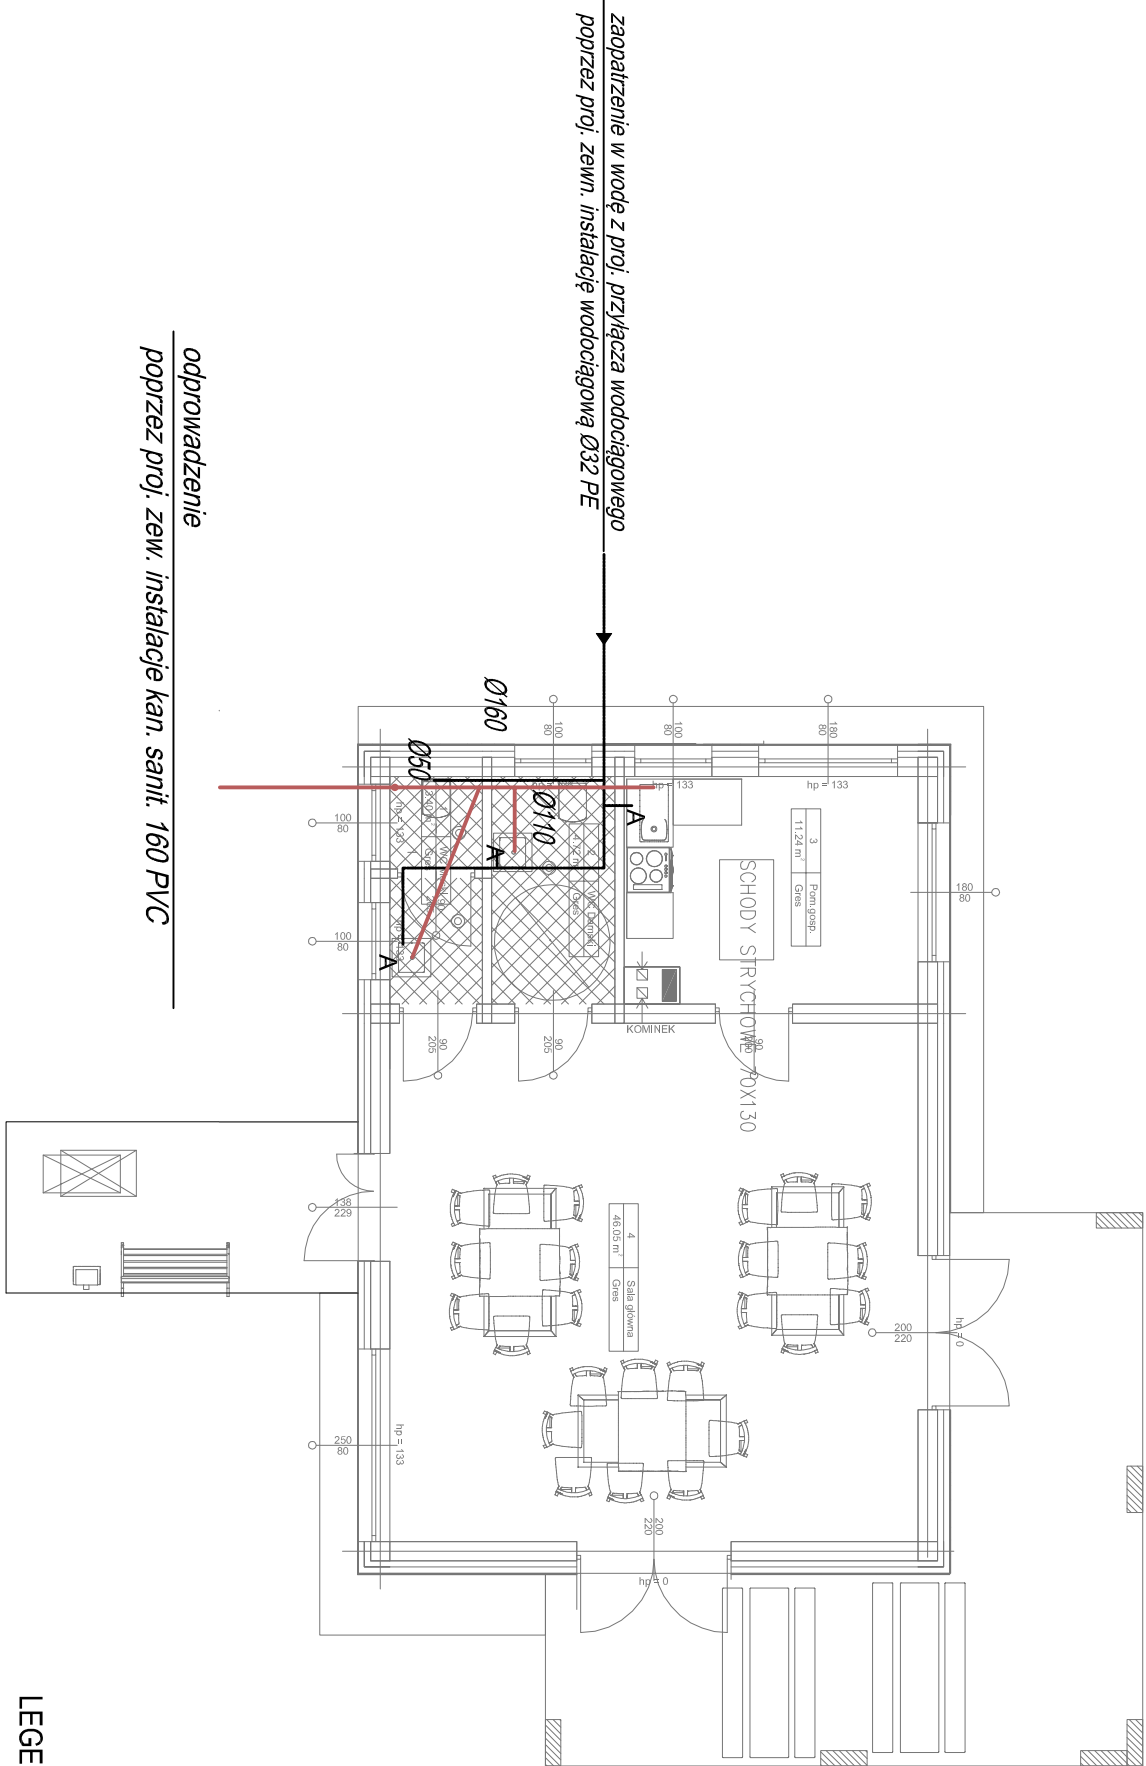

LEGENDA:

- - proj. instalacja wody zimnej - rura Pe-Xc
- - proj. instalacja kanalizacji sanitarnej - rura PVC
- A - proj.podgrzewacz c.w. 1,0Kw

Objekt / Temat: Budowa świetlicy wiejskiej		
Adres/Nr działki: 78-600 Gornica gmina Walcz dz nr 77/1 i 77/3		
Inwestor: Urząd Gminy Walcz ul. Dąbrowskiego 8 78-600 Walcz		
Faza: PROJEKT BUDOWLANY		
Jednostka Projektowa: „INŻ-BUD PROJEKTOWANIE” Damian Słwec 78-600 Walcz ul.Piastowska 1a/1 tel. 892354933 e-mail: damian-slwec@wp.pl		
Główny projektant	mgr inż.Damian Słwec	
Branża:	Sanitarna	
Projektanci:		
Opracował:	mgr inż.Damian Słwec	
Projektant	mgr inż.Szymon Karaśkiewicz ZAP/0107/PWOS/11	
Tytuł rys.: Rzut parteru		
Data: 06.2020r	Skala: 1:100	Nr rys.: S1
Projekt stanowi projekt poglądowy i nie jest przeznaczony do budowy. Proszę o nie kopiowanie i rozpowszechnianie bez zgody autora projektu.		