


RZUT FONTANNY


skala 1:100

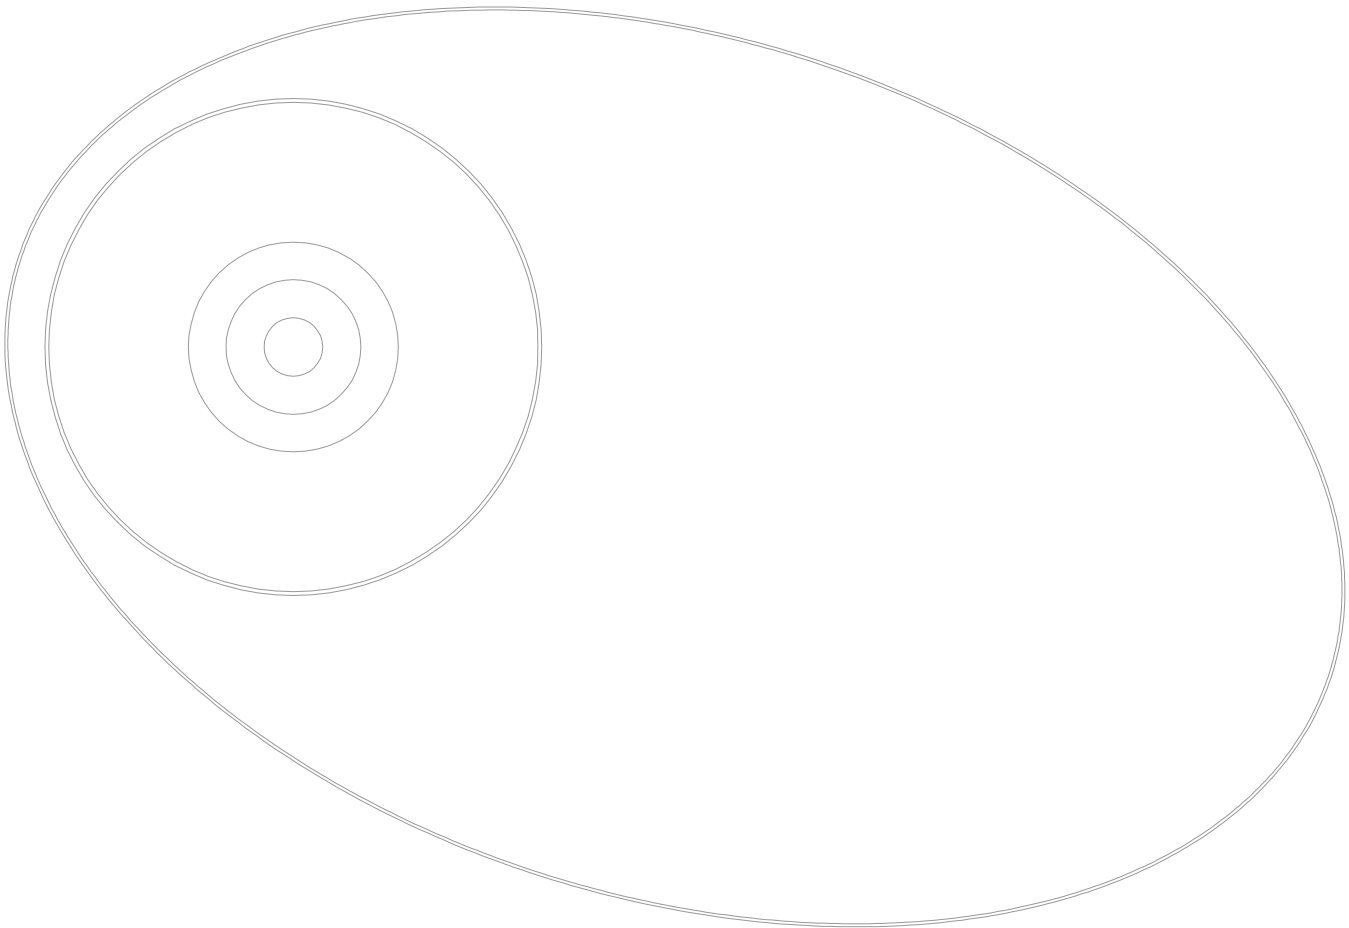


W1

WIDOK W1

skala 1:100

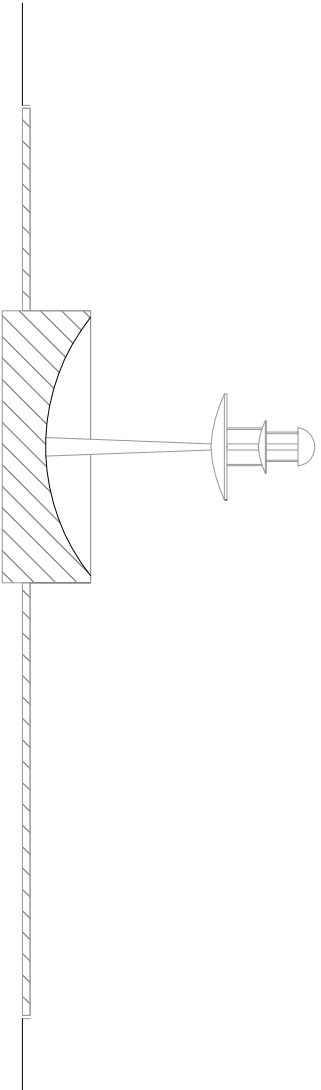

<div><div></div><div>Pracownia Architektury Krajobrazu</div></div>		Pracownia Architektury Krajobrazu Bartosz Glowacz ul. T. Rejtano 21/8 64-100 Leszno tel. 602466898 e-mail: architekt_krajobrazu@interia.pl NIP: 699-178-91-08 REGON: 301057369
---	--	---

TEMAT	Koncepcja zagospodarowania terenu przy ul. Lipowej w Lesznie na cele edukacyjno - rekreacyjne.		
	Projekt koncepcyjny		
ADRES INWESTORA	Miejskie Przedsiębiorstwo Wodociągów i Kanalizacji Sp. z o.o. ul. Lipowa 76A 64-100 Leszno		
ADRES INWESTYCJI	ul. Lipowa 64-100 Leszno		
ARCHITEKTURA KRAJOBRAZU	PROJ.	inż. Bartosz Glowacz architekt krajobrazu	
	PROJ.	mgr inż. Łukasz Glowacz architekt krajobrazu	
Fontanna		skala 1:100	
		nr rys. 3	
BRANŻA	DATA	strona	
ARCHITEKTURA	04-2018		