


**PARTER**

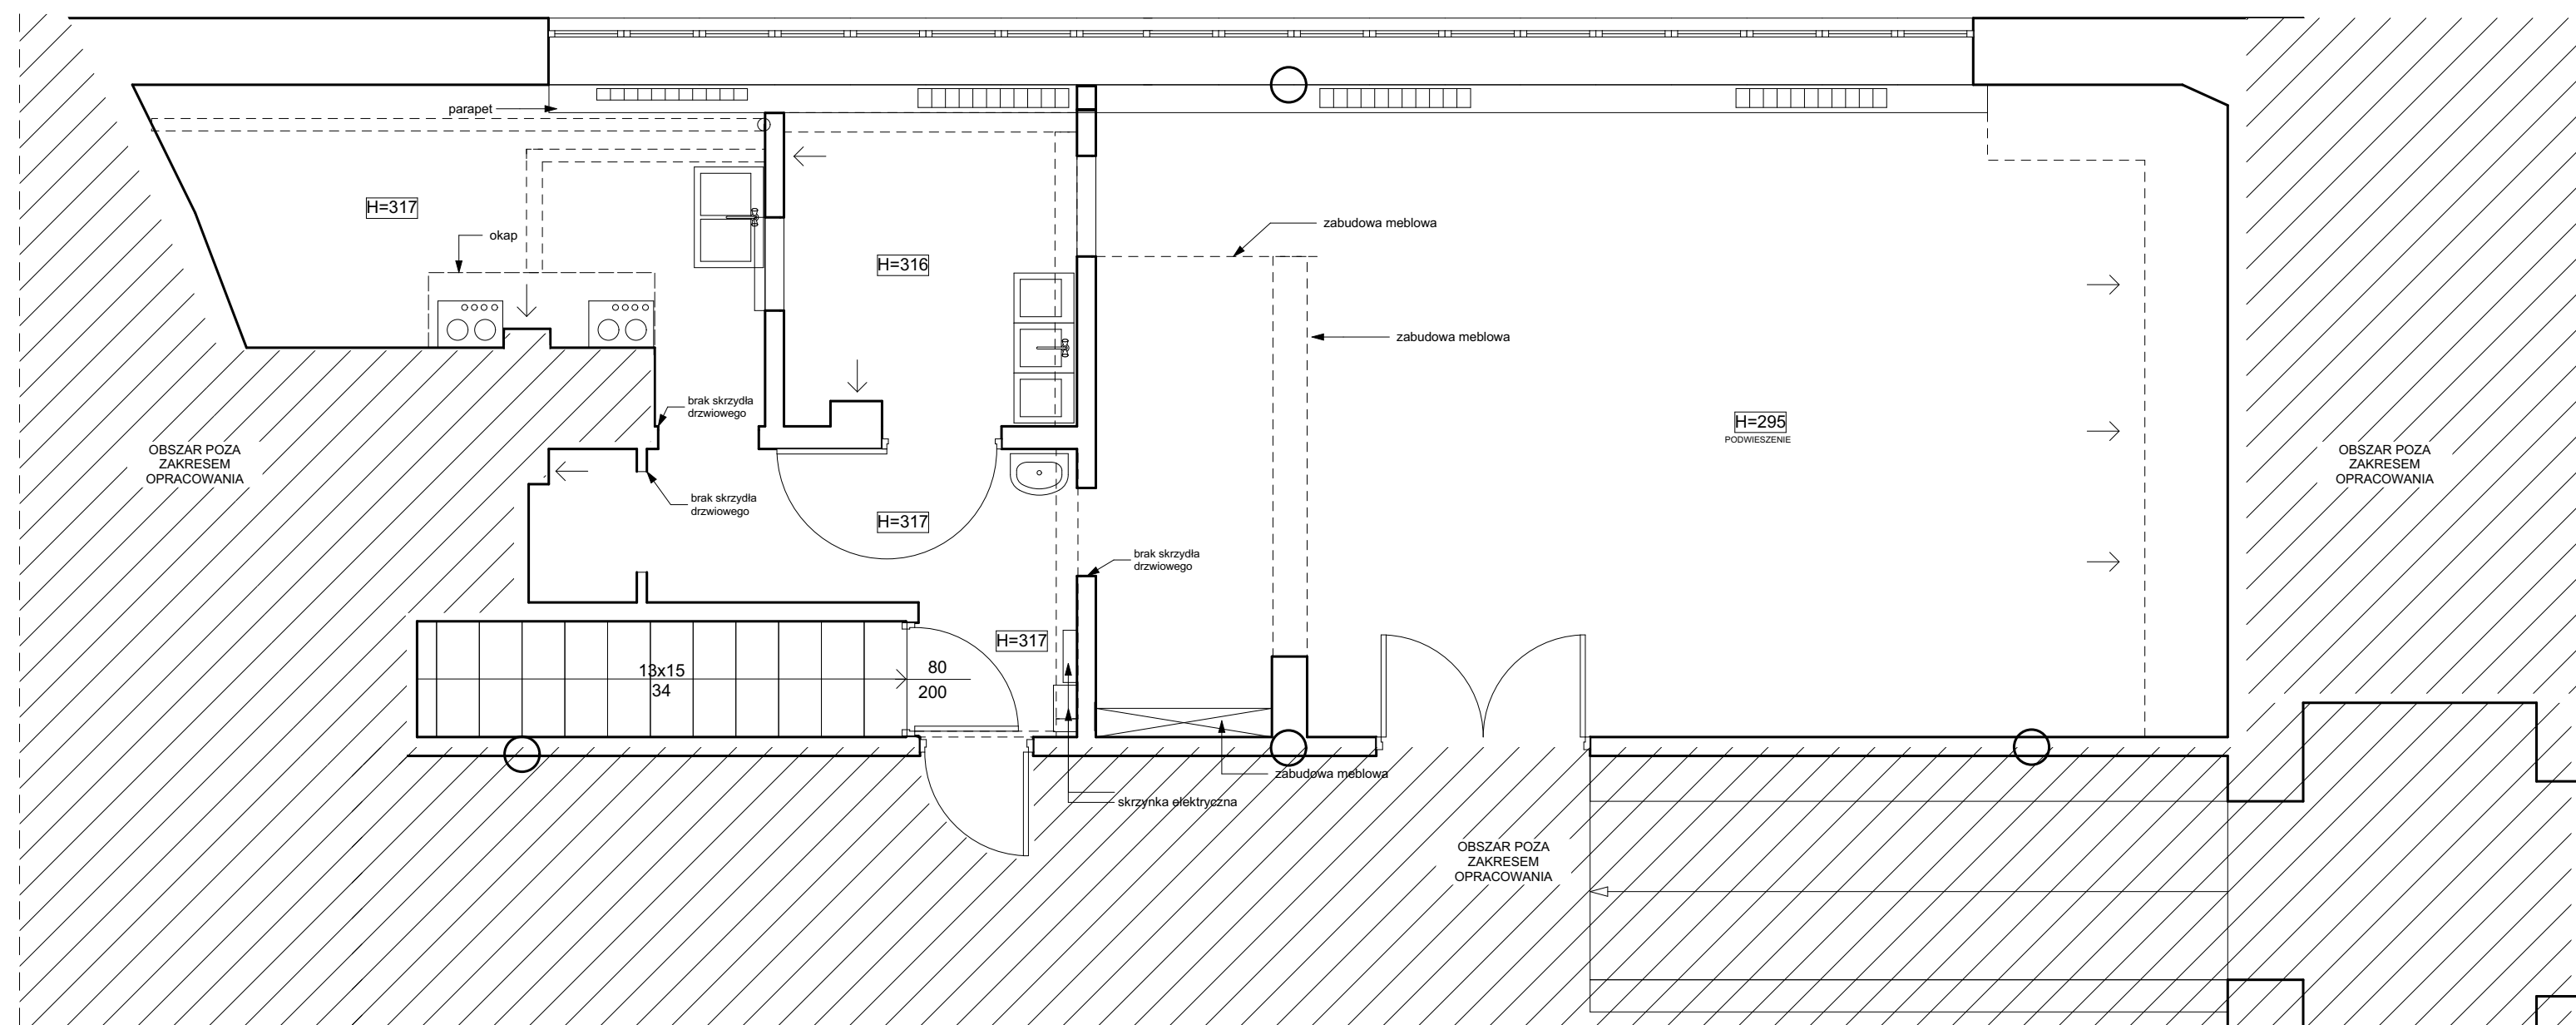

Legenda:	
Oznaczenie na rysunku	Opis elementu
	obszar poza zakresem opracowania
	granica opracowania
	wejście do budynku
	ściany istniejące
	grzejniki
	kanal wentylacji
	wysokość pomieszczenia

**UWAGI/notes:**

- przed przystąpieniem do robót wszystkie wymiary potwierdzić w naturze.
- wymiary potwierdzić po demontażu wyposażenia
- w razie stwierdzenia niezgodności z projektem, skontaktować się z projektantem w celu potwierdzenia przyjętych rozwiązań;
- otwory okienne zwymiarowano w świetle muru
- otwory drzwiowe zwymiarowano w świetle ościeżnicy

Powierzchnie obliczono według PN-ISO 9836:1997



JEDNOSTKA PROJEKTOWA / project unit:  
**Janowicz ARCHITEKCI** Sp. z o.o.  
 ul. Warszawska 96/39, 80-180 Gdańsk  
 tel./fax.: 58 303 71 40, www.janowicz.pl, e-mail: biuro@janowicz.pl

INWESTOR / client:  
**Urząd Marszałkowski  
 Województwa Pomorskiego**  
 ul. Okopowa 21/27 80-810 Gdańsk

NAZWA OPRACOWANIA / project name  
 Projekt technologiczny baru

ADRES INWESTYCJI / adress:  
 ul. Okopowa 21/27 80-810 Gdańsk

BRANŻA / industry:  
**TECHNOLOGIA**

FAZA PROJEKTU / work stage  
**PROJEKT BUDOWLANY**

GŁÓWNY PROJEKTANT / architect:  
 arch. **Rafał Janowicz**  
 nr upr.: PO/KK/102/05  
 w specjalności architektonicznej

podpis/ signature

ZESPÓŁ PROJEKTOWY / project group

arch. **Andrzej Stokwisz**

arch. **Andrzej Kuligowski**

arch. **Adrianna Kuligowska**

Nr Licencji: ArchiCAD 8-56082732, ArchiCAD 8-5690012, ArchiCAD 10 6058090

NAZWA PLANSZY / Drawing name  
**INWENTARYZACJA**

DATA / date:  
 listopad 2019

SKALA / scale:  
**1:50**

RYSUNEK NR / drawing no:  
**I-01**