

Jednostka projektowa:

JR- Justyna Rybak
Wielka Wieś 8
27-215 Wąchock
Tel: 880-149-474; 880-815-418

PROJEKT TECHNICZNY

**„Przebudowa drogi gminnej nr 321004T Dzierążnia-Marianów ”
km 1+000 – km 3+753,96**

Inwestor:
Gmina Działoszyce
Ul. Skalbmierska 5
28-440 Działoszyce

Adres: 260801_5 Działoszyce – obszar wiejski/0019 Marianów/ działka nr 66

działki

Obręb 260801_5 Działoszyce – obszar wiejski/0008 Dzierążnia/ działka nr 15, 306, 516

Jednostka ewidencyjna

Branża **DROGOWA**

Kategoria obiektu **Kategoria XXV – drogi i kolejowe drogi szynowe**
budowlanego

Autorzy opracowania: specjalność drogowa

Imię i nazwisko

Uprawnienia

Podpis

Projektant :

mgr inż.

Justyna Rybak

SWK/0093/PWBD/15

Rataje, sierpień 2021r

Rataje; dnia,

OŚWIADCZENIE

Na podstawie art. 20 ust.4 ustawy z dnia 7 lipca 1994r. – Prawo budowlane

OŚWIADCZAM

że projekt techniczny „**Przebudowa drogi gminnej nr 321004T Dzierążnia-Marianów**” km 1+000 – km 3+753,96

Adres inwestycji: *powiat pińczowski, gmina Działoszyce, obręb Marianów działka nr 66*

obwód Dzierążnia działka nr 15, 306, 516

został sporządzony zgodnie z obowiązującymi przepisami, zasadami wiedzy technicznej oraz normami.

Podpisy:

Projektant:

O P I S T E C H N I C Z N Y

1. PODSTAWA OPRACOWANIA :

- USTALENIA z Inwestorem,
- MAPA zasadnicza
- Inwentaryzacja geodezyjna urządzeń w terenie
- Katalog powtarzalnych Elementów Drogowych cz. I, II, III Warszawa 1979r i 1982r
- „Katalog Typowych Konstrukcji Nawierzchni Podatnych i Półsztywnych” wydany przez Generalną Dyрекcję Dróg Publicznych i Instytut Badawczy Dróg i Mostów, Warszawa 1997r
- Wizja na działce

2. PODSTAWA PRAWNA:

- USTAWA z dnia 7 lipca 1994r. - Prawo budowlane
- Rozporządzenie Ministra Infrastruktury z dnia 2 września 2004r w sprawie szczegółowego zakresu i formy dokumentacji projektowej, specyfikacji technicznych wykonania i odbioru robót budowlanych oraz programu funkcjonalno-użytkowego
- Rozporządzenie Ministra Transportu i Gospodarki Morskiej z dnia 2 marca 1999r w sprawie warunków technicznych jakim powinny odpowiadać drogi publiczne i ich usytuowanie
- Wytyczne Projektowania Obiektów i Urządzeń Budownictwa Specjalnego w Zakresie Komunikacji – Światła Mostów i Przepustów WP-D 12
- „Wytyczne Projektowania Ulic” wydane przez Generalną Dyрекcję Dróg Publicznych, Warszawa 1992r
- Rozporządzenie Ministra Transportu, Budownictwa i Gospodarki Morskiej z dnia 25 kwietnia 2012r w sprawie ustalania geotechnicznych warunków posadawiania obiektów budowlanych
- Rozporządzenie Ministra Transportu, Budownictwa i Gospodarki Morskiej z dnia 11 września 2020r w sprawie szczegółowego zakresu i formy projektu budowlanego
- Instrukcja o znakach drogowych – „Zasady stosowania znaków i urządzeń bezpieczeństwa ruchu.

3. PRZEDMIOT I ZAKRES OPRACOWANIA:

Przedmiotem niniejszego opracowania jest projekt techniczny pt: „Przebudowa drogi gminnej nr 321004T Dzierążnia – Marianów od km 1+000 do km 3+753,96”

Projekt swoim zakresem obejmuje:

- Przebudowę drogi gminnej
- Budowę rowu otwartego szczelnego wzdłuż drogi
- Budowę zjazdów indywidualnych

4. ISTNIEJĄCY STAN ZAGOSPODAROWANIA TERENU:

Odcinek drogi gminnej nr 321004T podlegający przebudowie rozpoczyna się w km 1+000 drogi na końcu istniejącej nawierzchni bitumicznej w miejscowości Dzierążnia działka ewidencyjna 516 i biegnie w kierunku północno-zachodnim w kierunku miejscowości Marianów. W przeważającej części droga przebiega w wąwozie lessowym. Koniec projektowanej drogi znajduje się na krawędzi istniejącej nawierzchni bitumicznej w miejscowości Marianów na działce ewidencyjnej nr 66.

Odcinek drogi przewidziany do przebudowy posiada obecnie nawierzchnię tłuczniovą o szerokości 3,0 - 5 m.

5. PROJEKTOWANE ZAGOSPODAROWANIE TERENU:

W ramach przebudowy odcinka drogi gminnej projektuje się wykonanie drogi o nawierzchni bitumicznej szerokości 3,5 m z dwoma mijankami o długości 25m szerokości wraz z jezdnią 5,0 m i skosami 1:2. Przebudowa obejmie również wykonanie odwodnienia drogi w postaci ścieku betonowego na odcinku drogi od km 1+000 do km 1+170 oraz od km 3+540 do końca opracowania. Na odcinku drogi od km 1+170 do km 3+540 projektuje się prawostronny rów szczelny wykonany z prefabrykatów betonowych.

Wzdłuż nawierzchni projektuje się obustronne pobocza szerokości z destruktu asfaltowego zagęszczonego i skropionego emulsją asfaltową.

Projektowana niweleta dopasowuje przebieg drogi do otoczenia.

6. PLAN SYTUACYJNY

Początek projektowanej drogi podlegającej przebudowie znajduje się na działce 516 obręb Dzierążnia następnie przebiega w kierunku północno-zachodnim na działkę ewidencyjną nr 306 następnie w kierunku północnym przez działkę ewidencyjną nr 15 obrębu ewidencyjnego Dzierążnia. Na koniec droga skręca ponownie w kierunku północno zachodnim na działkę ewidencyjną nr 66 obrębu ewidencyjnego Marianów i tam znajduje się koniec opracowania na krawędzi istniejącej nawierzchni bitumicznej.

W ramach przebudowy projektuje się wykonanie nawierzchni bitumicznej szerokości 3,5m, obustronnych poboczy z destruktu skropionego emulsją asfaltową o szerokości 0,75m, budowę odwodnienia drogi w postaci ścieku z prefabrykatów betonowych oraz rowu przydrożnego szczelnego.

W wyniku przebudowy drogi poprawie ulegnie komfort jazdy oraz zostanie zapewniony dostęp do pól znajdujących się wzdłuż drogi oraz ograniczy dalsze pogłębianie się wąwozów.

Trasa drogi przebiega przez wierzchołki wyokrąglone łukami kołowymi bez krzywych przejściowych. Zmiany kierunku mniejsze od 1° prowadzone są bez wyłukowań. Wszystkie dane do tyczenia podano na rysunku Projekt Zagospodarowania Terenu.

Niweletę drogi należy prowadzić po istniejącym terenie. W projekcie przewidziano profilowanie podłoża w celu zapewnienia odpowiednich spadków poprzecznych.

7. PRZEKROJE NORMALNE

Droga gminna nr 321004T posiada następujące parametry:

- szerokość nawierzchni drogi 3,5 m
- szerokość poboczy obustronnych 0,75m
- Pochylenia poprzeczne nawierzchni jezdni jednostronne prawostronne 2%.
- Spadek pobocza 6%

Dane dotyczące przekrojów normalno – konstrukcyjnych podają rysunki nr 4 (przekroje normalno – konstrukcyjne)

8. UKŁAD KONSTRUKCYJNY OBIEKTU

8.1. *Kategoria ruchu*

Kategorię ruchu ustalono na podstawie :

- Ustaleń z Gminą Działoszyce
- Według Katalogu Typowych Konstrukcji Nawierzchni Podatnych i Półsztywnych, Generalna Dyrekcja Dróg Publicznych Warszawa 1997 drogę objętą opracowaniem należy zaliczyć do dróg lokalnych o kategorii obciążenia ruchem **KR1**

8.2. *Parametry drogi*

Kategoria obciążenia ruchem KR1

Prędkość projektowa 30 km/h

Projektowany nacisk osi na jezdnię 80 kN

Droga kategorii D - dojazdowa

8.3. *Przyjęta technologia konstrukcji*

Konstrukcja jezdni

Od km 1+580 do km 3+753,96

- warstwa ścieralna z betonu asfaltowego AC8S gr. 4cm
- warstwa wiążąca z betonu asfaltowego AC11W gr. 4cm
- podbudowa kruszywo łamane stabilizowane mech. 0-31,5mm gr. 22cm
- ulepszone podłoże grunt stabilizowany cementem $R_m=2,5$ MPa gr.15 cm

Konstrukcja jezdni

Od km 1+000 do km 1+580

- warstwa ścieralna z betonu asfaltowego AC8S gr. 4cm
- warstwa wiążąca z betonu asfaltowego AC11W gr. 4cm
- podbudowa kruszywo łamane stabilizowane mech. 0-31,5mm gr. 22cm

Konstrukcja poboczy

- destrukta skropiony emulsją asfaltową gr. 8 cm

9. Odwodnienie

Zaprojektowano powierzchniowe odwodnienie projektowanej drogi za pomocą spadku poprzecznego oraz spadków podłużnych przebudowywanej drogi, woda odprowadzana będzie do rowu szczelnego.

Na odcinku drogi od km 1+170 do km 3+540 projektuje się rów przydrożny z korytek betonowych prefabrykowanych o wymiarach 40x54x35 cm ułożonych na podsypce cementowo-piaskowej 1:4 gr. 10 cm. Na pozostałych odcinkach drogi projektowane jest korytko ściekowe z prefabrykatów betonowych o wymiarach 50x50x15 cm ułożonych na ławie betonowej C16/20 gr. 10 cm. Na zjazdach projektowane jest korytko betonowe z pokrywą w celu umożliwienia przejazdu.

10.ZJAZDY

W ramach inwestycji projektuje się również budowę zjazdów na działki prywatne. Zjazdy należy wykonać w kruszywa łamanego 0-31,5 mm gr. 22 cm szerokości 5m w granicy pasa drogowego.

11.INSTALACJE OBCE

Na terenie inwestycji nie stwierdzono usytuowanie instalacji obcych. W przypadku stwierdzenia sieci należy niezwłocznie zawiadomić Inspektora Nadzoru.

12.UWAGI KOŃCOWE

Roboty budowlane wykonać pod nadzorem osoby uprawnionej.


Wszelkie wątpliwości wyjaśnić z autorem projektu.

Materiały budowlane oraz elementy prefabrykowane winny posiadać atesty techniczne oraz odpowiadać ustaleniom odnośnych norm.

Roboty budowlane - montażowe i rzemieślnicze powinny być wykonywane zgodnie z zasadami sztuki budowlanej oraz obowiązującymi przepisami i normami.

Przy wykonywaniu prac należy szczególną uwagę zwrócić na ochronę przyrody i zagrożenia dla środowiska wynikające z realizacji niniejszej inwestycji.

*Opis opracowała:
mgr inż. Justyna Rybak*

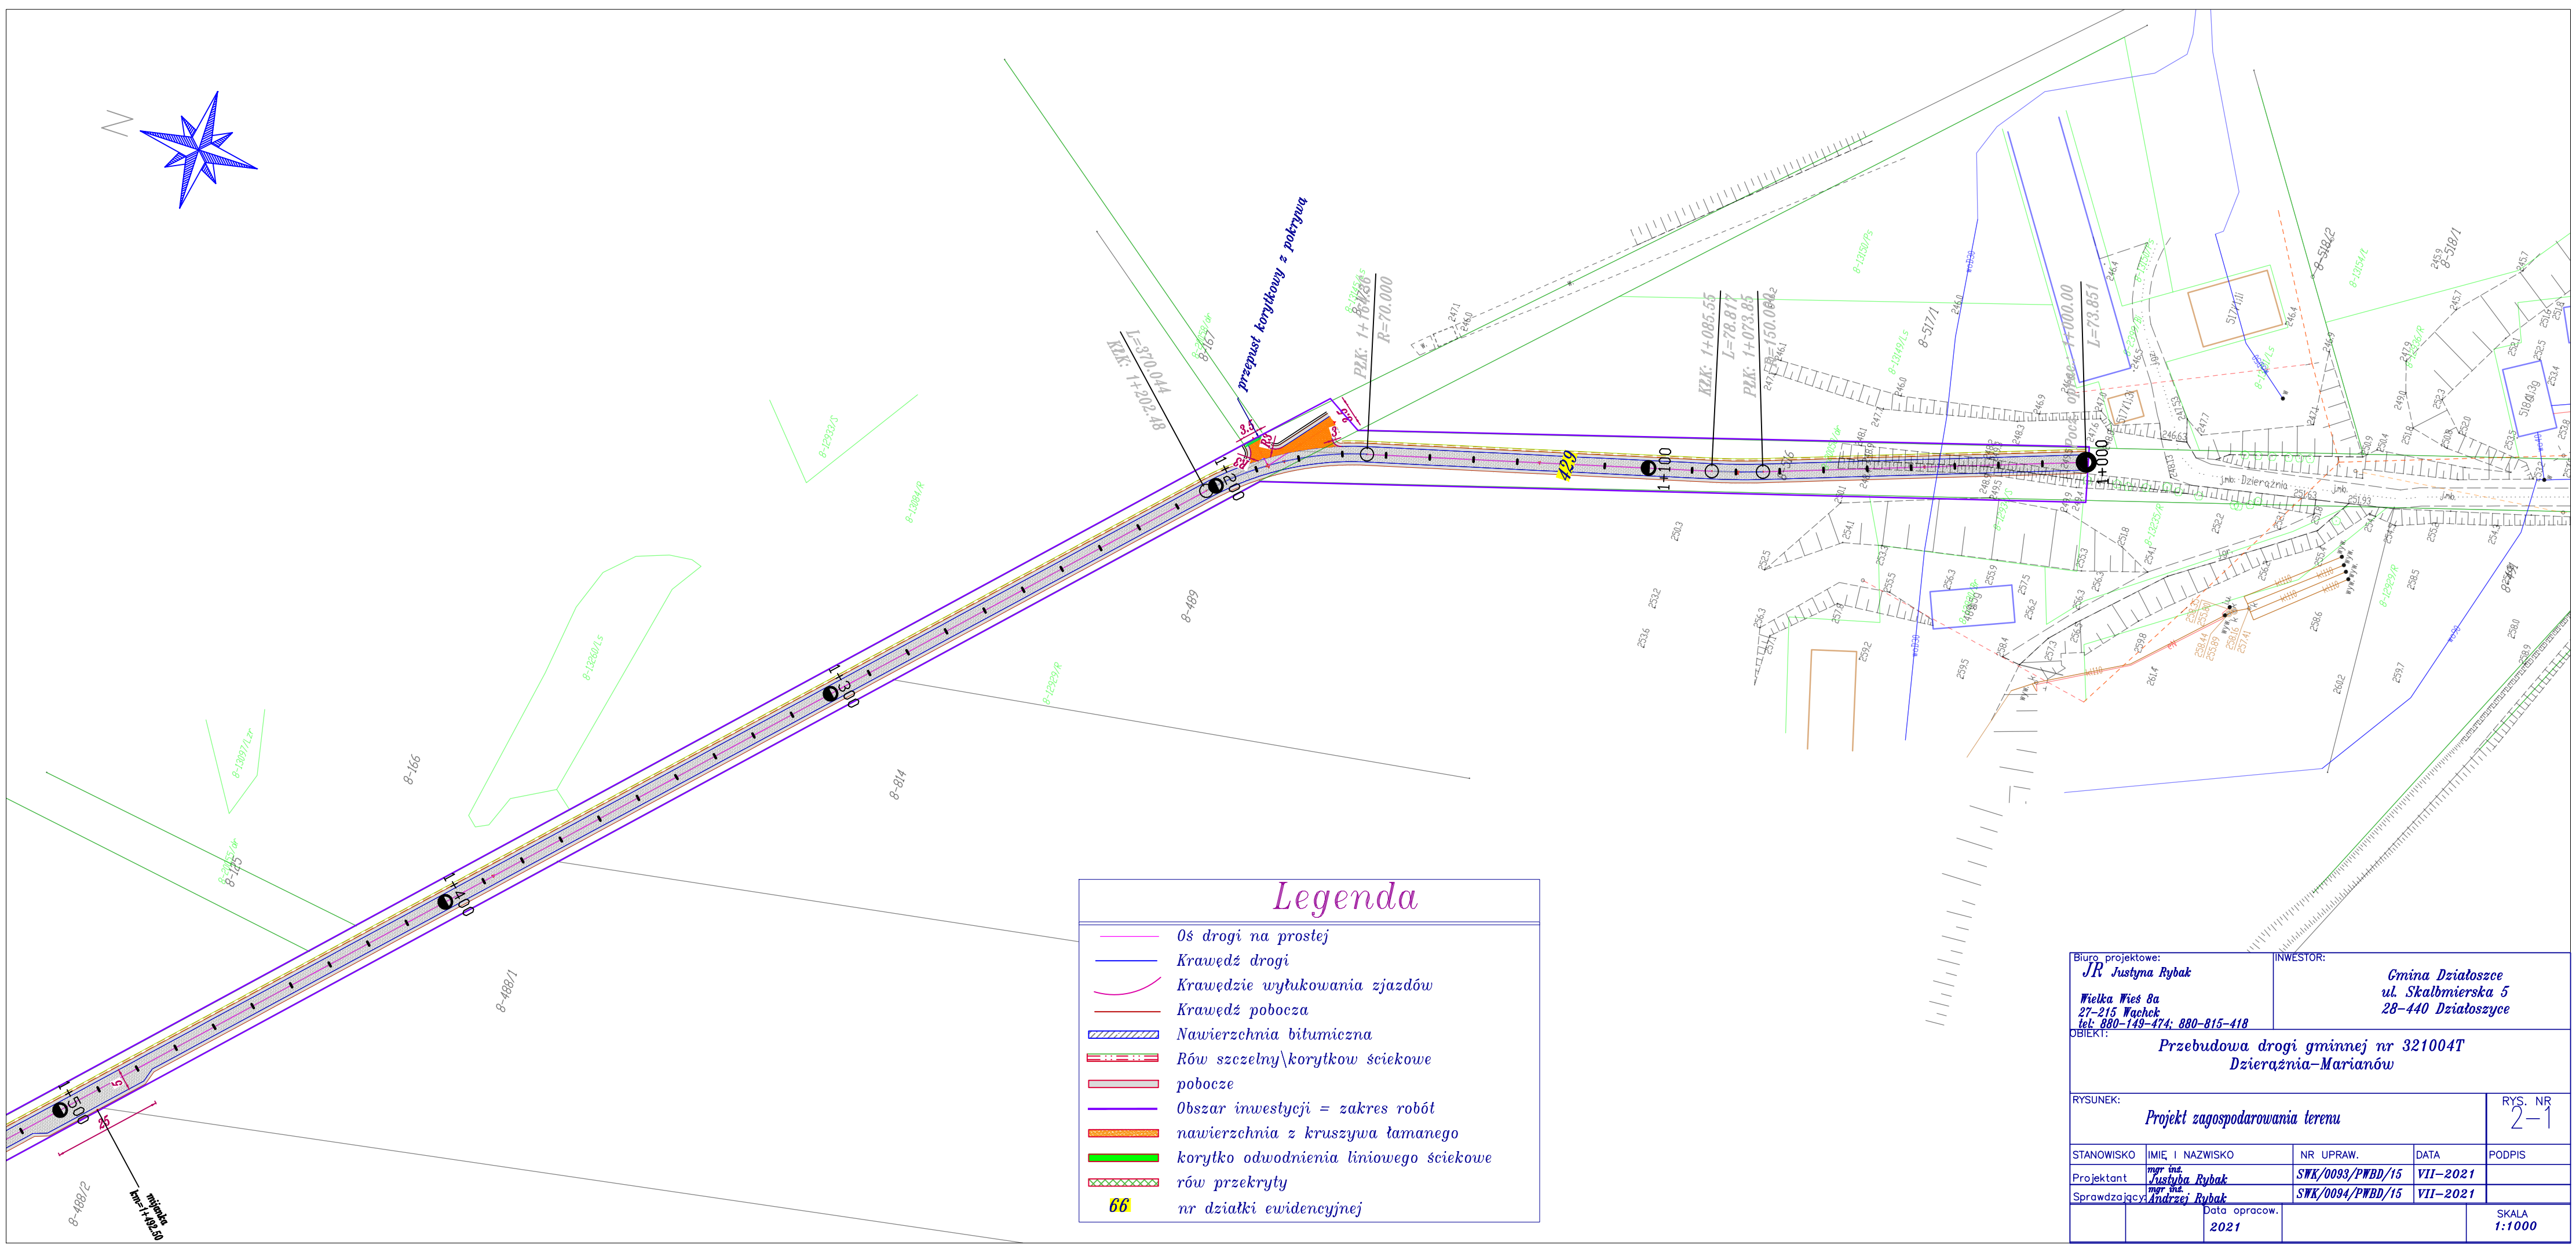

Legenda


	Osł drogi na prostej
	Krawężnik drogi
	Krawężnik wyłukowania zjazdów
	Krawężnik pobocza
	Nawierzchnia bitumiczna
	Rów szczelny\korytko ścięte
	pobocze
	Obszar inwestycji = zakres robót
	nawierzchnia z kruszywa łamanego
	korytko odwodnienia liniowego ścięte
	rów przekryty



66 nr działki ewidencyjnej

INWESTOR:

*Gmina Działoszce
ul. Skalbmierska 5
28-440 Działoszycze*

RYSUNEK:			RYS. NR 2-1	
Projekt zagospodarowania terenu				
STANOWISKO	IMIĘ I NAZWISKO	NR UPRAW.	DATA	PODPIS
Projektant	mgr inż. Justyna Rybak	SWK/0093/PWBD/15	VII-2021	
Sprawdzający	mgr inż. Andrzej Rybak	SWK/0094/PWBD/15	VII-2021	
	Data opracow. 2021	SKALA 1:1000		

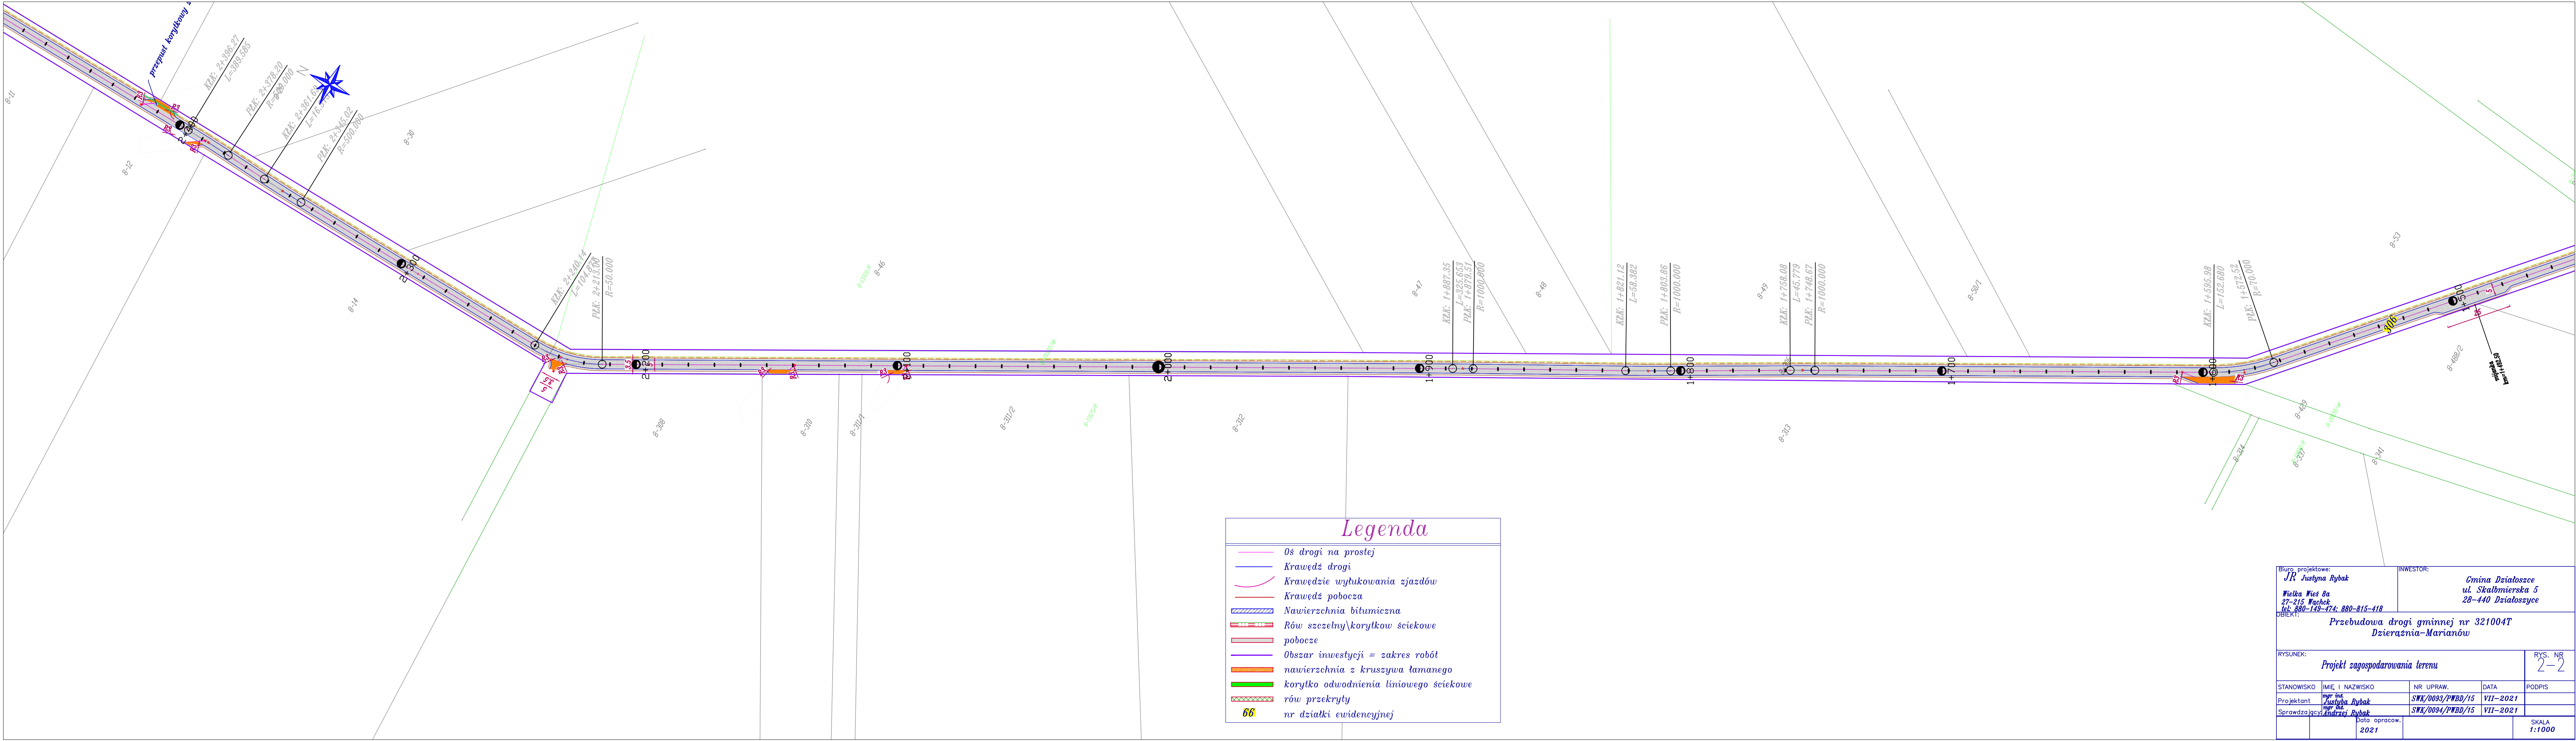


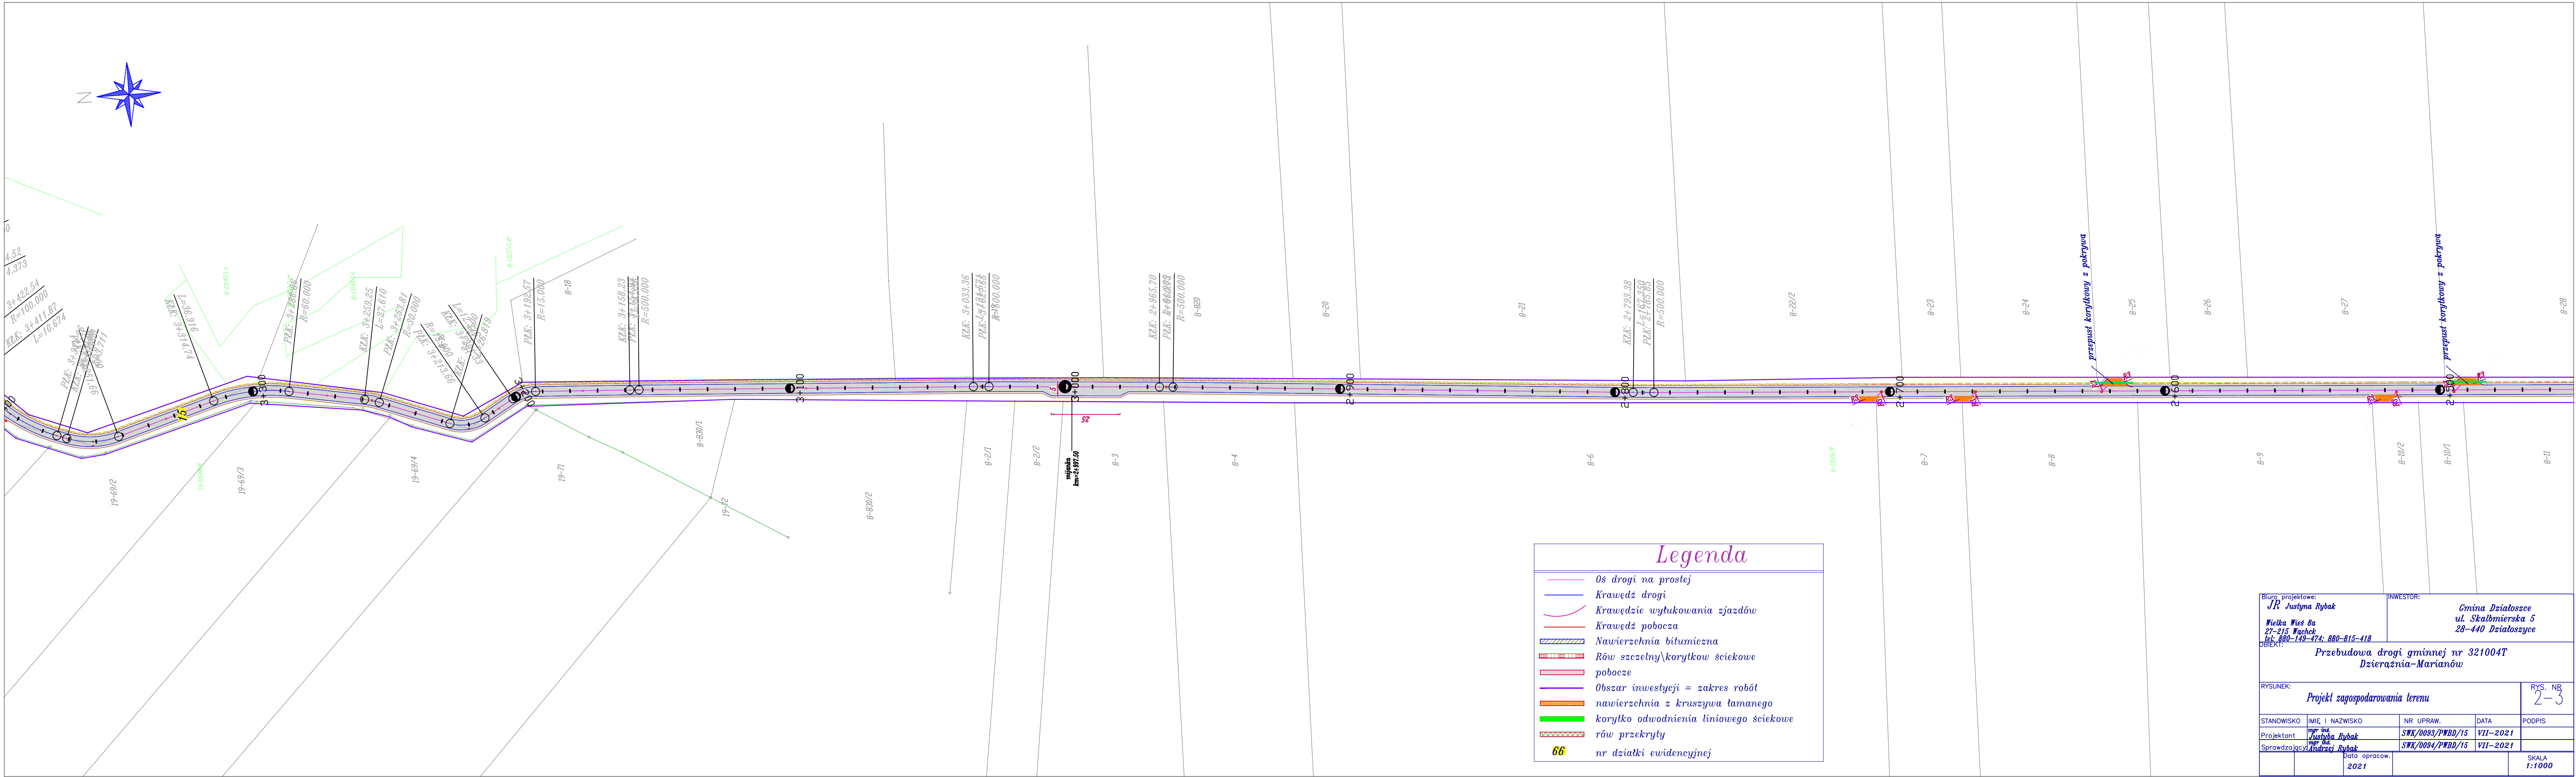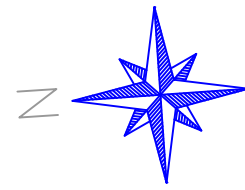

Legenda

- Os drogi na prostej
- Krawędź drogi
- Krawędzie wyłukowania zjazdów
- Krawędź pobocza
- Nawierzchnia bitumiczna
- Rów szczelny/korytkow sciekowe
- pobocze
- Obszar inwestycji = zakres robót
- nawierzchnia z kruszywa łamanego
- korytko odwodnienia liniowego sciekowe
- rów przekryty
- nr działki ewidencyjnej

Biuro projektowe: JR Justyna Rybak Wielka Wieś 8a 27-215 Wąchock tel. 880-149-474; 880-815-418		INWESTOR: Gmina Działoszce ul. Skalmierska 5 28-440 Działoszce		
DZIAŁ: Przebudowa drogi gminnej nr 321004T Dzierżnia-Marianów				
RYSUNEK: Projekt zagospodarowania terenu			RYS. NR 2-3	
STANOWISKO	IMIĘ I NAZWISKO	NR UPRAW.	DATA	PODPIS
Projektant	mgr inż. Justyna Rybak	SWK/0093/PWBD/15	VII-2021	
Sprawdzający	mgr inż. Andrzej Rybak	SWK/0094/PWBD/15	VII-2021	
	Data opracow. 2021			SKALA 1:1000

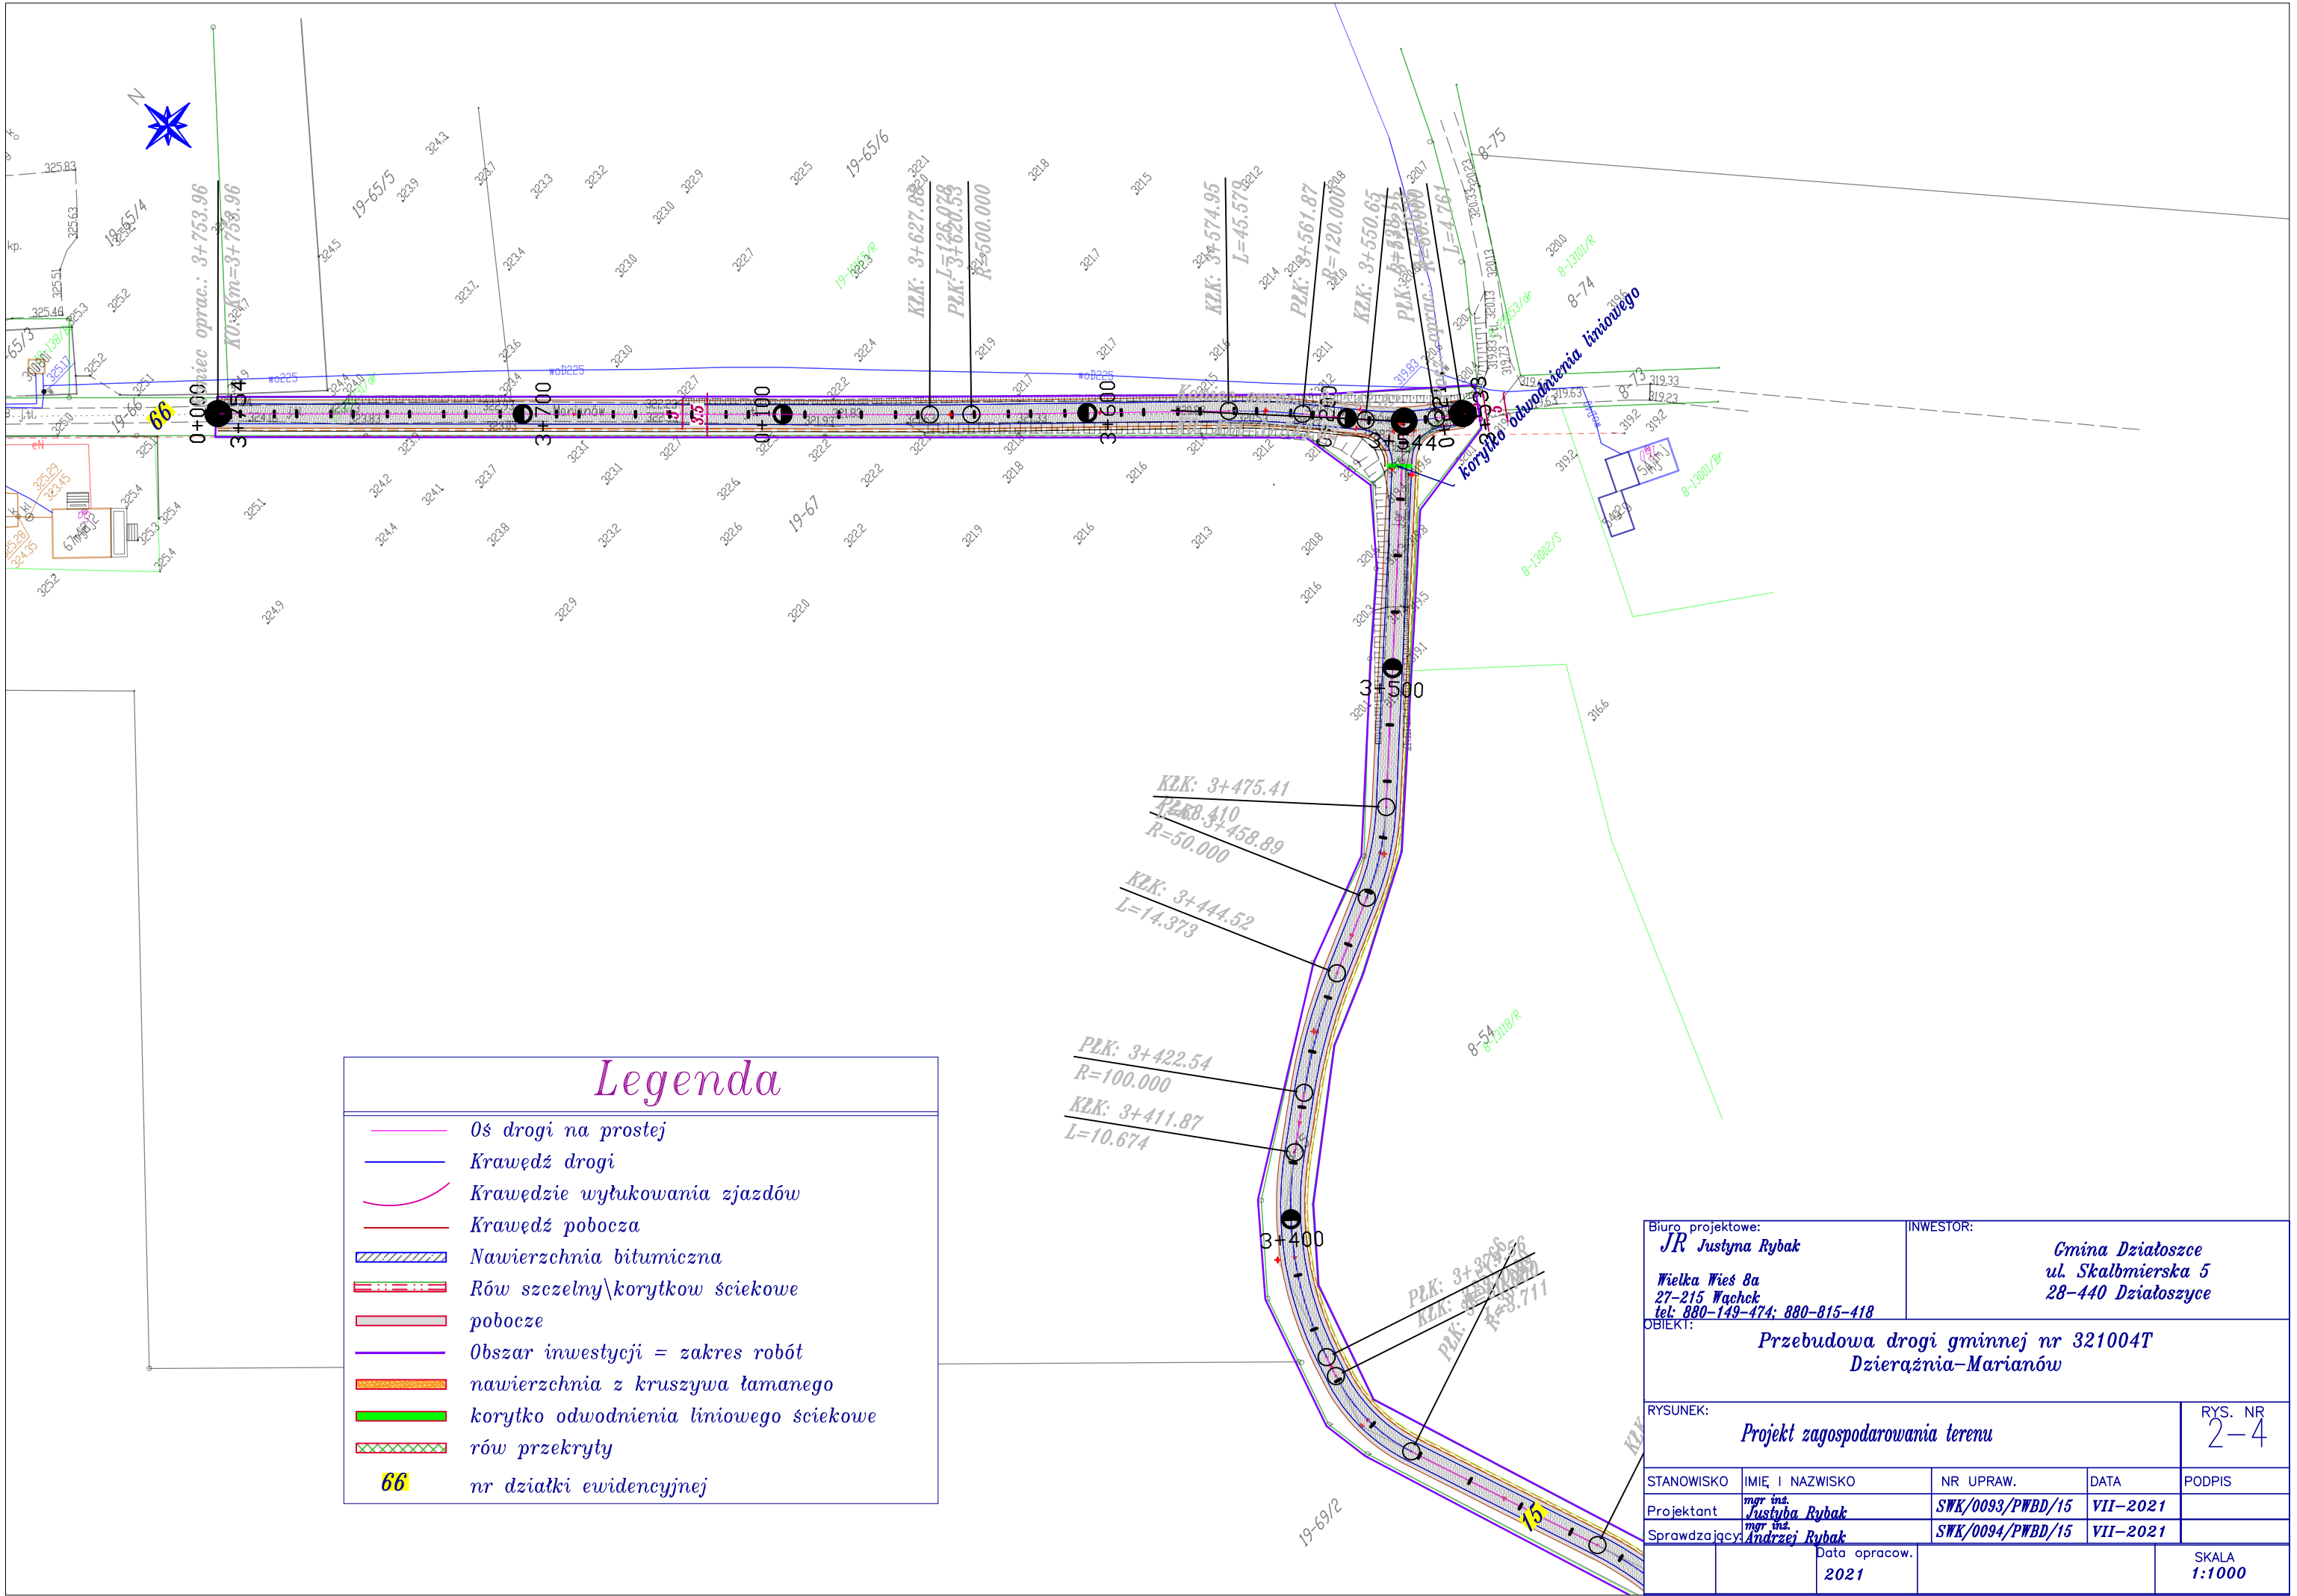


Legenda	
	Os drogi na prostej
	Krawędź drogi
	Krawędzie wyłukowania zjazdów
	Krawędź pobocza
	Nawierzchnia bitumiczna
	Rów szczelny\korytkow ściekowe
	pobocze
	Obszar inwestycji = zakres robót
	nawierzchnia z kruszywa łamanego
	korytko odwodnienia liniowego ściekowe
	rów przekryty
	nr działki ewidencyjnej


Biuro projektowe: <i>JR Justyna Rybak</i> <i>Wielka Wieś 8a</i> <i>27-215 Wąchock</i> <i>tel: 880-149-474; 880-815-418</i>		INWESTOR: <i>Gmina Działoszce</i> <i>ul. Skalmierska 5</i> <i>28-440 Działoszycze</i>		
OBIEKT: <i>Przebudowa drogi gminnej nr 321004T</i> <i>Dzierążnia-Marianów</i>				
RYSUNEK: <i>Projekt zagospodarowania terenu</i>			RYS. NR <i>2-4</i>	
STANOWISKO	IMIĘ I NAZWISKO	NR UPRAW.	DATA	PODPIS
Projektant	<i>mgr inż. Justyna Rybak</i>	<i>SWK/0093/PWBD/15</i>	<i>VII-2021</i>	
Sprawdzający	<i>mgr inż. Andrzej Rybak</i>	<i>SWK/0094/PWBD/15</i>	<i>VII-2021</i>	
		Data opracow. <i>2021</i>		SKALA <i>1:1000</i>




Przekrój I
km 3+540 – km 3+753,96
skala 1:50

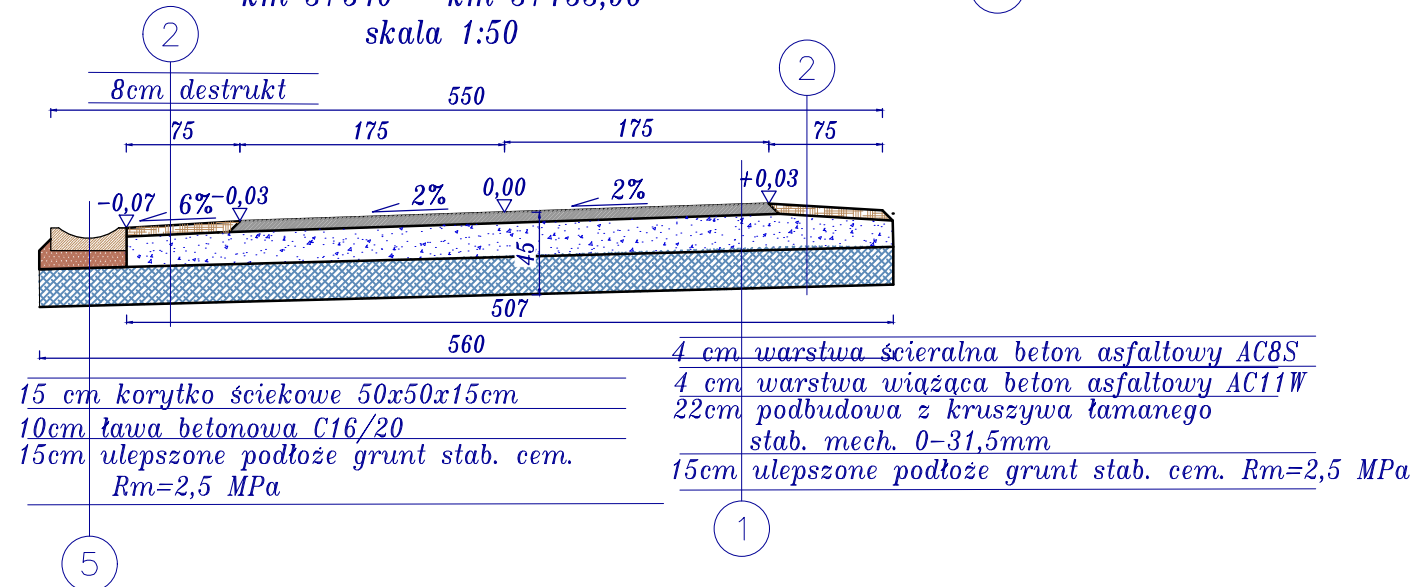


Przekrój III
km 1+170 – km 1+580
skala 1:50

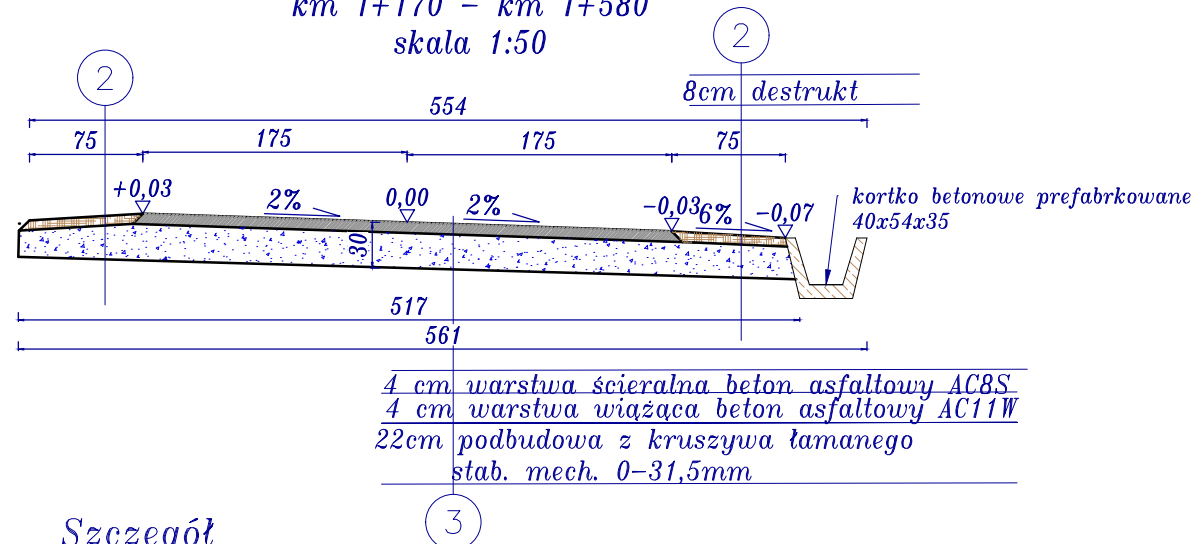


Szczegół
przepust korytkowy z pokrywą
skala 1:20

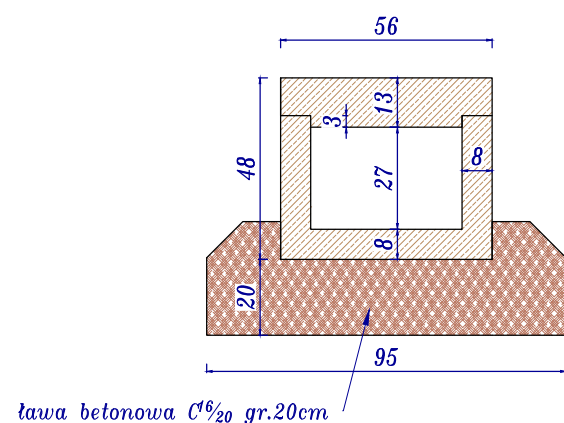


Szczegół
korytko odwodnienia liniowego
skala 1:20

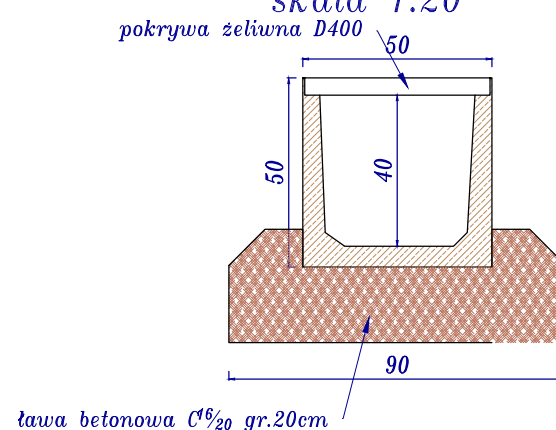

Przekrój II
km 1+580 – km 3+540
skala 1:50

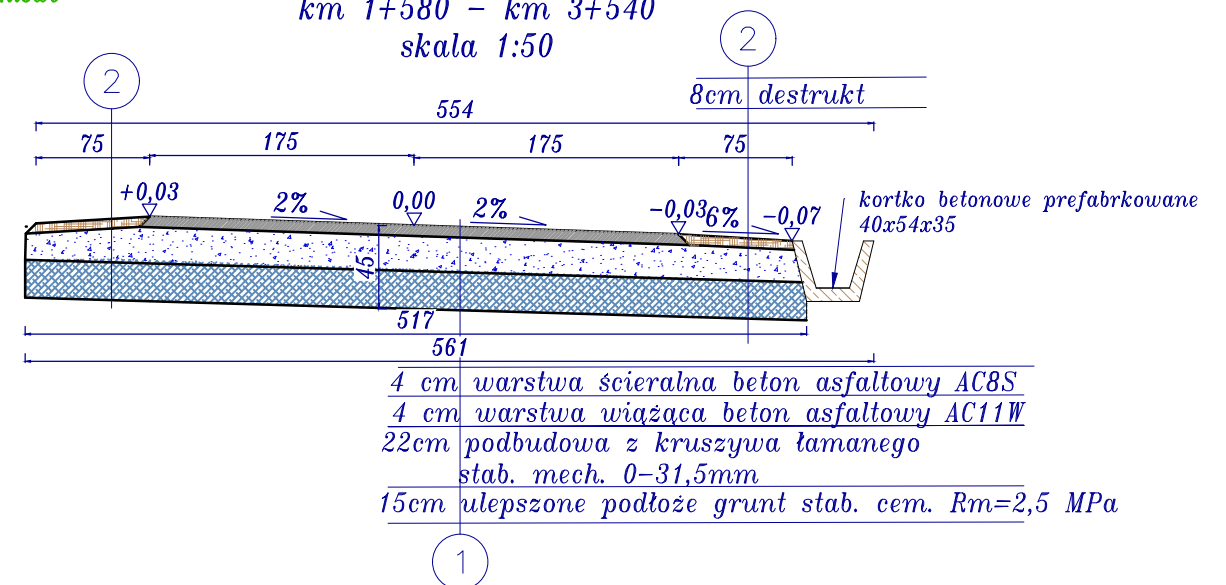

Przekrój IV
km 1+000 – km 1+170
skala 1:50

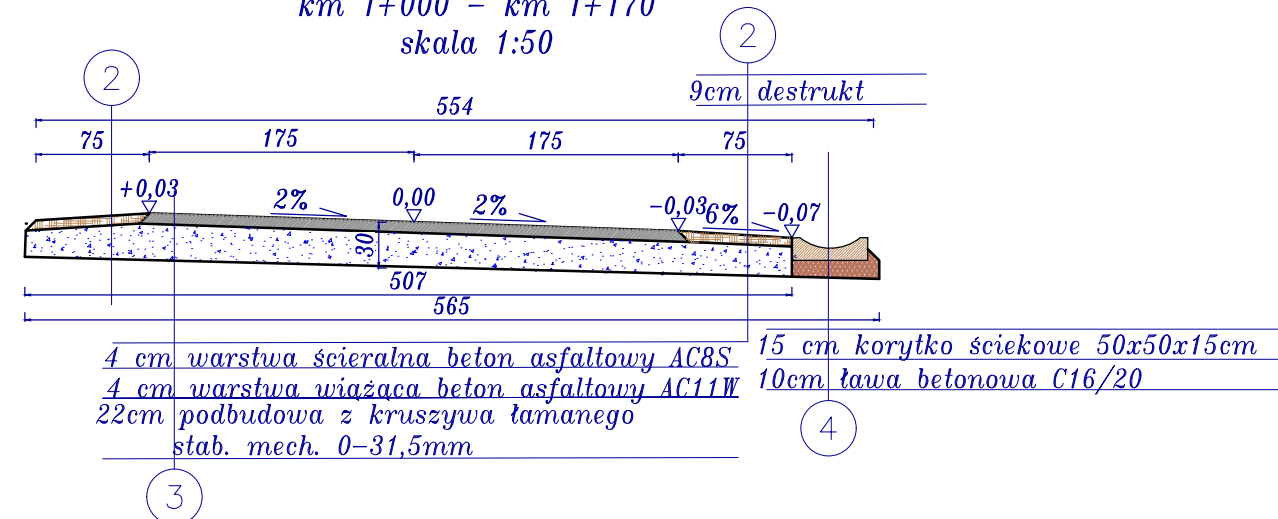

Biuro projektowe: <i>JR Justyna Rybak</i> <i>Wielka Wieś 8a</i> <i>27-215 Wąchock</i> <i>tel: 880-149-474; 880-815-418</i>		INWESTOR: <i>Gmina Działoszce</i> <i>ul. Skalbmierska 5</i> <i>28-440 Działoszyce</i>		
OBIEKT: <i>Przebudowa drogi gminnej nr 321004T</i> <i>Dzierążnia-Marianów</i>				
RYSUNEK: <i>Przekroje konstrukcyjne</i>			RYS. NR <i>4-1</i>	
STANOWISKO	IMIĘ I NAZWISKO	NR UPRAW.	DATA	PODPIS
Projektant	<i>mgr inż. Justyna Rybak</i>	<i>SWK/0093/PWBD/15</i>	<i>VII-2021</i>	
Sprawdzający	<i>mgr inż. Andrzej Rybak</i>	<i>SWK/0094/PWBD/15</i>	<i>VII-2021</i>	
	Data opracow. <i>2021</i>	SKALA <i>1:50</i>		



ŚWIĘTOKRZYSKA
OKRĘGOWA
IZBA
INŻYNIERÓW
BUDOWNICTWA

Kielce, dnia 29 czerwca 2015r.

Okręgowa Komisja Kwalifikacyjna
sygn. akt SK-0054-0034(2)/15

DECYZJA

Na podstawie art. 24 ust. 1 pkt 2 ustawy z dnia 15 grudnia 2000r. o samorządach zawodowych architektów oraz inżynierów budownictwa (*Dz.U. z 2014r. poz. 1946 z późn. zm.*) i art. 12 ust. 2 i ust. 3, ust. 4c pkt 3, art. 14 ust. 1 pkt 3b ustawy z dnia 7 lipca 1994r. Prawo budowlane (*Dz.U. z 2013r. poz. 1409 z późn. zm.*) oraz § 10 i § 13 ust. 4 rozporządzenia Ministra Infrastruktury i Rozwoju z dnia 11 września 2014r. w sprawie samodzielnych funkcji technicznych w budownictwie (*Dz. U. z 2014r. poz. 1278*), po ustaleniu, że zostały spełnione warunki w zakresie przygotowania zawodowego oraz po złożeniu egzaminu na uprawnienia budowlane z wynikiem pozytywnym

Pani Justyna Katarzyna Rybak

magister inżynier budownictwa
ur. dnia 12 maja 1979 roku w Starachowicach

otrzymuje

UPRAWNIENIA BUDOWLANE

nr ewidencyjny SWK/0093/PWBD/15

**do projektowania i kierowania robotami budowlanymi
w specjalności inżynierskiej drogowej
bez ograniczeń.**

UZASADNIENIE

W związku z uwzględnieniem w całości żądania strony, na podstawie art. 107 § 4 K.p.a. odstępuje się od uzasadnienia decyzji. Zakres nadanych uprawnień budowlanych wskazano na odwrocie decyzji.

Pouczenie

Od niniejszej decyzji służy odwołanie do Krajowej Komisji Kwalifikacyjnej Polskiej Izby Inżynierów Budownictwa w Warszawie, za pośrednictwem Okręgowej Komisji Kwalifikacyjnej Świętokrzyskiej Izby Inżynierów Budownictwa w Kielcach w terminie 14 dni od daty jej doręczenia.

Skład orzekający Okręgowej Komisji Kwalifikacyjnej

Za zgodność z oryginałem

data:

podpis:

Otrzymują:

1. Pani Justyna Katarzyna Rybak
Rataje 8
27-215 Wąchock
2. Okręgowa Rada ŚOIIB
3. Główny Inspektor Nadzoru Budowlanego
4. a/a



mgr inż. Andrzej Pieniążek
Przewodniczący składu orzekającego

dr inż. Stefan Szalkowski
Członek składu orzekającego

mgr inż. Elżbieta Chociaj
Członek składu orzekającego

Uprawnienia budowlane nadane

Pani Justynie Katarzynie Rybak

magister inżynier budownictwa

ur. dnia 12 maja 1979 roku w Starachowicach

nr ewidencyjny SWK/0093/PWBD/15

**do projektowania i kierowania robotami budowlanymi
w specjalności inżynierskiej drogowej
bez ograniczeń**

upoważniają:


I. Na mocy art. 12 ust. 1 ustawy - Prawo budowlane do:

- projektowania, sprawdzania projektów architektoniczno-budowlanych i sprawowania nadzoru autorskiego;
- kierowania budową lub innymi robotami budowlanymi;
- kierowania wytwarzaniem konstrukcyjnych elementów budowlanych oraz nadzoru i kontroli technicznej wytwarzania tych elementów;
- wykonywania nadzoru inwestorskiego;
- sprawowania kontroli technicznej utrzymania obiektów budowlanych.


II. Na mocy § 10 i § 13 ust. 4 rozporządzenia Ministra Infrastruktury i Rozwoju w sprawie samodzielnych funkcji technicznych w budownictwie do:

- sporządzania projektu zagospodarowania działki lub terenu, w zakresie tej specjalności;
- projektowania obiektu budowlanego lub kierowania robotami budowlanymi związanymi z obiektem budowlanym, takim jak:
 - 1) droga w rozumieniu przepisów o drogach publicznych, z wyłączeniem drogowych obiektów inżynierskich oprócz przepustów;
 - 2) droga dla ruchu i postoju statków powietrznych oraz przepust.

Skład orzekający Okręgowej Komisji Kwalifikacyjnej

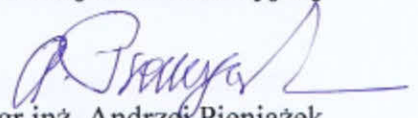

mgr inż. Andrzej Pieniążek
Przewodniczący składu orzekającego

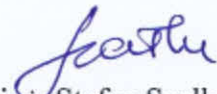

dr inż. Stefan Szalkowski
Członek składu orzekającego



mgr inż. Elżbieta Chociaj
Członek składu orzekającego

Za zgodność z oryginałem

data:

podpis:



ŚWIĘTOKRZYSKA
OKRĘGOWA
IZBA
INŻYNIERÓW
BUDOWNICTWA

Kielce, dnia 29 czerwca 2015r.

Okręgowa Komisja Kwalifikacyjna
sygn. akt SK-0054-0033(2)/15

DECYZJA

Na podstawie art. 24 ust. 1 pkt 2 ustawy z dnia 15 grudnia 2000r. o samorządach zawodowych architektów oraz inżynierów budownictwa (*Dz.U. z 2014r. poz. 1946 z późn. zm.*) i art. 12 ust. 2 i ust. 3, ust. 4c pkt 3, art. 14 ust. 1 pkt 3b ustawy z dnia 7 lipca 1994r. Prawo budowlane (*Dz.U. z 2013r. poz. 1409 z późn. zm.*) oraz § 10 i § 13 ust. 4 rozporządzenia Ministra Infrastruktury i Rozwoju z dnia 11 września 2014r. w sprawie samodzielnych funkcji technicznych w budownictwie (*Dz. U. z 2014r. poz. 1278*), po ustaleniu, że zostały spełnione warunki w zakresie przygotowania zawodowego oraz po złożeniu egzaminu na uprawnienia budowlane z wynikiem pozytywnym

Pan Andrzej Adam Rybak

magister inżynier budownictwa
ur. dnia 25 czerwca 1967 roku w Starachowicach

otrzymuje

UPRAWNIENIA BUDOWLANE

nr ewidencyjny SWK/0094/PWBD/15

**do projektowania i kierowania robotami budowlanymi
w specjalności inżynierskiej drogowej
bez ograniczeń.**

UZASADNIENIE

W związku z uwzględnieniem w całości żądania strony, na podstawie art. 107 § 4 K.p.a. odstępuje się od uzasadnienia decyzji. Zakres nadanych uprawnień budowlanych wskazano na odwrocie decyzji.

Pouczenie

Od niniejszej decyzji służy odwołanie do Krajowej Komisji Kwalifikacyjnej Polskiej Izby Inżynierów Budownictwa w Warszawie, za pośrednictwem Okręgowej Komisji Kwalifikacyjnej Świętokrzyskiej Izby Inżynierów Budownictwa w Kielcach w terminie 14 dni od daty jej doręczenia.

Skład orzekający Okręgowej Komisji Kwalifikacyjnej

Za zgodność z oryginałem

data:

Podpis

Otrzymują:

1. Pan Andrzej Adam Rybak
Rataje 8
27-215 Wąchock
2. Okręgowa Rada ŚOIIB
3. Główny Inspektor Nadzoru Budowlanego
4. a/a



mgr inż. Andrzej Pieniążek
Przewodniczący składu orzekającego

mgr inż. Stefan Szalkowski
Członek składu orzekającego

mgr inż. Elżbieta Chociaj
Członek składu orzekającego

Uprawnienia budowlane nadane

Panu Andrzejowi Adamowi Rybakowi

magistrowi inżynierowi budownictwa

ur. dnia 25 czerwca 1967 roku w Starachowicach

nr ewidencyjny SWK/0094/PWBD/15

**do projektowania i kierowania robotami budowlanymi
w specjalności inżynierskiej drogowej
bez ograniczeń**

upoważniają:


I. Na mocy art. 12 ust. 1 ustawy - Prawo budowlane do:

- projektowania, sprawdzania projektów architektoniczno-budowlanych i sprawowania nadzoru autorskiego;
- kierowania budową lub innymi robotami budowlanymi;
- kierowania wytwarzaniem konstrukcyjnych elementów budowlanych oraz nadzoru i kontroli technicznej wytwarzania tych elementów;
- wykonywania nadzoru inwestorskiego;
- sprawowania kontroli technicznej utrzymania obiektów budowlanych.


II. Na mocy § 10 i § 13 ust. 4 rozporządzenia Ministra Infrastruktury i Rozwoju w sprawie samodzielnych funkcji technicznych w budownictwie do:

- sporządzania projektu zagospodarowania działki lub terenu, w zakresie tej specjalności;
- projektowania obiektu budowlanego lub kierowania robotami budowlanymi związanymi z obiektem budowlanym, takim jak:
 - 1) droga w rozumieniu przepisów o drogach publicznych, z wyłączeniem drogowych obiektów inżynierskich oprócz przepustów;
 - 2) droga dla ruchu i postoju statków powietrznych oraz przepust.

Skład orzekający Okręgowej Komisji Kwalifikacyjnej

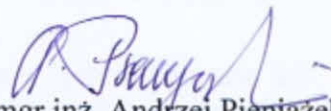

mgr inż. Andrzej Pieniążek
Przewodniczący składu orzekającego

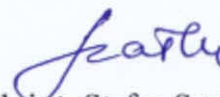

dr inż. Stefan Szalkowski
Członek składu orzekającego



mgr inż. Elżbieta Chociaj
Członek składu orzekającego

Za zgodność z oryginałem

data:

podpis:



Zaświadczenie

o numerze weryfikacyjnym:

SWK-PWG-KHE-MGY *

Pan Andrzej Adam Rybak o numerze ewidencyjnym SWK/BO/0096/15
adres zamieszkania ul. Rataje 8, 27-215 Wąchock
jest członkiem Świętokrzyskiej Okręgowej Izby Inżynierów Budownictwa i posiada wymagane
ubezpieczenie od odpowiedzialności cywilnej.
Niniejsze zaświadczenie jest ważne od 2021-07-01 do 2022-06-30.

Zaświadczenie zostało wygenerowane elektronicznie i opatrzone bezpiecznym podpisem elektronicznym
weryfikowanym przy pomocy ważnego kwalifikowanego certyfikatu w dniu 2021-06-14 roku przez:

Stefan Szałkowski, Przewodniczący Rady Świętokrzyskiej Okręgowej Izby Inżynierów Budownictwa.

(Zgodnie art. 5 ust 2 ustawy z dnia 18 września 2001 r. o podpisie elektronicznym (Dz. U. 2001 Nr 130 poz. 1450) dane w postaci elektronicznej opatrzone bezpiecznym podpisem elektronicznym weryfikowanym przy pomocy ważnego kwalifikowanego certyfikatu są równoważne pod względem skutków prawnych dokumentom opatrzonym podpisami własnoręcznymi.)

* Weryfikację poprawności danych w niniejszym zaświadczeniu można sprawdzić za pomocą numeru weryfikacyjnego zaświadczenia na stronie Polskiej Izby Inżynierów Budownictwa www.piib.org.pl lub kontaktując się z biurem właściwej Okręgowej Izby Inżynierów Budownictwa.



Zaświadczenie

o numerze weryfikacyjnym:

SWK-8AZ-RE7-DXG *

Pani Justyna Katarzyna Rybak o numerze ewidencyjnym SWK/BO/0121/13
adres zamieszkania ul. Rataje 8, 27-215 Wąchock
jest członkiem Świętokrzyskiej Okręgowej Izby Inżynierów Budownictwa i posiada wymagane
ubezpieczenie od odpowiedzialności cywilnej.
Niniejsze zaświadczenie jest ważne od 2021-03-01 do 2022-02-28.

Zaświadczenie zostało wygenerowane elektronicznie i opatrzone bezpiecznym podpisem elektronicznym
weryfikowanym przy pomocy ważnego kwalifikowanego certyfikatu w dniu 2021-02-18 roku przez:

Stefan Szałkowski, Przewodniczący Rady Świętokrzyskiej Okręgowej Izby Inżynierów Budownictwa.

(Zgodnie art. 5 ust 2 ustawy z dnia 18 września 2001 r. o podpisie elektronicznym (Dz. U. 2001 Nr 130 poz. 1450) dane w postaci elektronicznej opatrzone bezpiecznym podpisem elektronicznym weryfikowanym przy pomocy ważnego kwalifikowanego certyfikatu są równoważne pod względem skutków prawnych dokumentom opatrzonym podpisami własnoręcznymi.)

* Weryfikację poprawności danych w niniejszym zaświadczeniu można sprawdzić za pomocą numeru weryfikacyjnego zaświadczenia na stronie Polskiej Izby Inżynierów Budownictwa www.piib.org.pl lub kontaktując się z biurem właściwej Okręgowej Izby Inżynierów Budownictwa.