

UWAGA!
* — DOKŁADNY WYMIAR SPRAWDZIĆ
NA BUDOWIE

Uwaga:
zastosować wzdłuż ściany pas
z materiałów niepalnych o szerokości
1 m i klasie odporności EI60
— przekrycie NRO

RZUT DACHU

SKALA 1:50

UWAGI:

- System odwodnienia dachu dostosować do lokalnych warunków oraz przyjętych rozwiązań systemowych (wg instrukcji montażowej, producenta). Płatki śniegowe zastosować według potrzeb.
- Odwodnienie prowadzić przez atykę.
- W miejscach newralgicznych (krawędzie, kalenice, przełamania połaci) zastosować dodatkową warstwę folii izolacyjnej.

ZBROJENIE ELEMENTÓW:

- Wieniec obwodowy W-4 — 24x24 cm
— zbrojenie dołem: 2x12 (S13S-b)
— zbrojenie górę: 2x12 (34GS-b)
— strzemiona: ø6 (S10S) co 25 cm

JEDNOSTKA PROJEKTOWA
PRZEDSIĘBIORSTWO BUDOWLANE TEMPUS SP. Z O.O.
LASOVICE, ul. SZKOLNA 16
64-100 LESZNO
NIP 697-22-25-959
e-mail: tempus@tempus.pl
www.tempus.pl

TEMPUS

OBIEKT
ROZBUDOWA I PRZEBUDOWA BUDYNKU SZKOŁY
Działka nr 317
Gmina Osieczna
Obręb Świerczyna


INWESTOR
Gmina Osieczna
ul. Powstańców Wielkopolskich 6
64 — 113 Osieczna

NAZWA RYSUNKU

RZUT DACHU

W niniejszym projekcie jest chroniony prawem autorskim.
Przedsiębiorstwo Budowlane TEMPUS Sp. z o.o. zgodnie z ustawą z dnia 4 lutego 1994 r. o prawie autorskim i prawach pokrewnych, zastrzega sobie prawo własności i wykorzystania tego projektu do celów niezaplanowanych przez pracodawcę.

PROJEKTANT ARCHITEKTURA	mgr inż. arch. MONIKA SZUMIELSKA w specjalności architektonicznej	SKALA	1:50
PROJEKTANT KONSTRUKCJA	inż. TOMASZ KACZMAREK Uprawnienia nr WKP/0279/PWOK/09 w specjalności konstrukcyjnej	NR RYS.	6
OPRACOWAŁ	inż. TOMASZ KACZMAREK Uprawnienia nr WKP/0279/PWOK/09 w specjalności konstrukcyjnej	STRONA	
ASYSTENT PROJEKTANTA, OPRACOWAŁ	mgr inż. KINGA KAZMIERCZAK		
DATA OPRACOWANIA	CZERWIEC 2019	BRANŻA	KONSTRUKCJA, ARCHITEKTURA

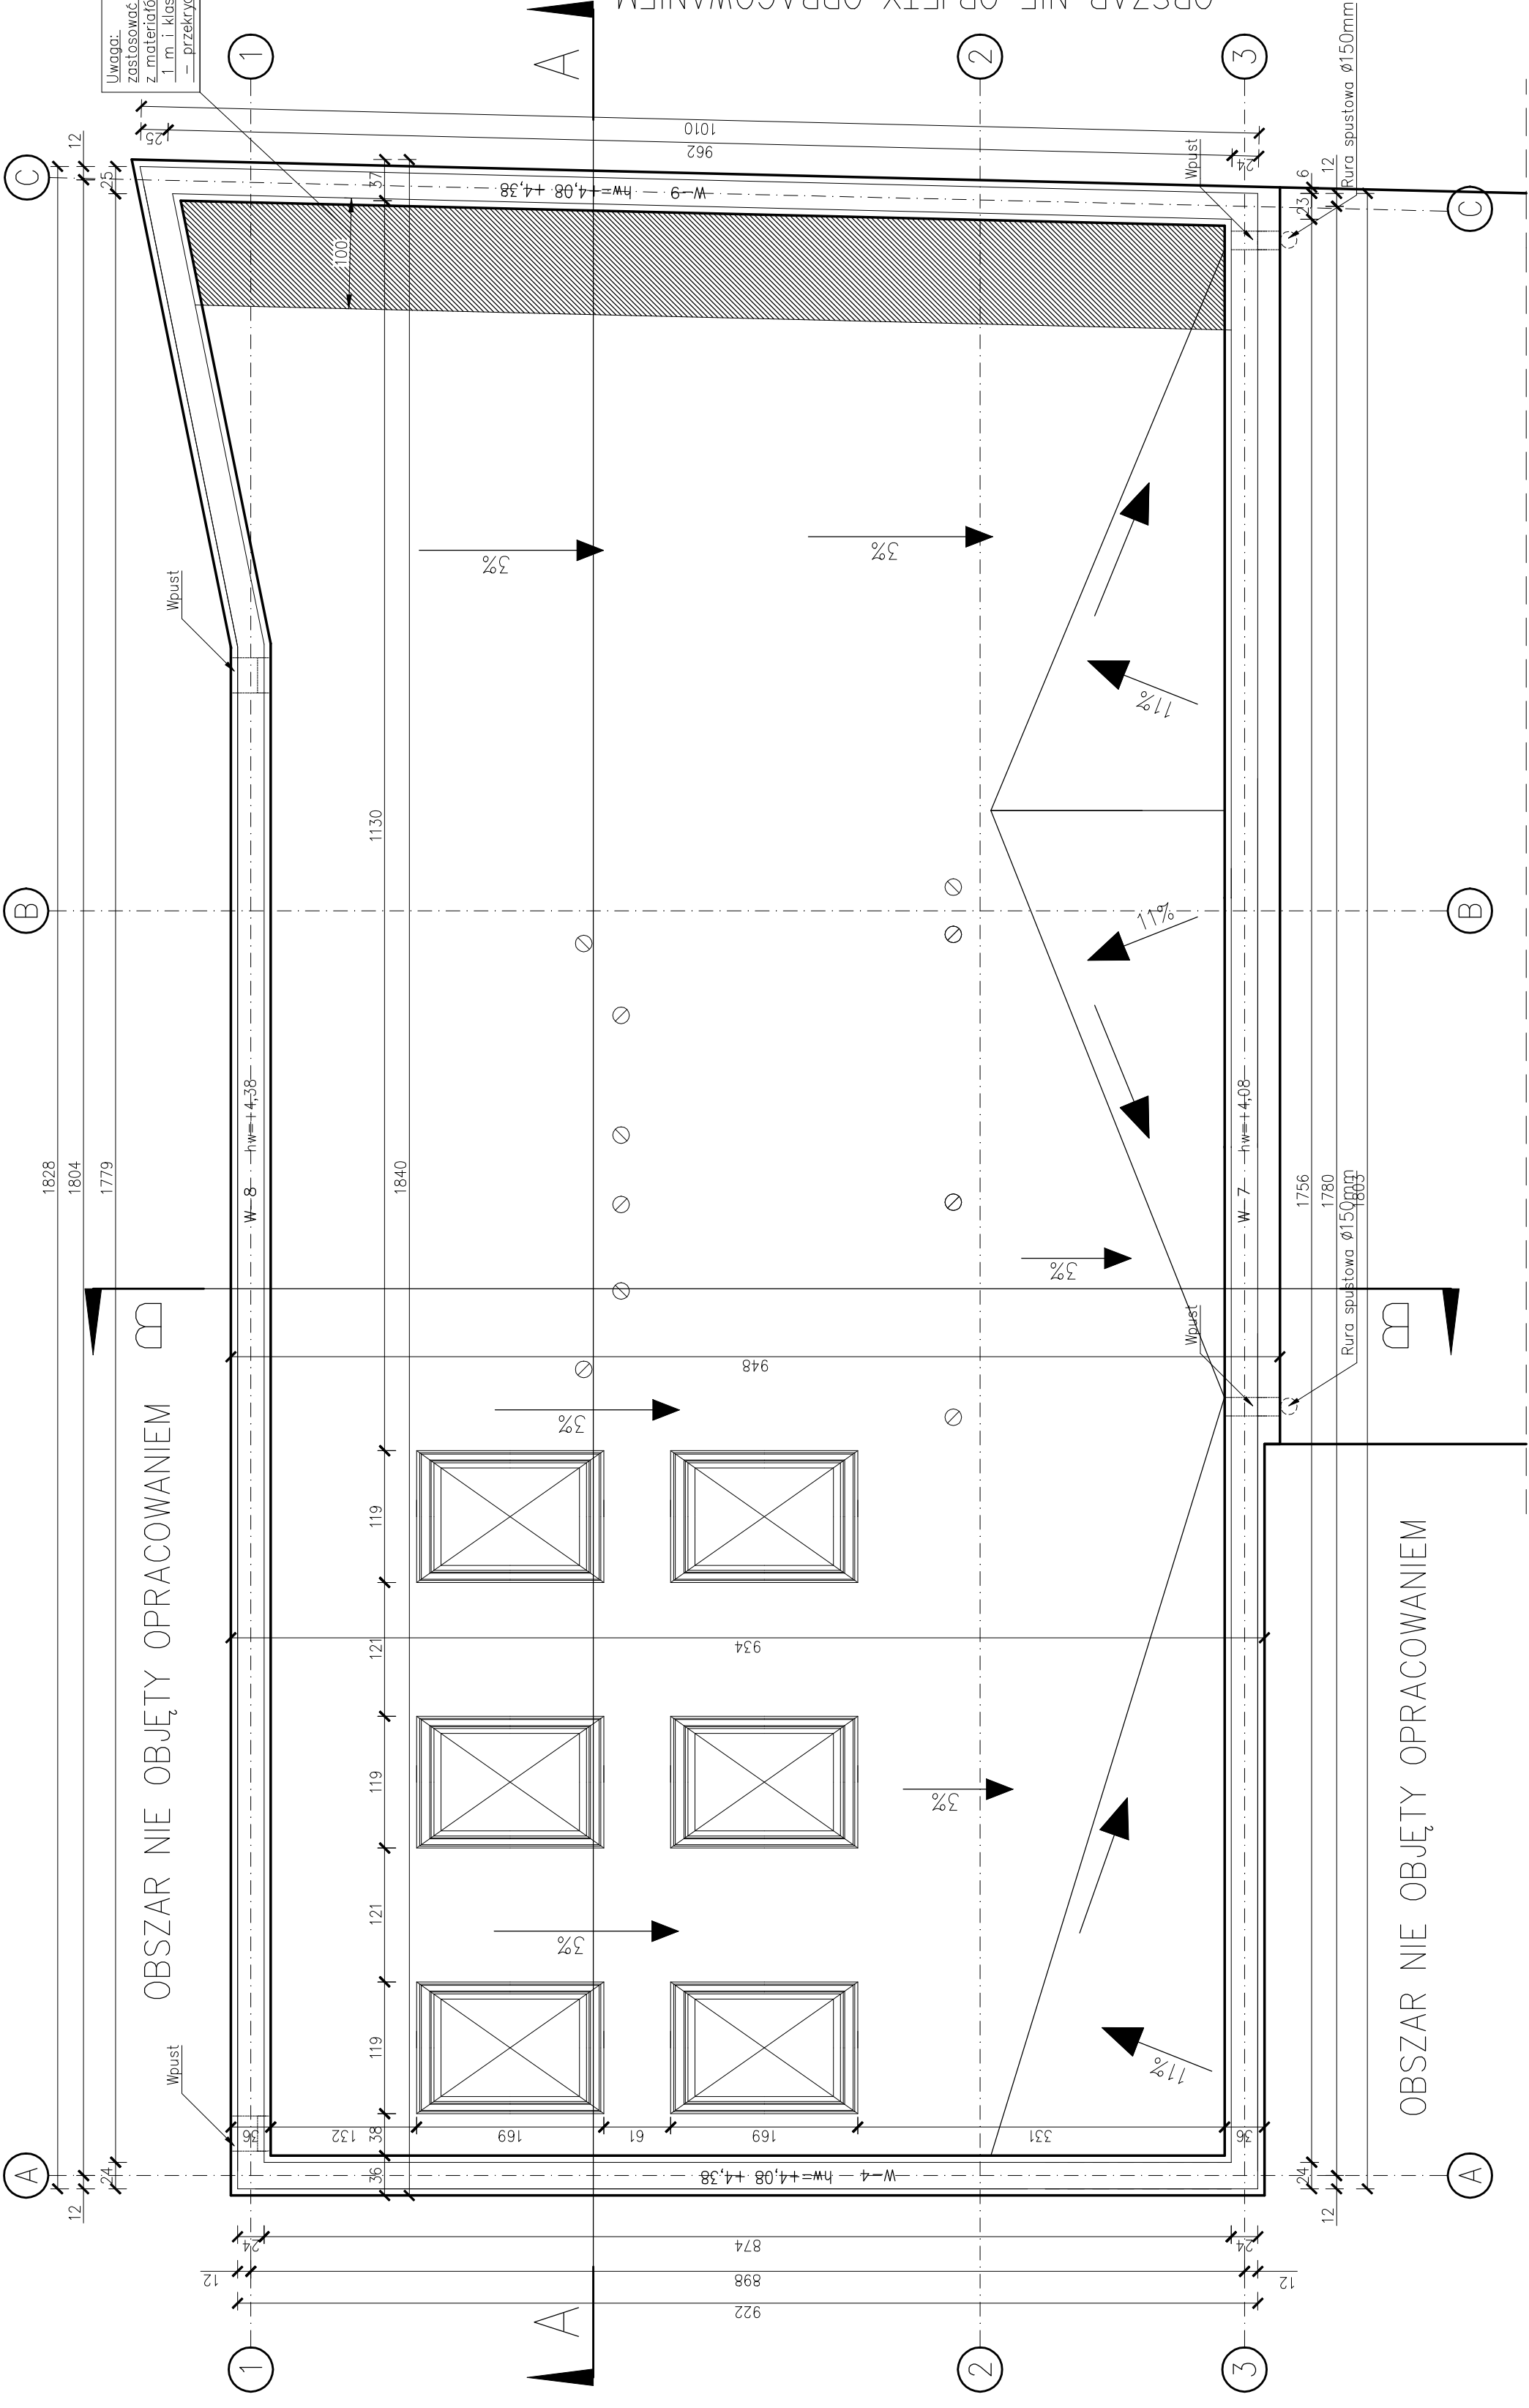

OBSZAR NIE OBJĘTY OPRACOWANIEM

OBSZAR NIE OBJĘTY OPRACOWANIEM