


I-I'

OW22
318.15

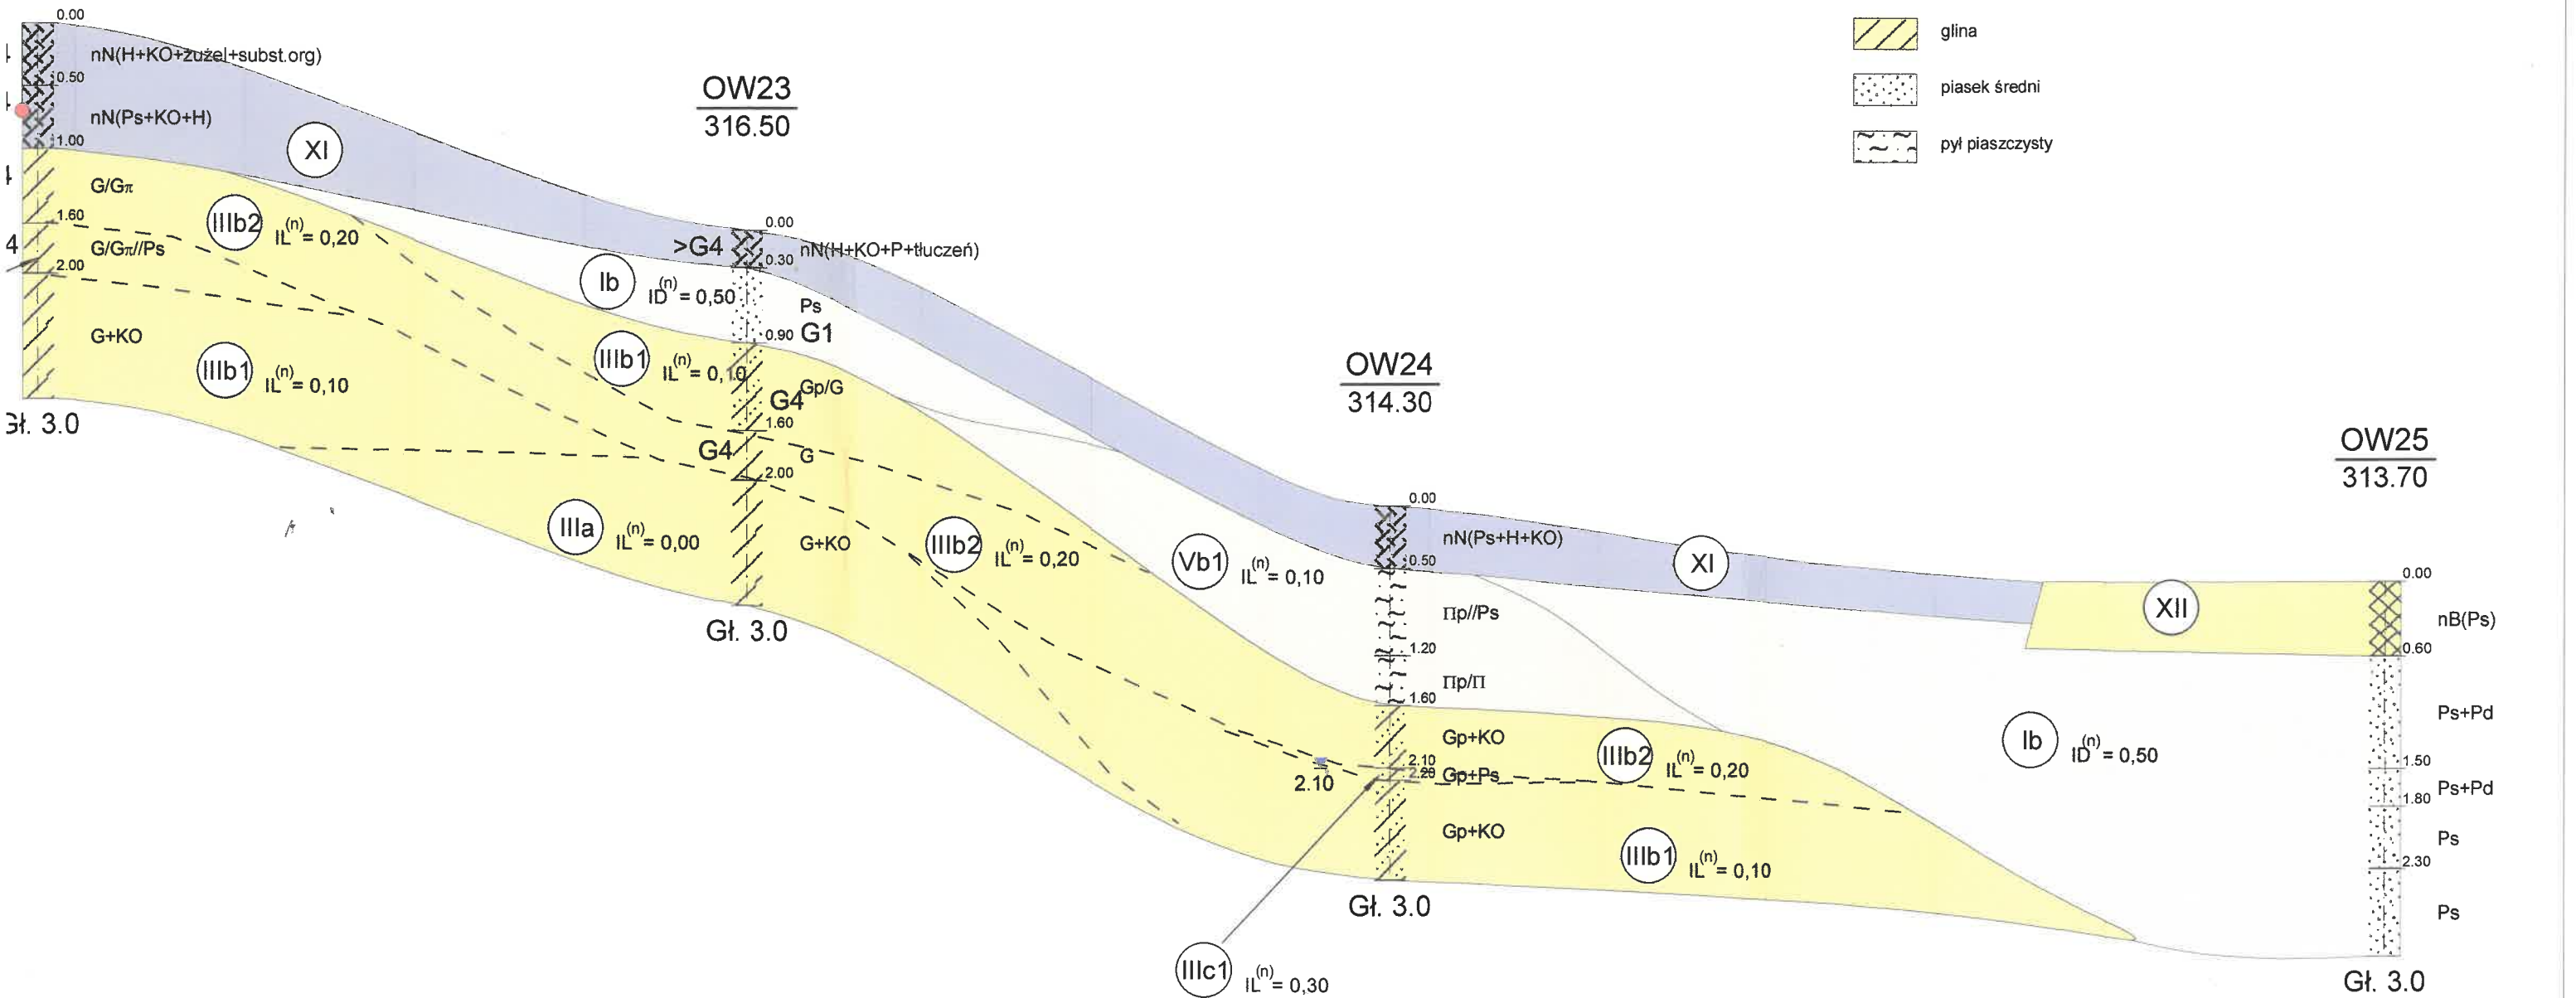

- nasyp niekontrolowany
- nasyp budowlany
- glina piaszczysta
- glina
- piasek średni
- pył piaszczysty

OW22 56.7m OW23 51.6m OW24 79.9m OW25

GEO SONDA
PRACOWNIA GEOLOGICZNA
 Adres Pracowni: ul. Nowa 29/31 lok. 33, 90-030 Łódź
 tel./fax: 0-42 674 25 49
 www.geosonda.pl

Zał. Nr
2.1

Kaniów gmina Zagnańsk			
Opracował	Data	Nazwisko	Podpis
	14.01.2020	K. Kawalec	
Weryfikował	Data	Nazwisko	
	14.01.2020	K. Nazdrowicz	

Opinia geotechniczna wraz z dokumentacją badań podłoża gruntowego dla projektu zagospodarowania terenu w rejonie zbiornika w miejscowości Kaniów

Przekrój geotechniczny
 Skala
 1: 500/50